

S Don Jose

# PLANO DEL CONVENTO DE N<sup>RA</sup>. SEÑORA DE BELEN.

Escala 1:200.

Alfaria Cuadrado

C O N V E N T O

C o n v e n t o


M

20m.

20m.

Calle Guillén de Castro

Calle de Cillerca

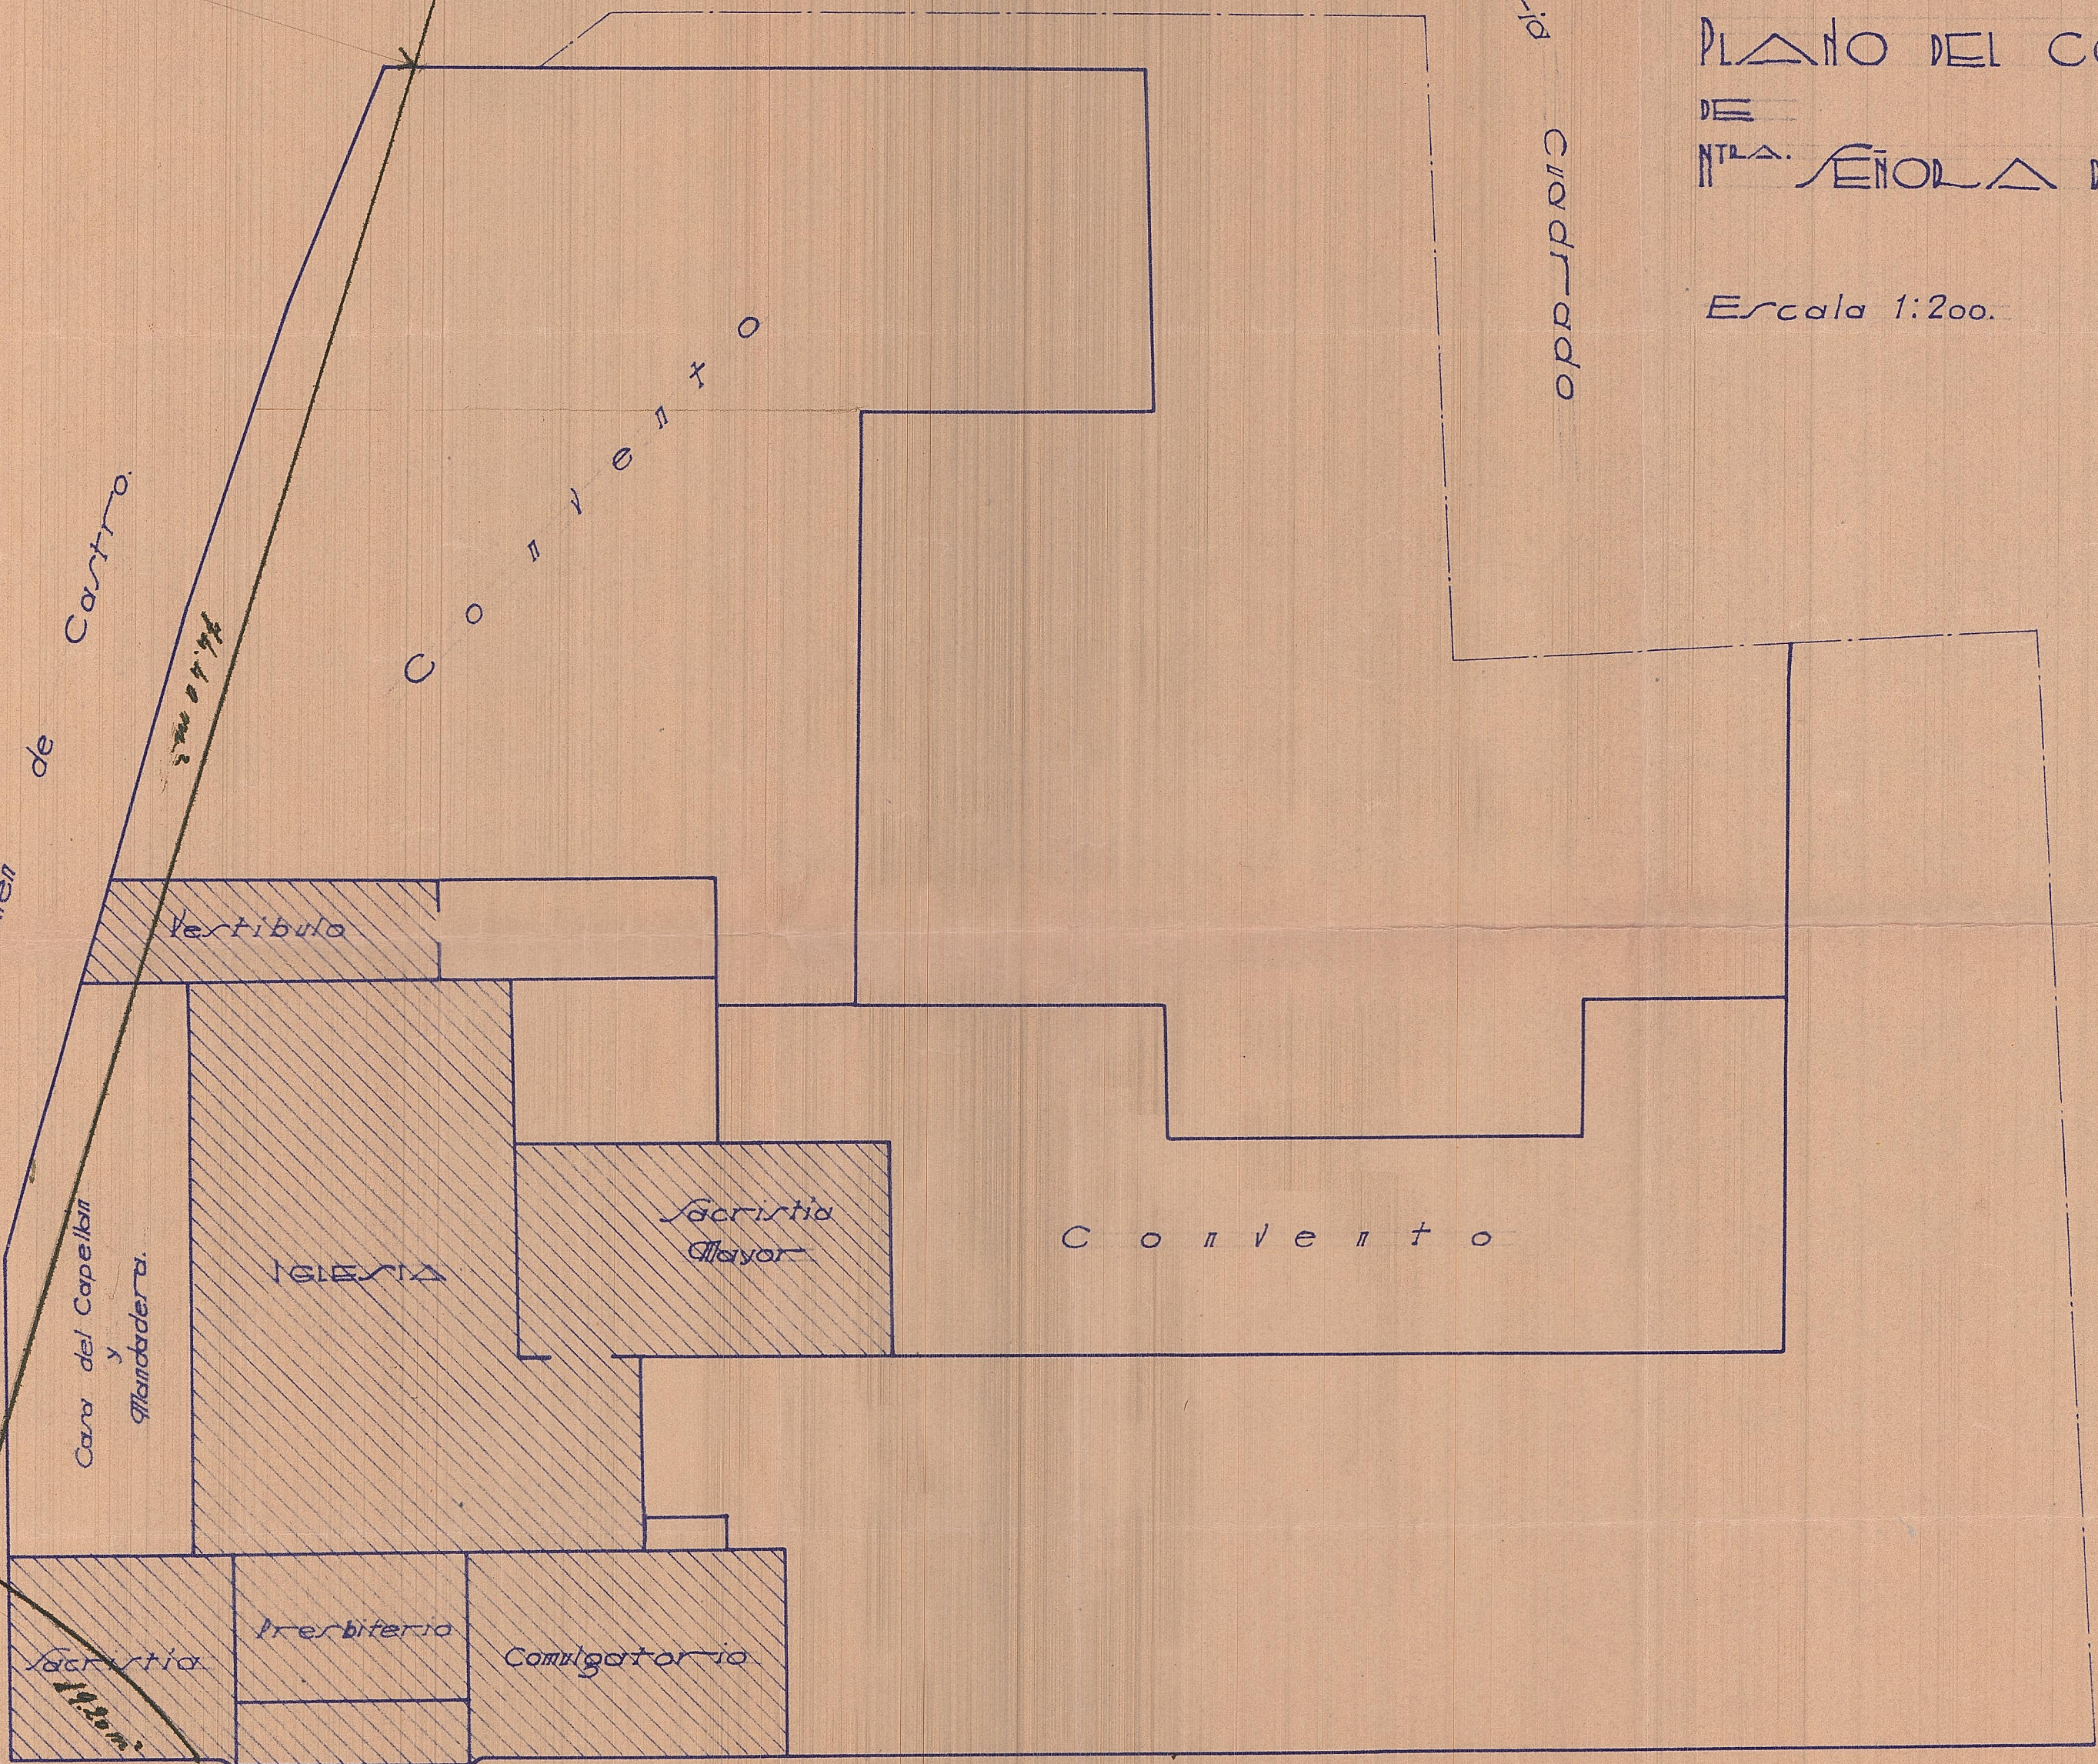

Alfaria

Vestibulo

Casa del Capellan y Mandadera.

IGLESIA

Sacristia Mayor

Sacristia

Presbiteria

Confesionario

Valencia-March-1936.  
EL ARQUITECTO.

M. Peris Vallbona

W


Don Jose

# PLANO DEL CONVENTO DE N<sup>RA</sup>. SEÑORA DE BELEN.

Escala 1:200.

Calle de Cuercos

Calle de Guillén de Castro

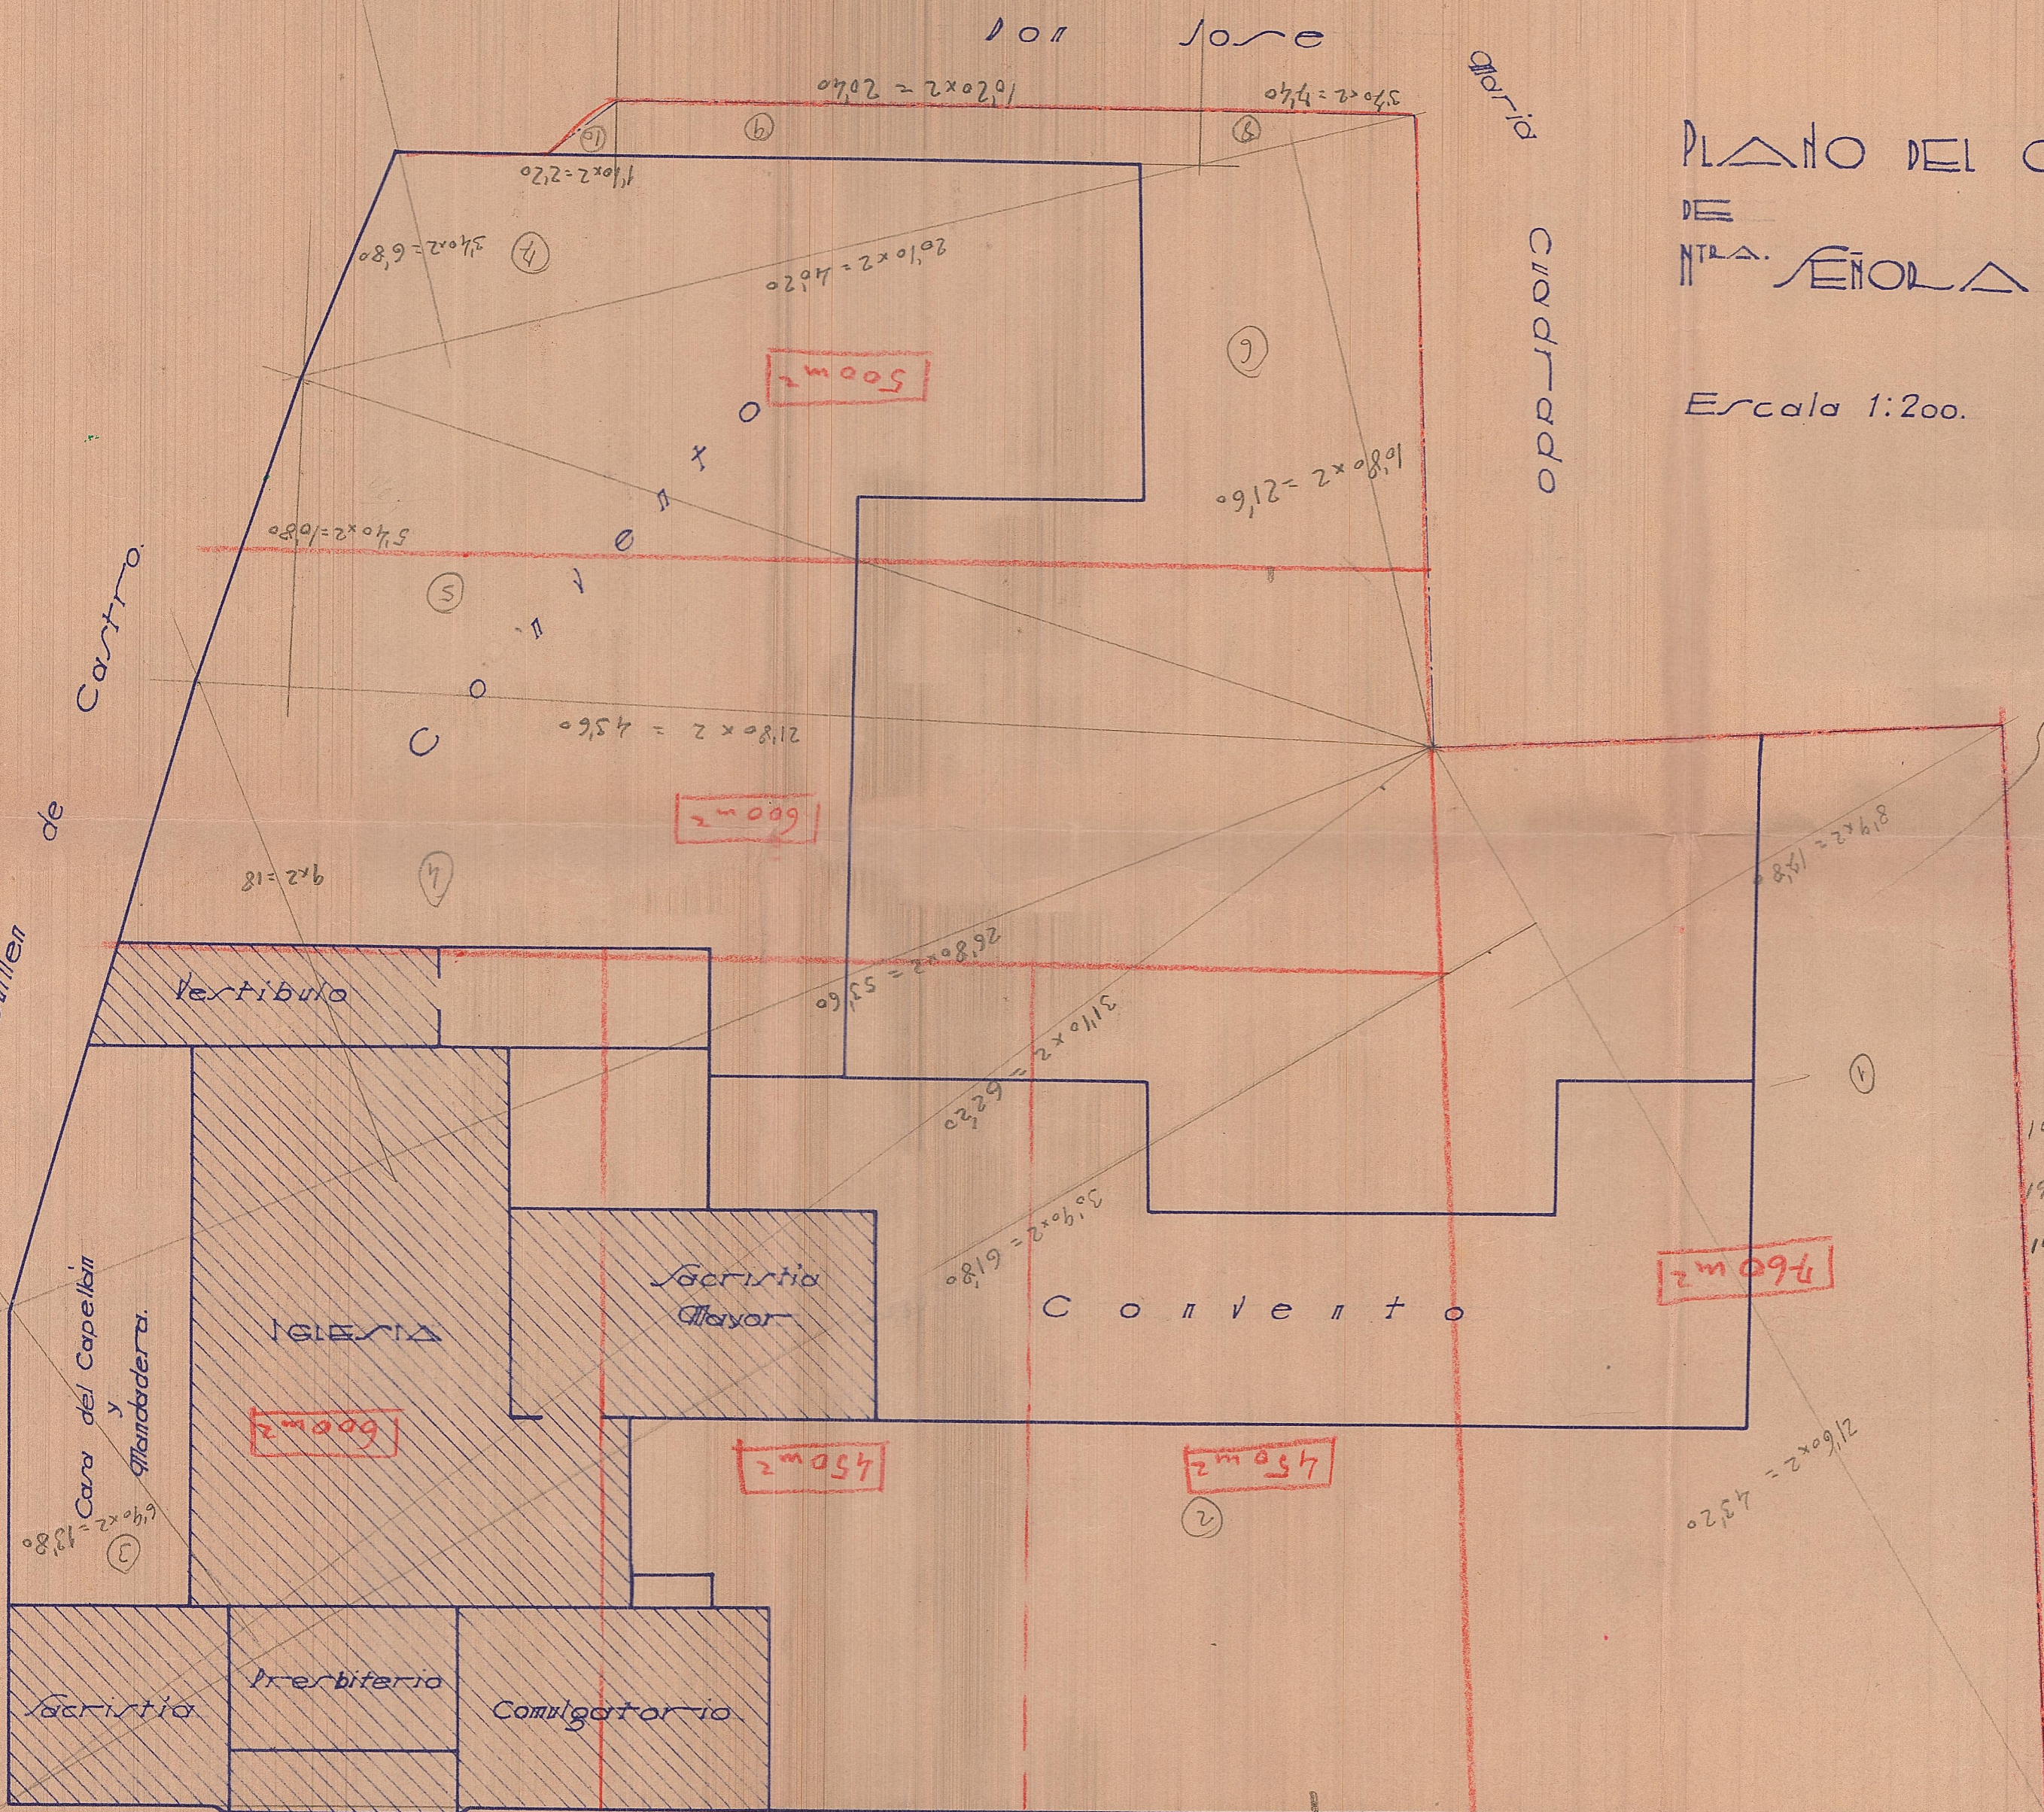

TASA EQUIVALENCIA AYUNTAMIENTO.

	§. Catro.	fund.o.	cuencia
1925	106	69	50
1930	121	79	62
1935	128	87	74

PARTIDAS 205-219-308

Calle de Cuercos

Valencia-Marzo-1936.  
EL ARQUITECTO.