

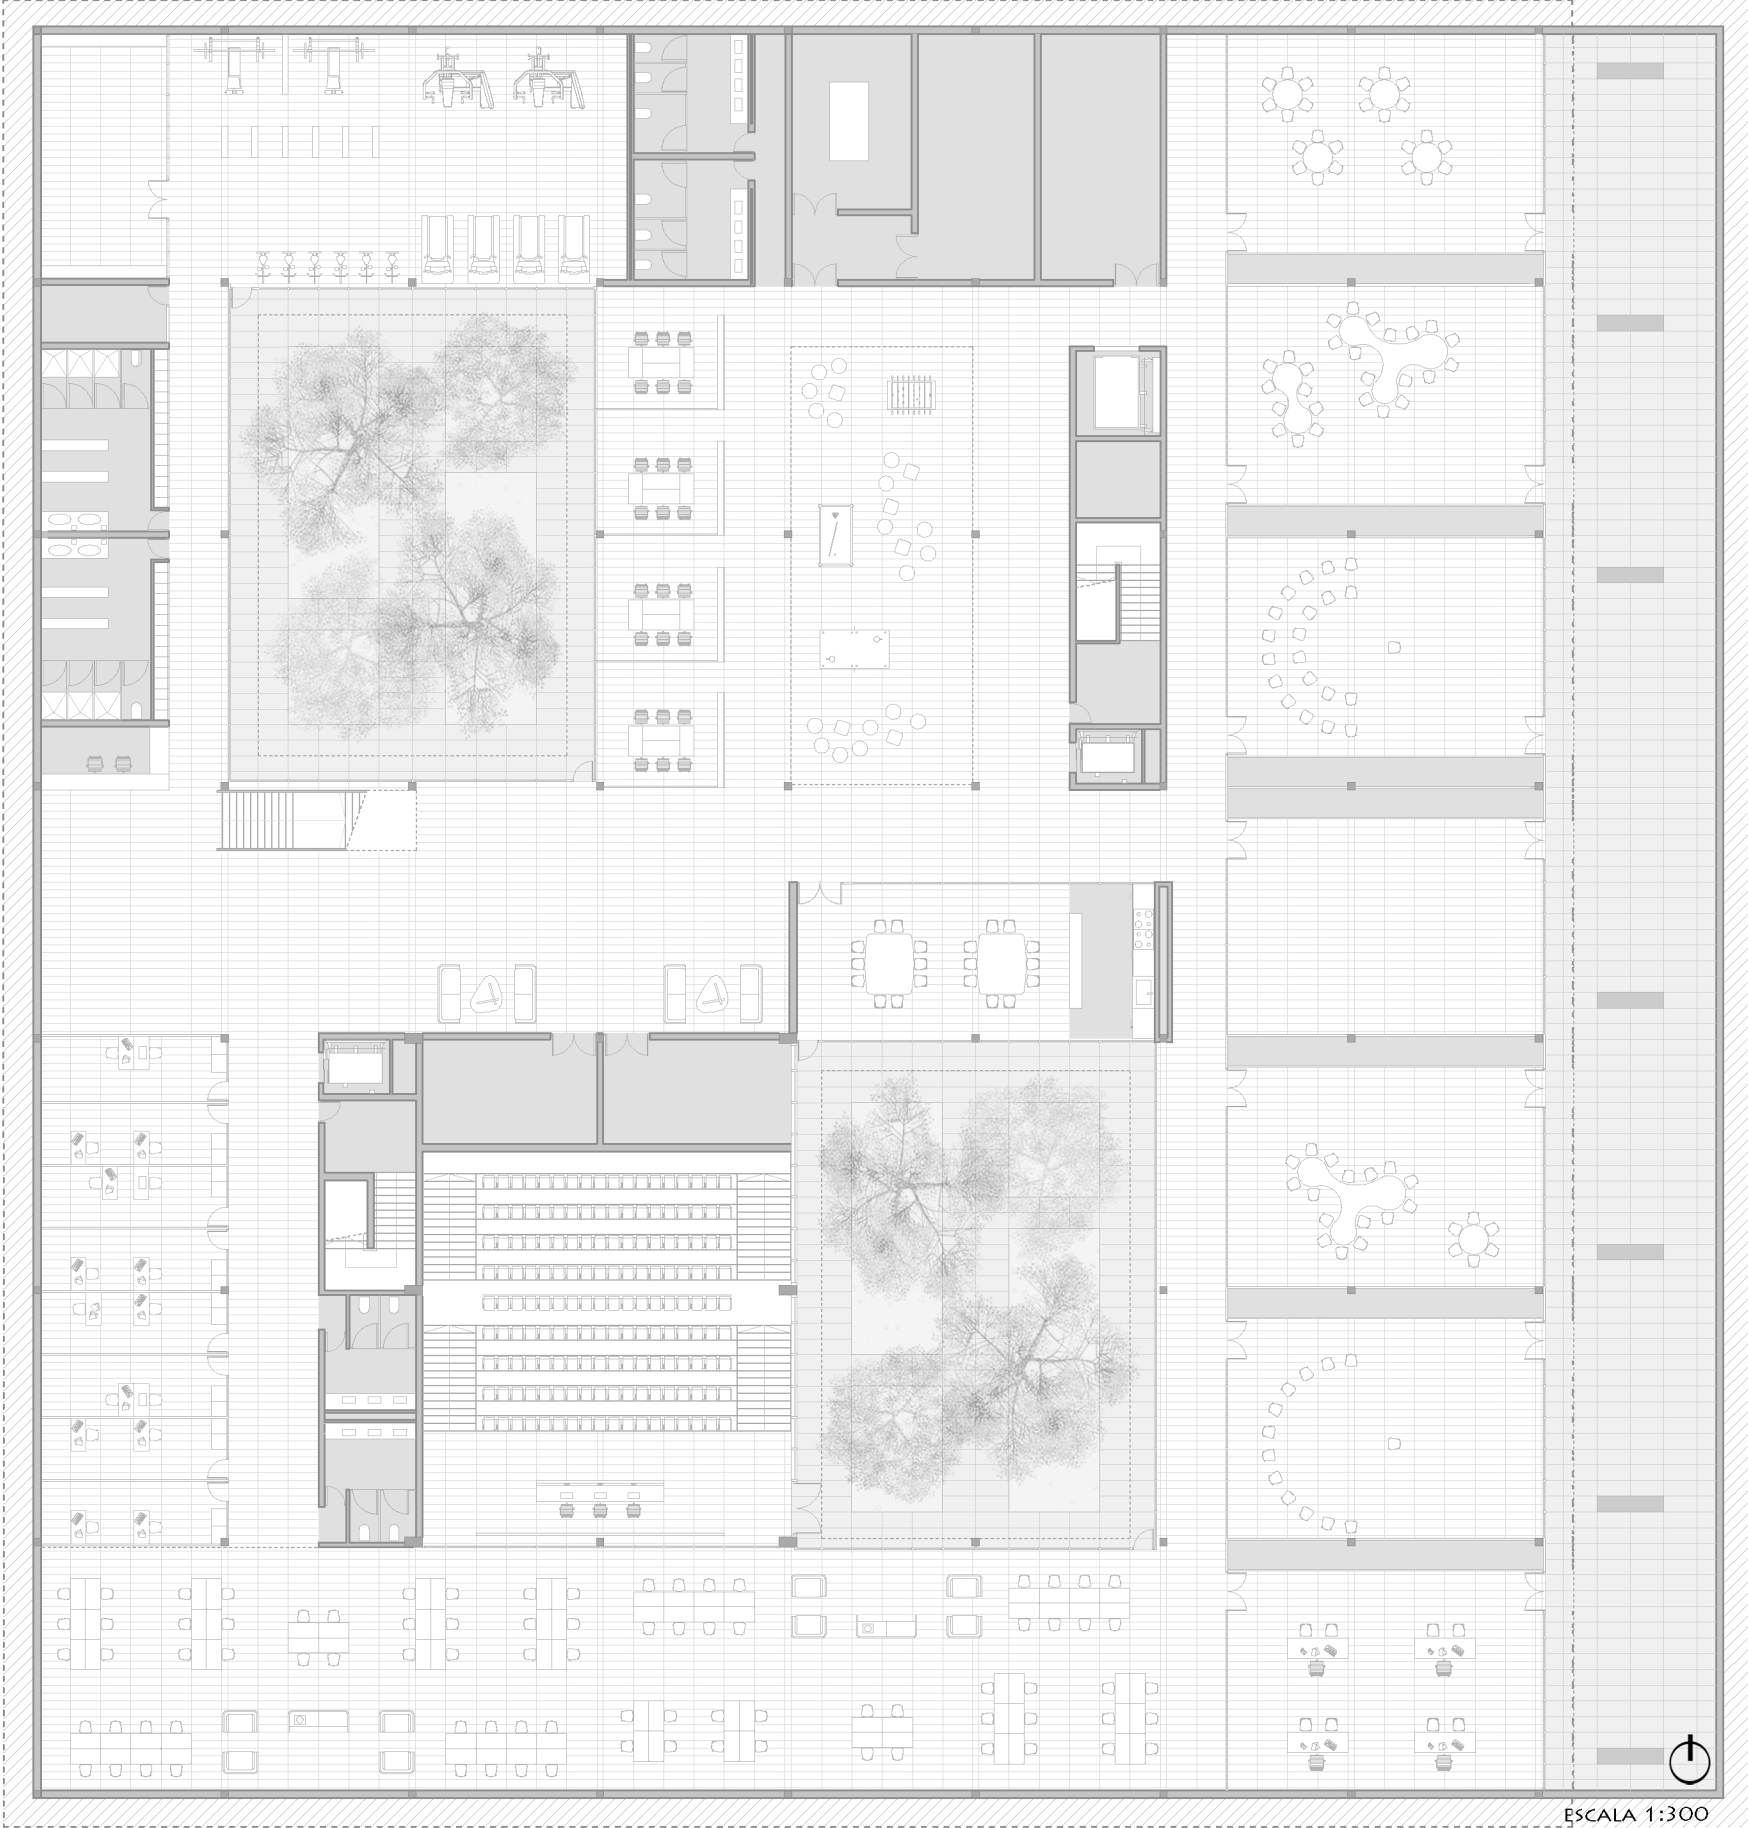
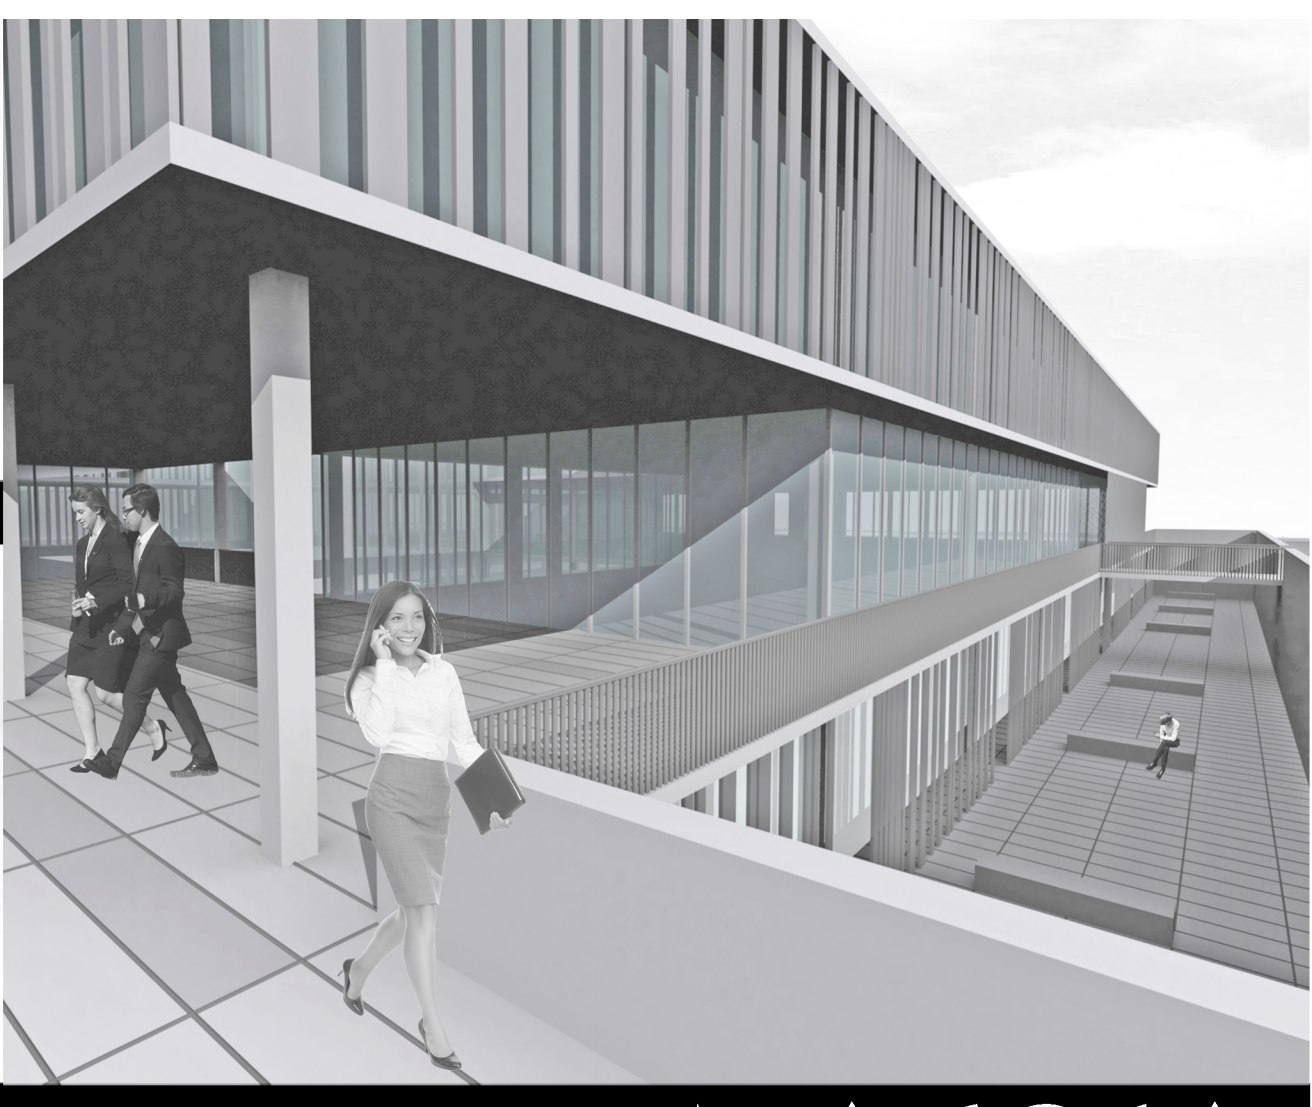
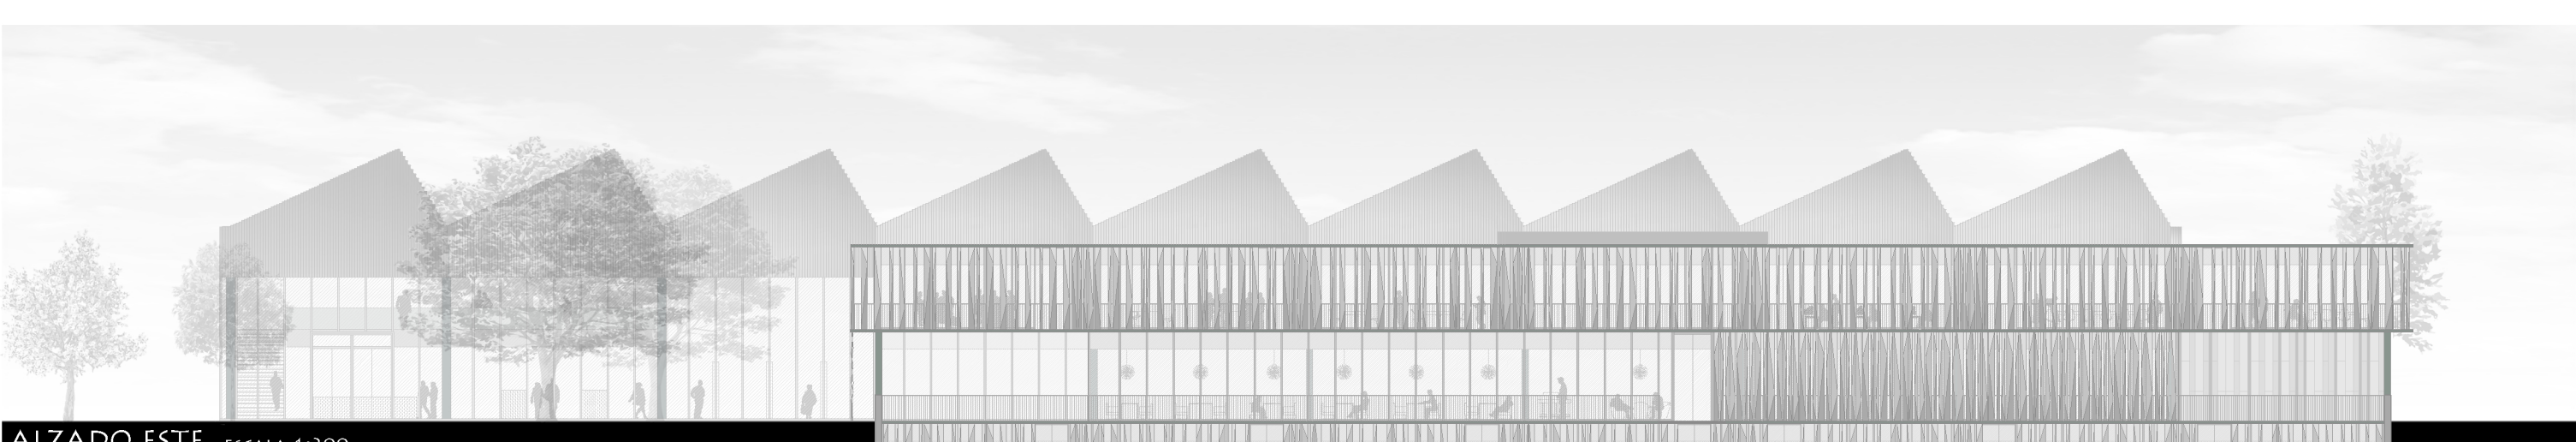
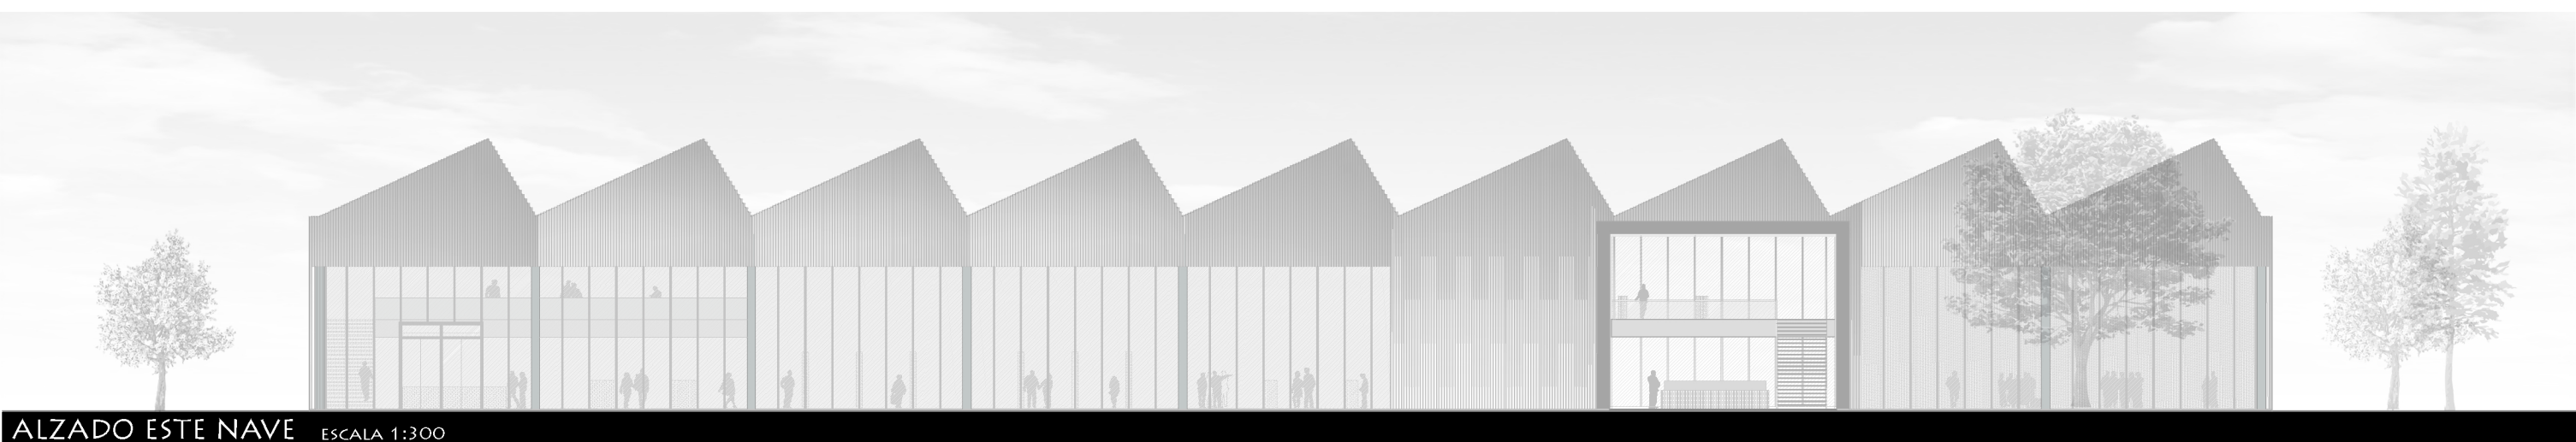
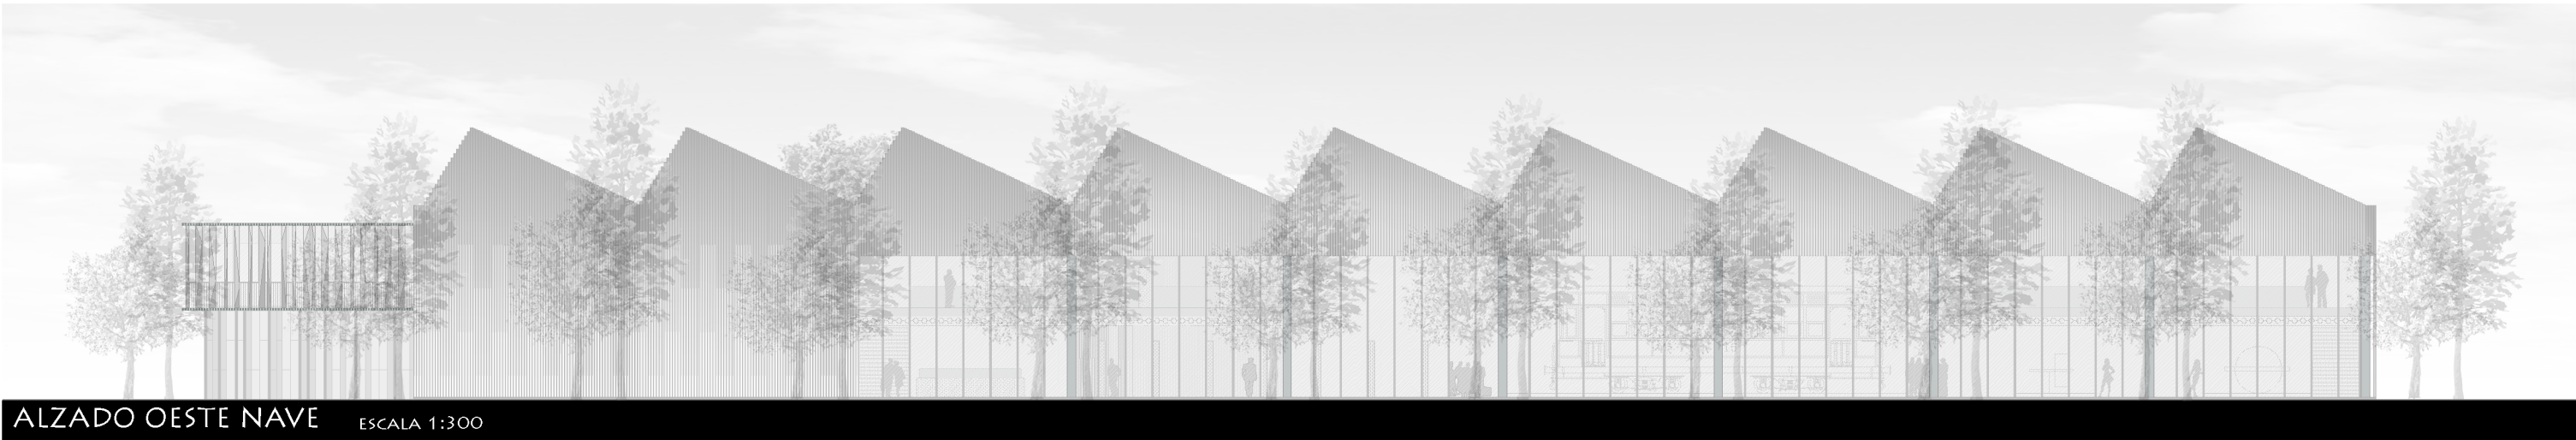
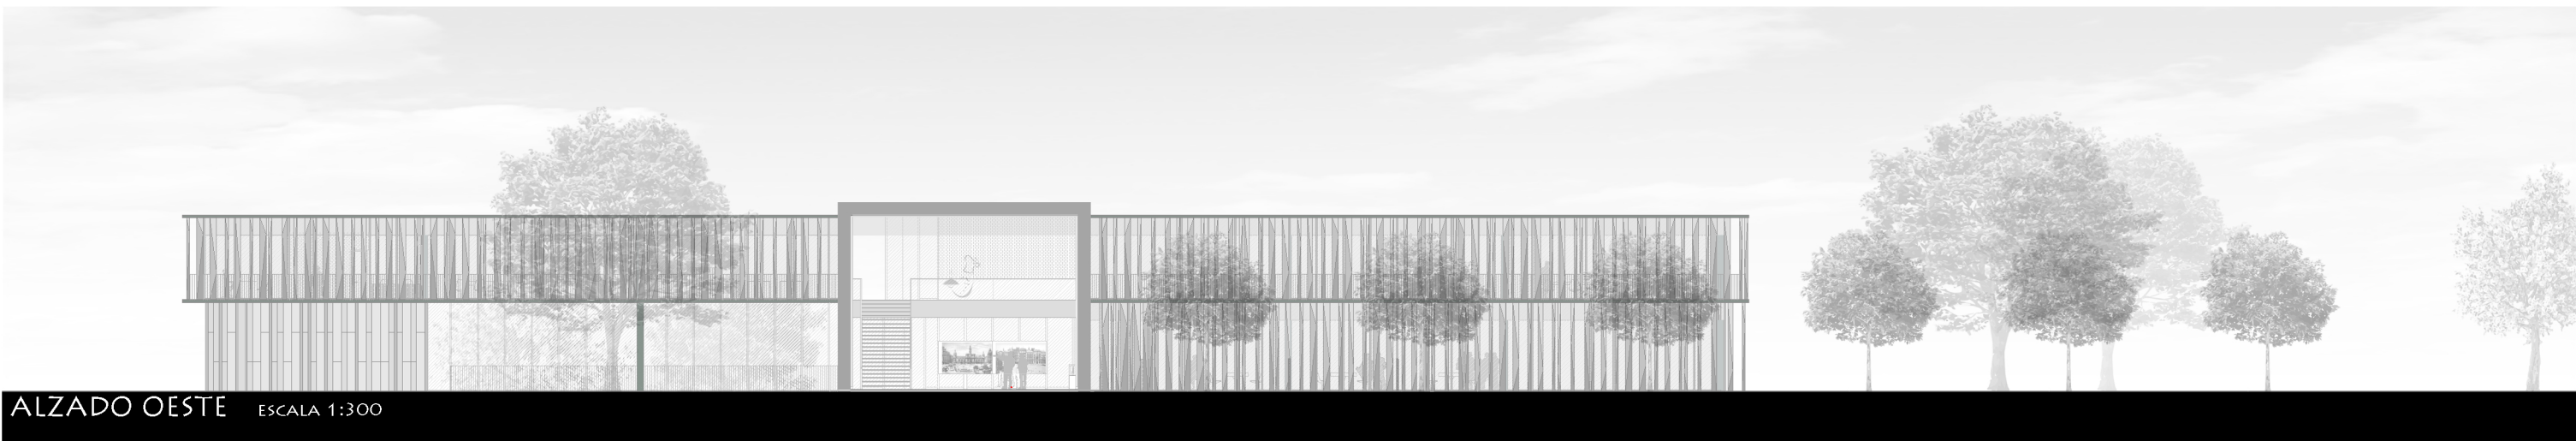
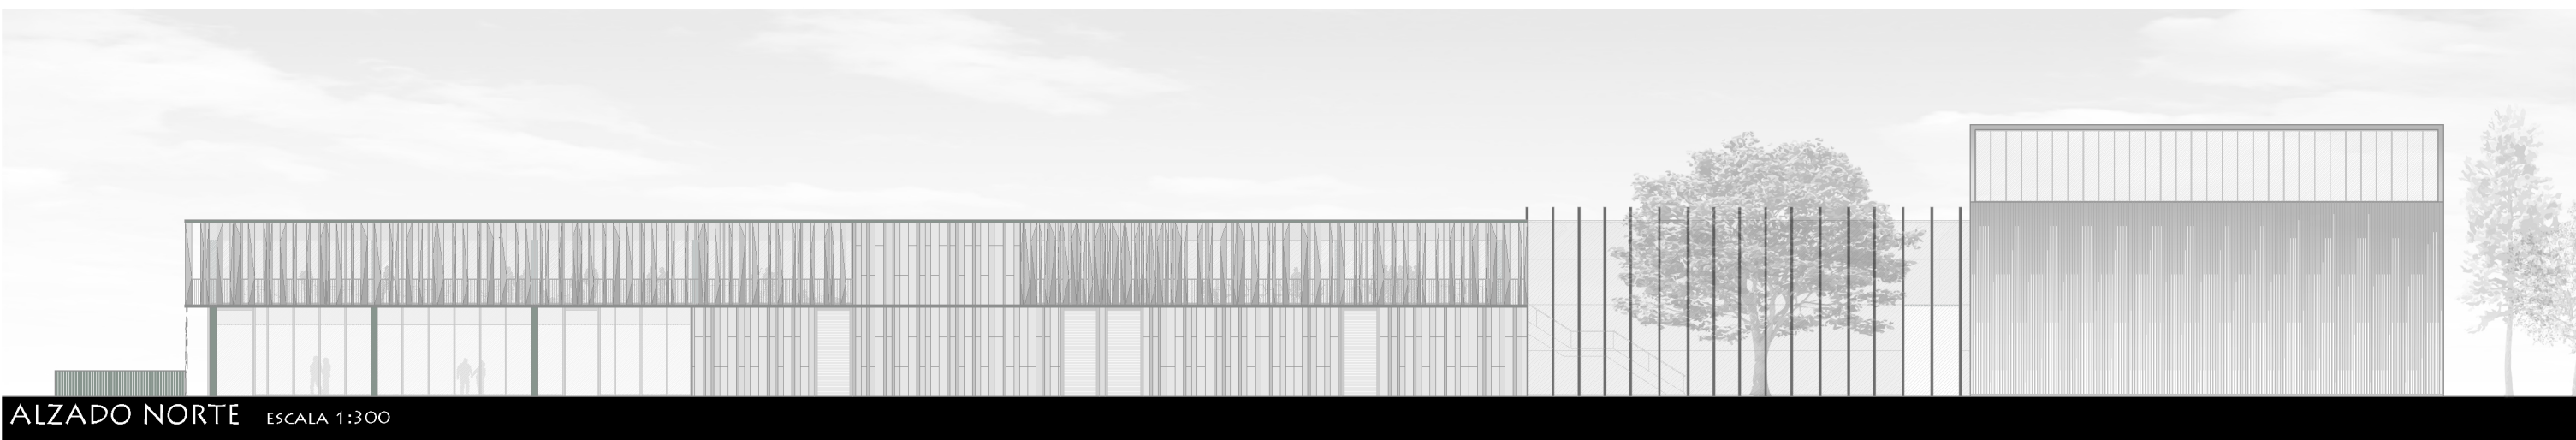


PLANTA SÓTANO

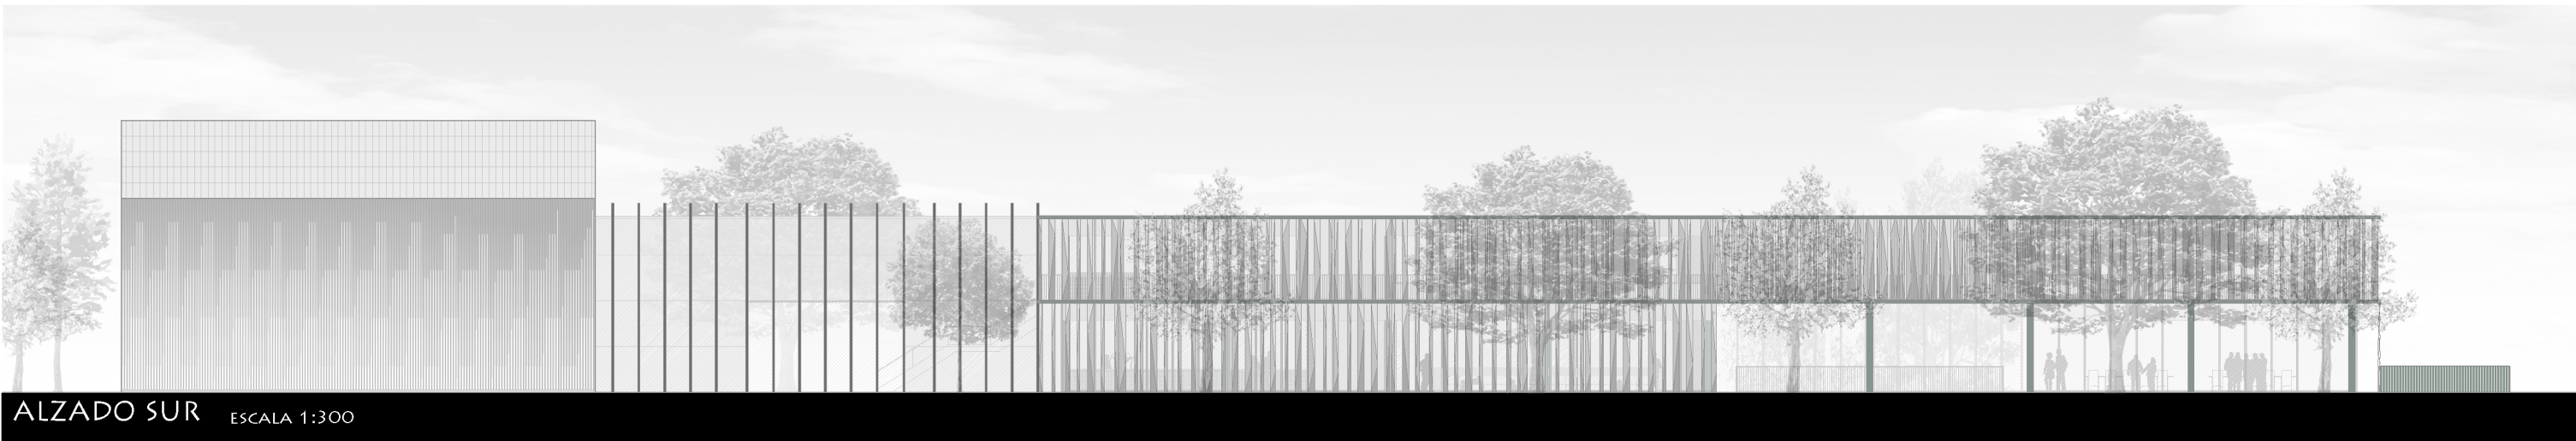

PLANTA CUBIERTAS

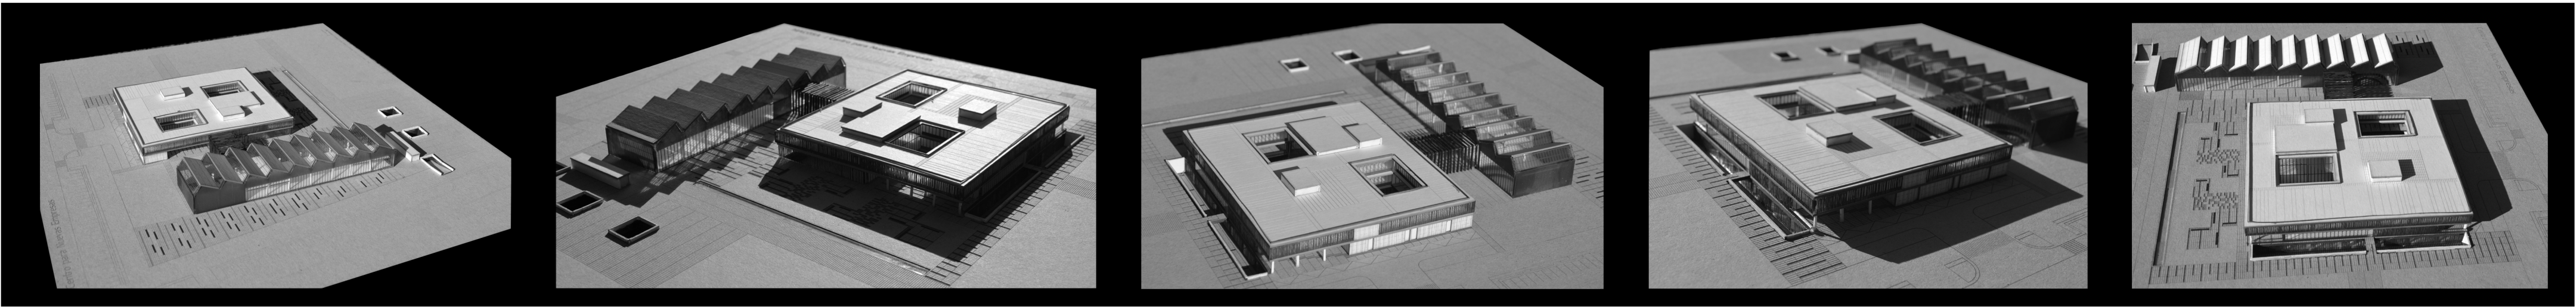

MACOSA