



Sección constructiva del conjunto e 1/100




Biblioteca y aulas alzado sur e 1/200

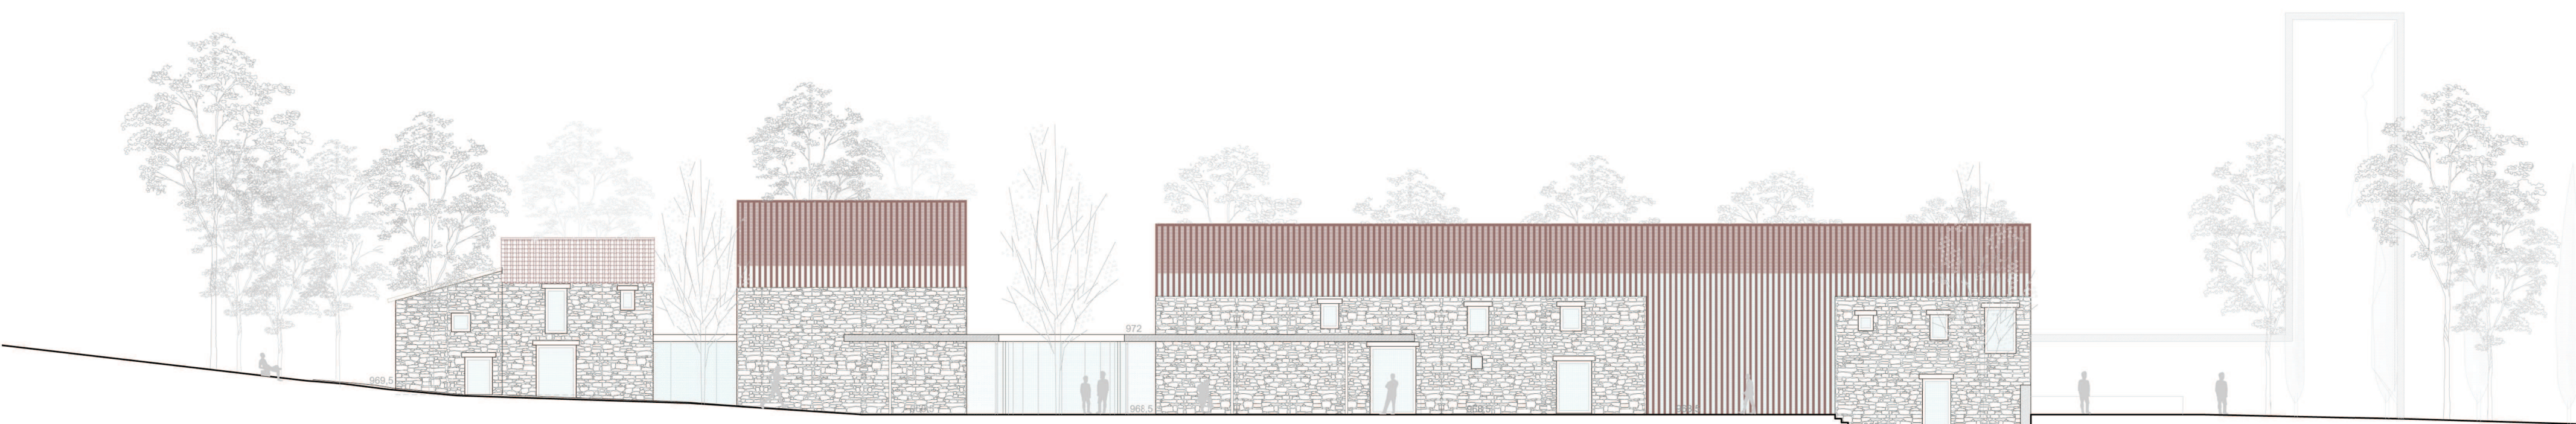

"Orden, naturalidad y sencillez son las bases de una intervención en que la arquitectura actúa como catalizador entre las emociones individuales y "el lugar" dejando constancia material de su discreta pero decidida presencia."
Victor López Coteló

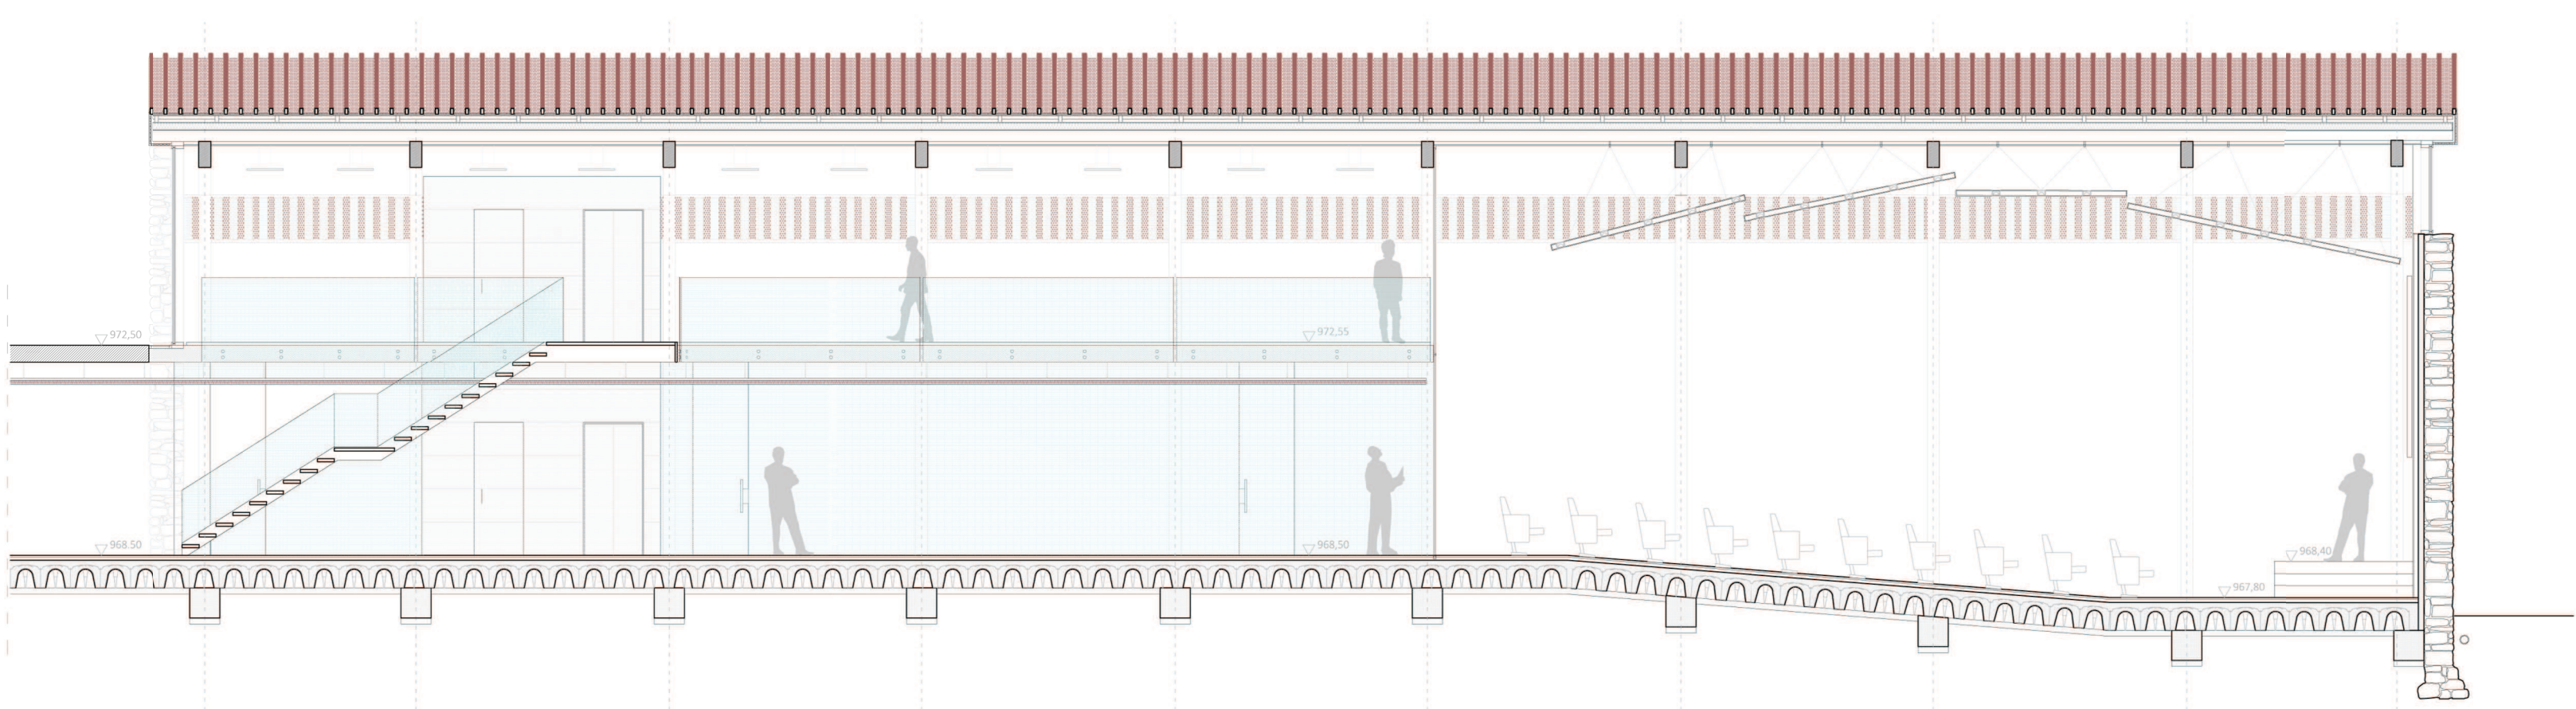

Sección longitudinal por las aulas e 1/100

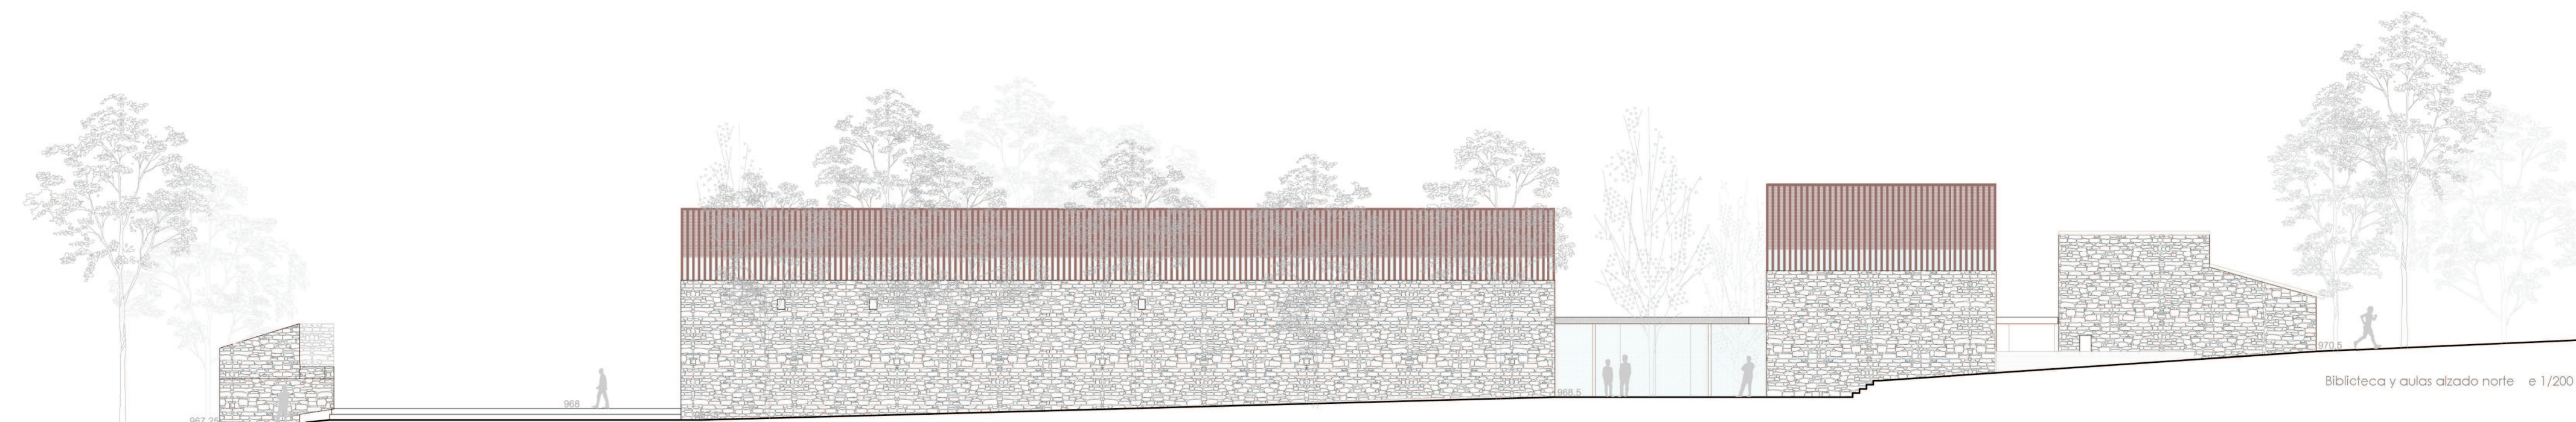

Biblioteca y aulas alzado norte e 1/200