



CENTRO PRODUCCIÓN MUSICAL 02

PLANTA BAJA - ALZADOS - SECCIONES

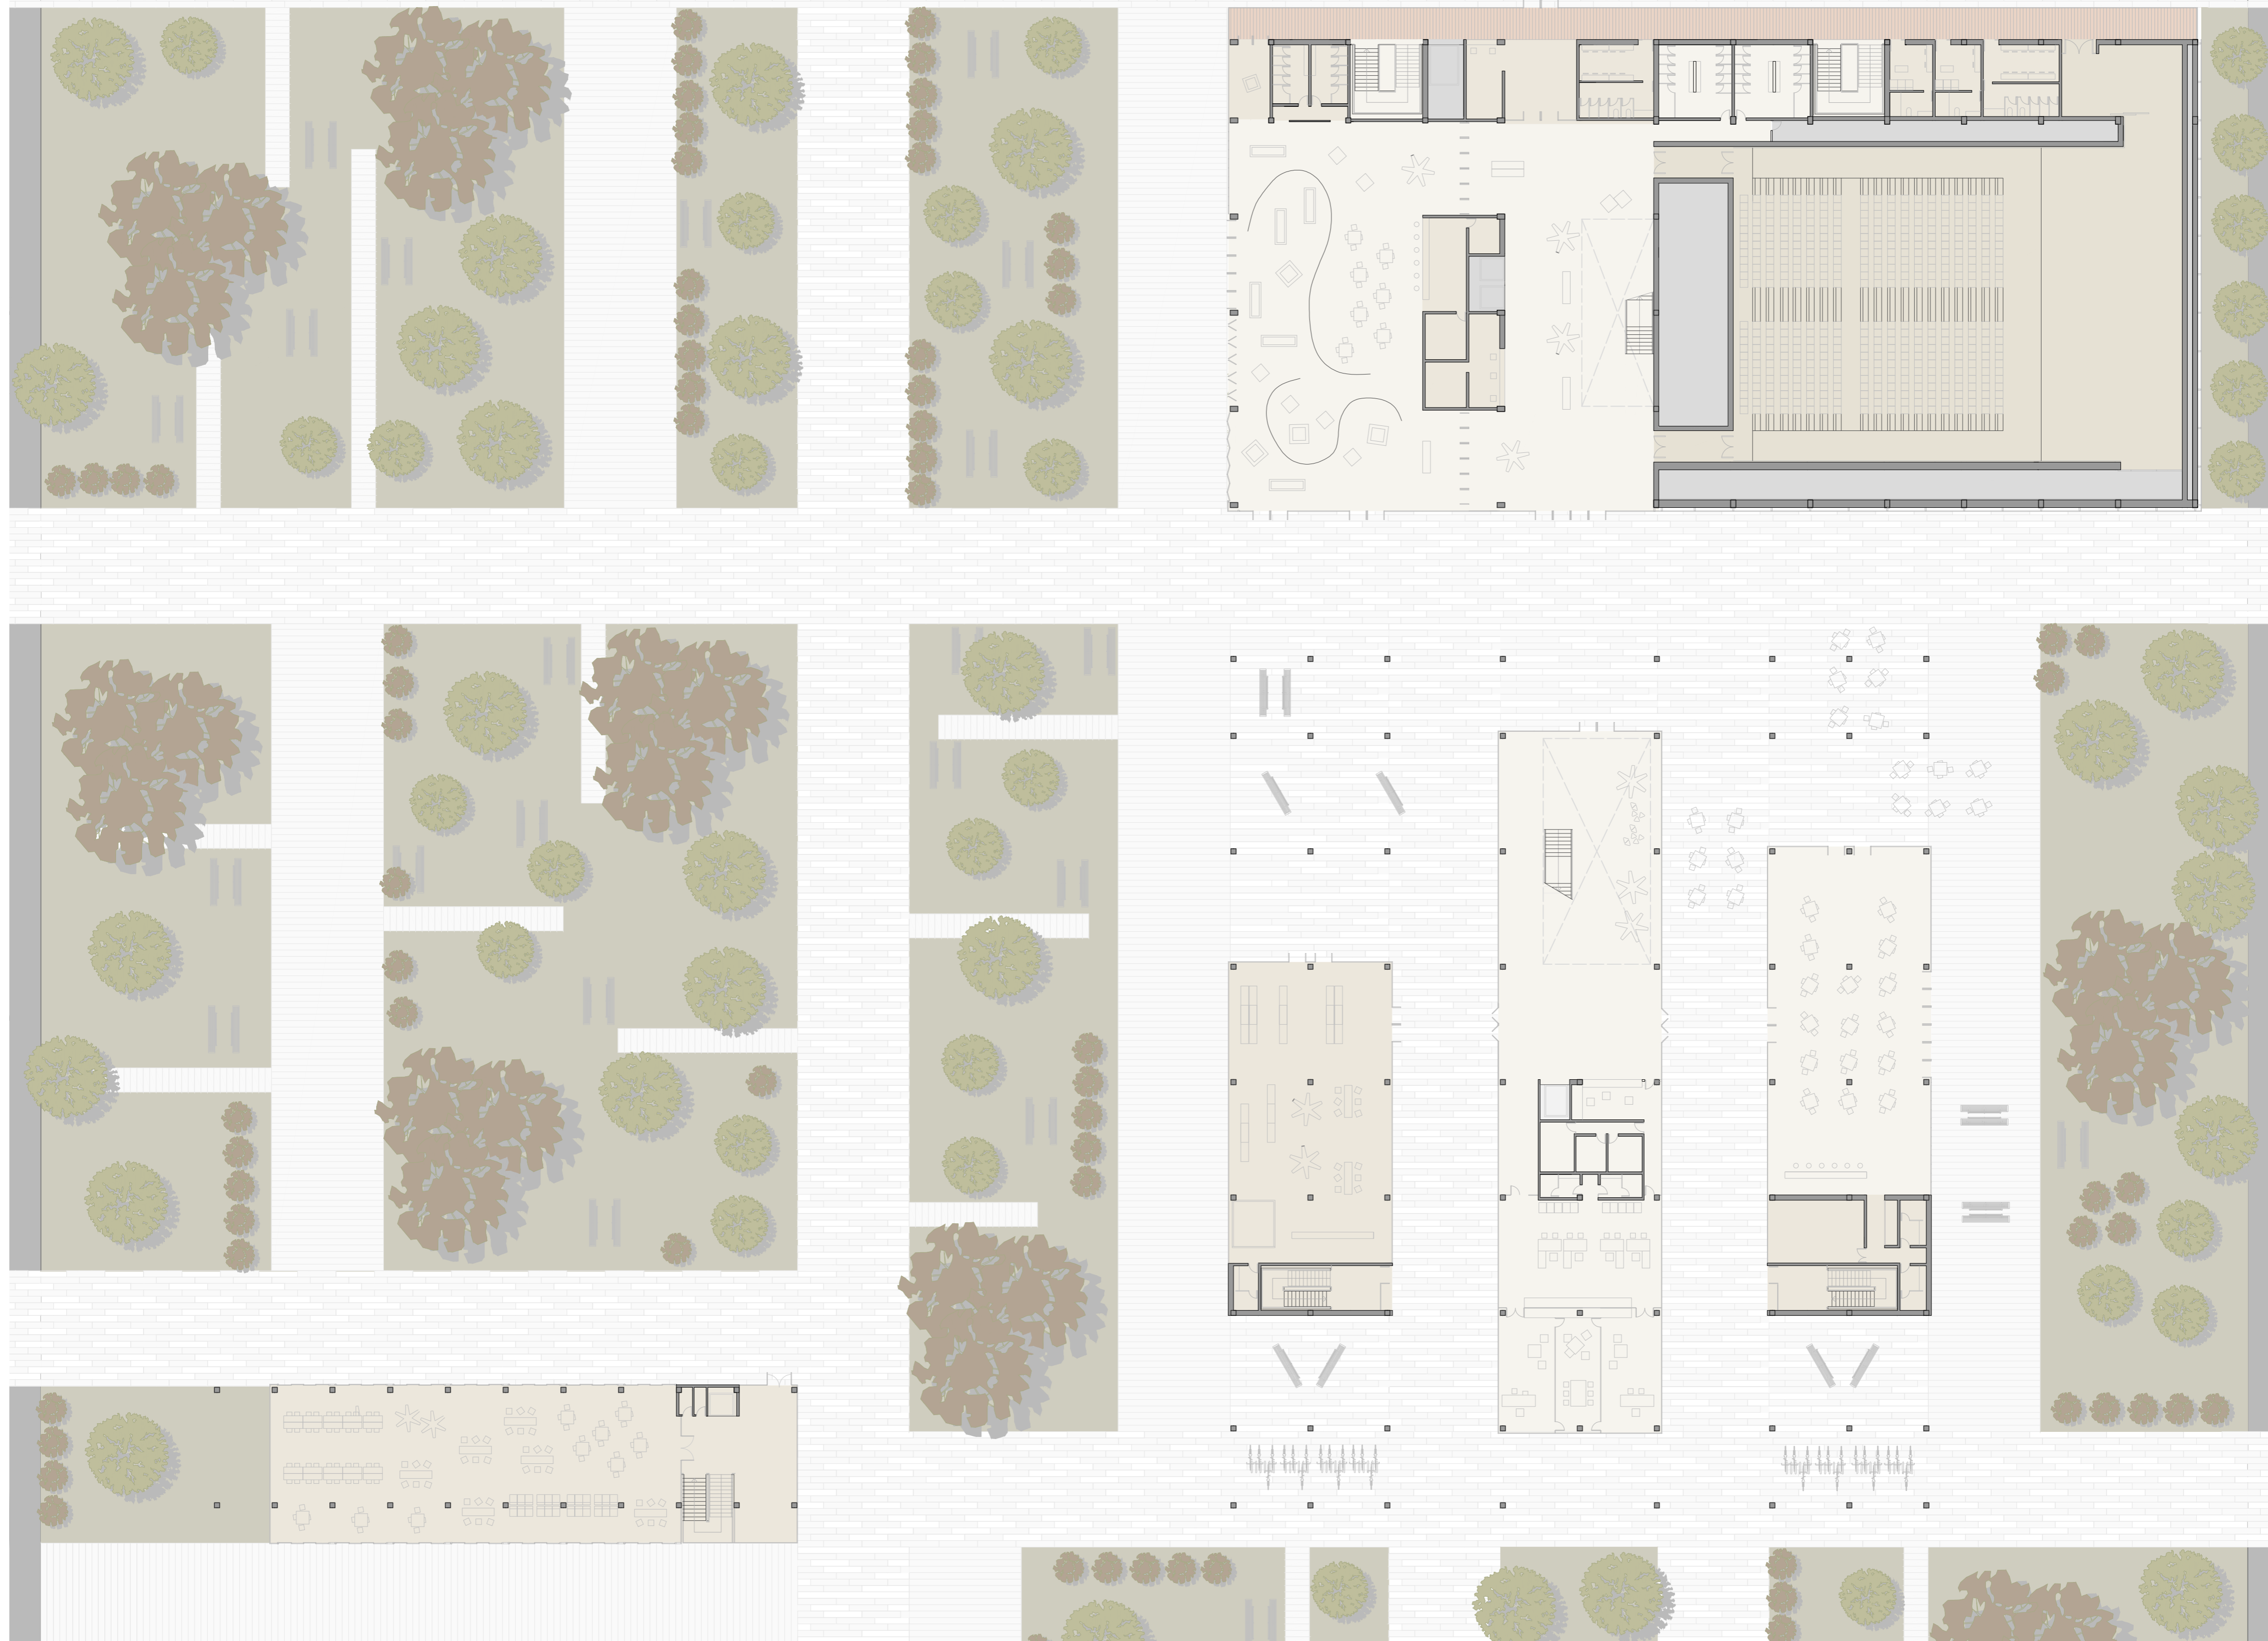


PLANTA BAJA E: 1/300

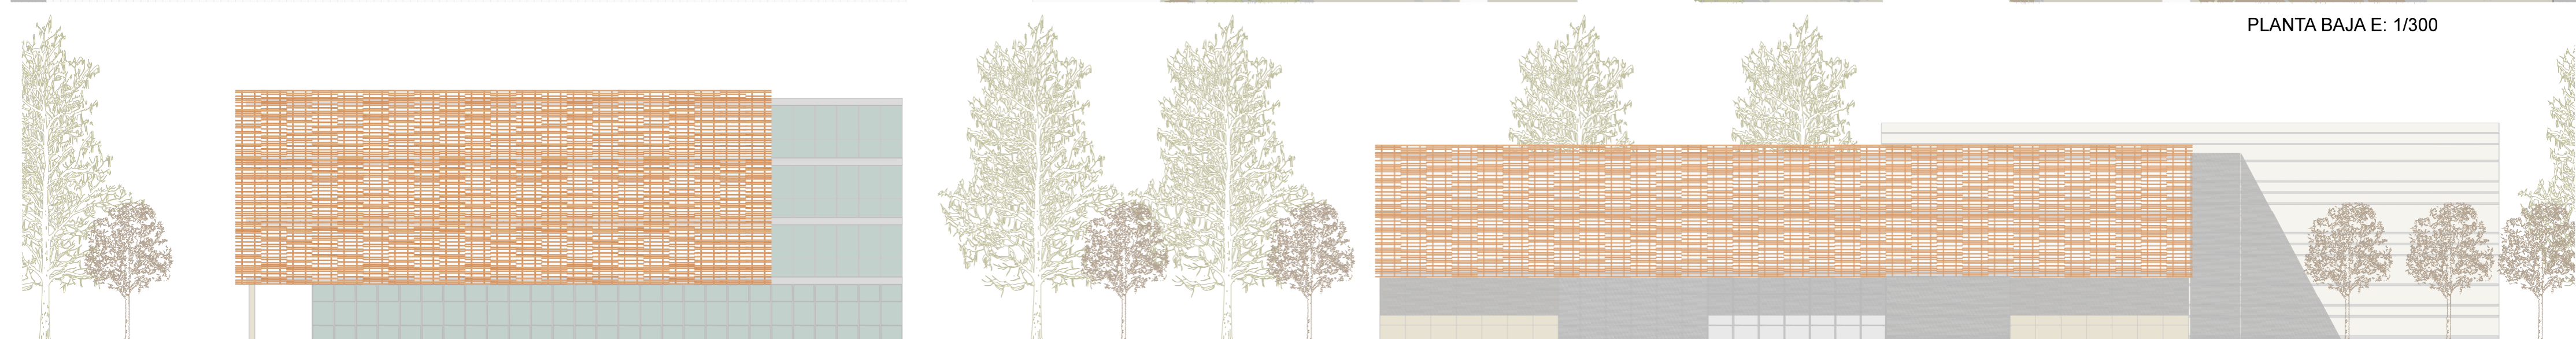


ALZADO SUR-ESTE E: 1/300



PLANTAS PRIMERA A TERCERA VIVIENDAS E: 1/300

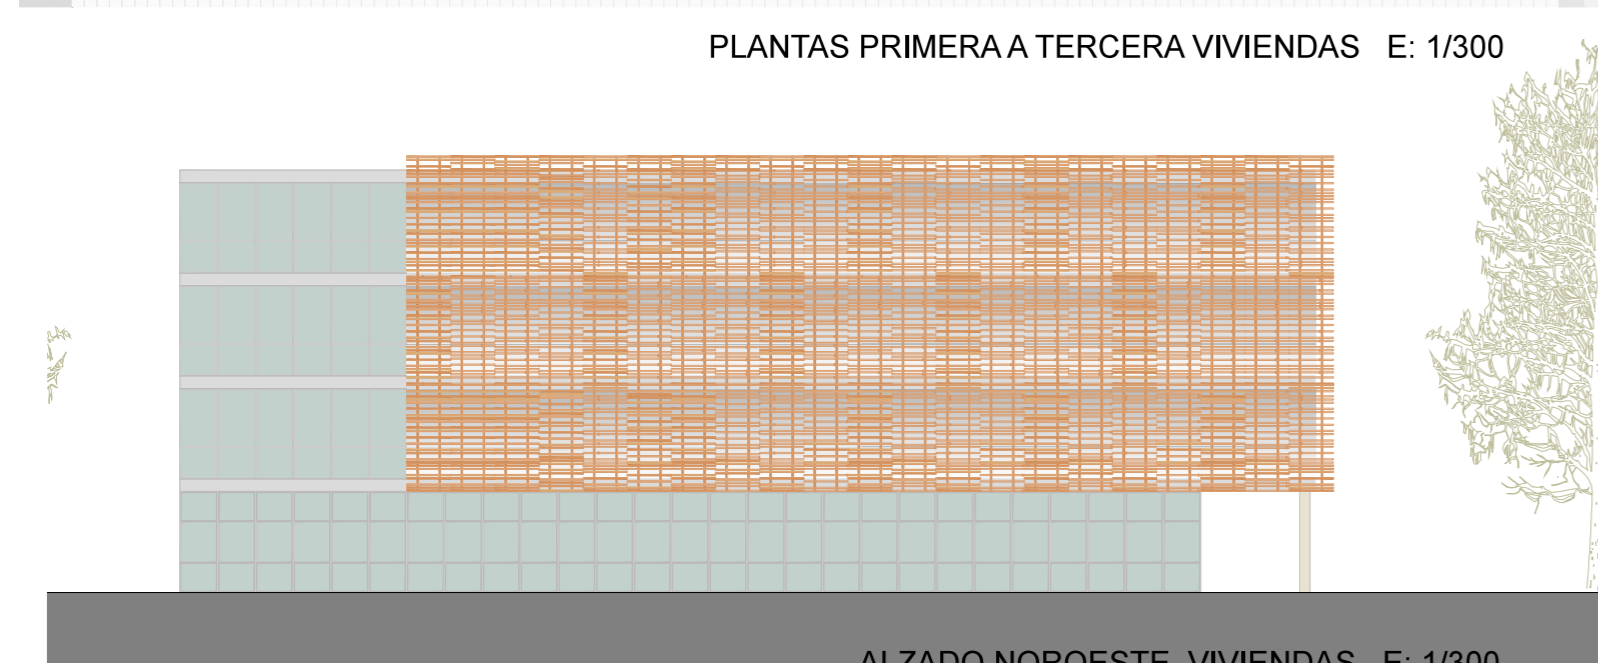

ALZADO NOROESTE VIVIENDAS E: 1/300

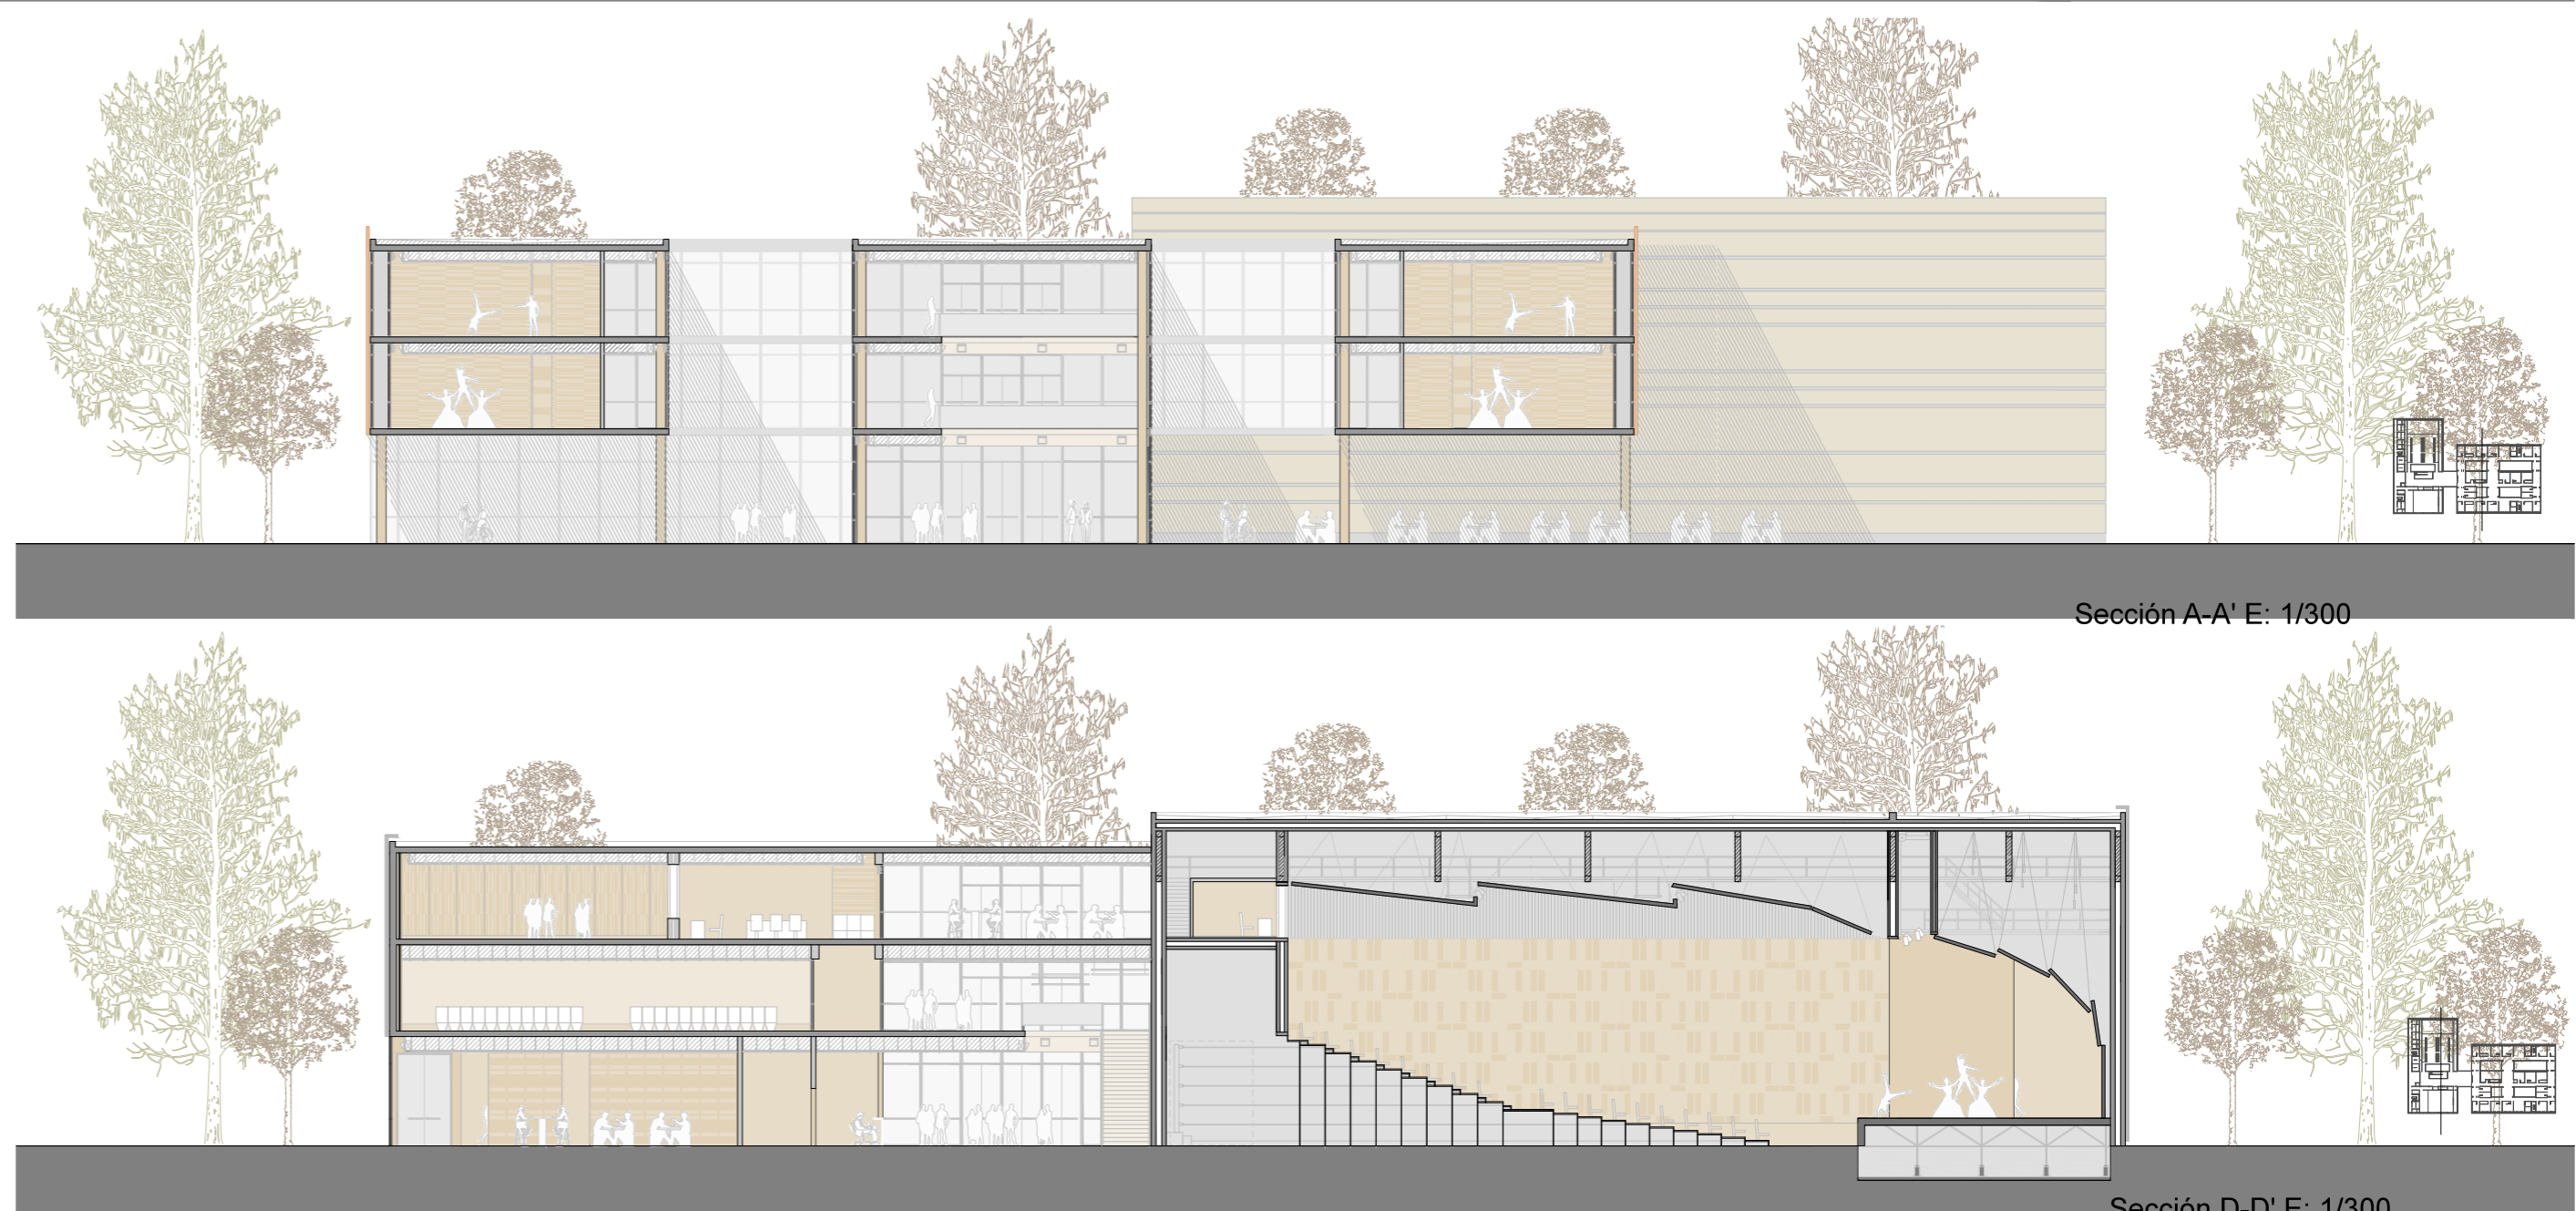

Sección A-A' E: 1/300

Sección D-D' E: 1/300