



# CENTRO PRODUCCIÓN MUSICAL 03


PLANTA PRIMERA - PLANTA SEGUNDA - ALZADOS - SECCIONES

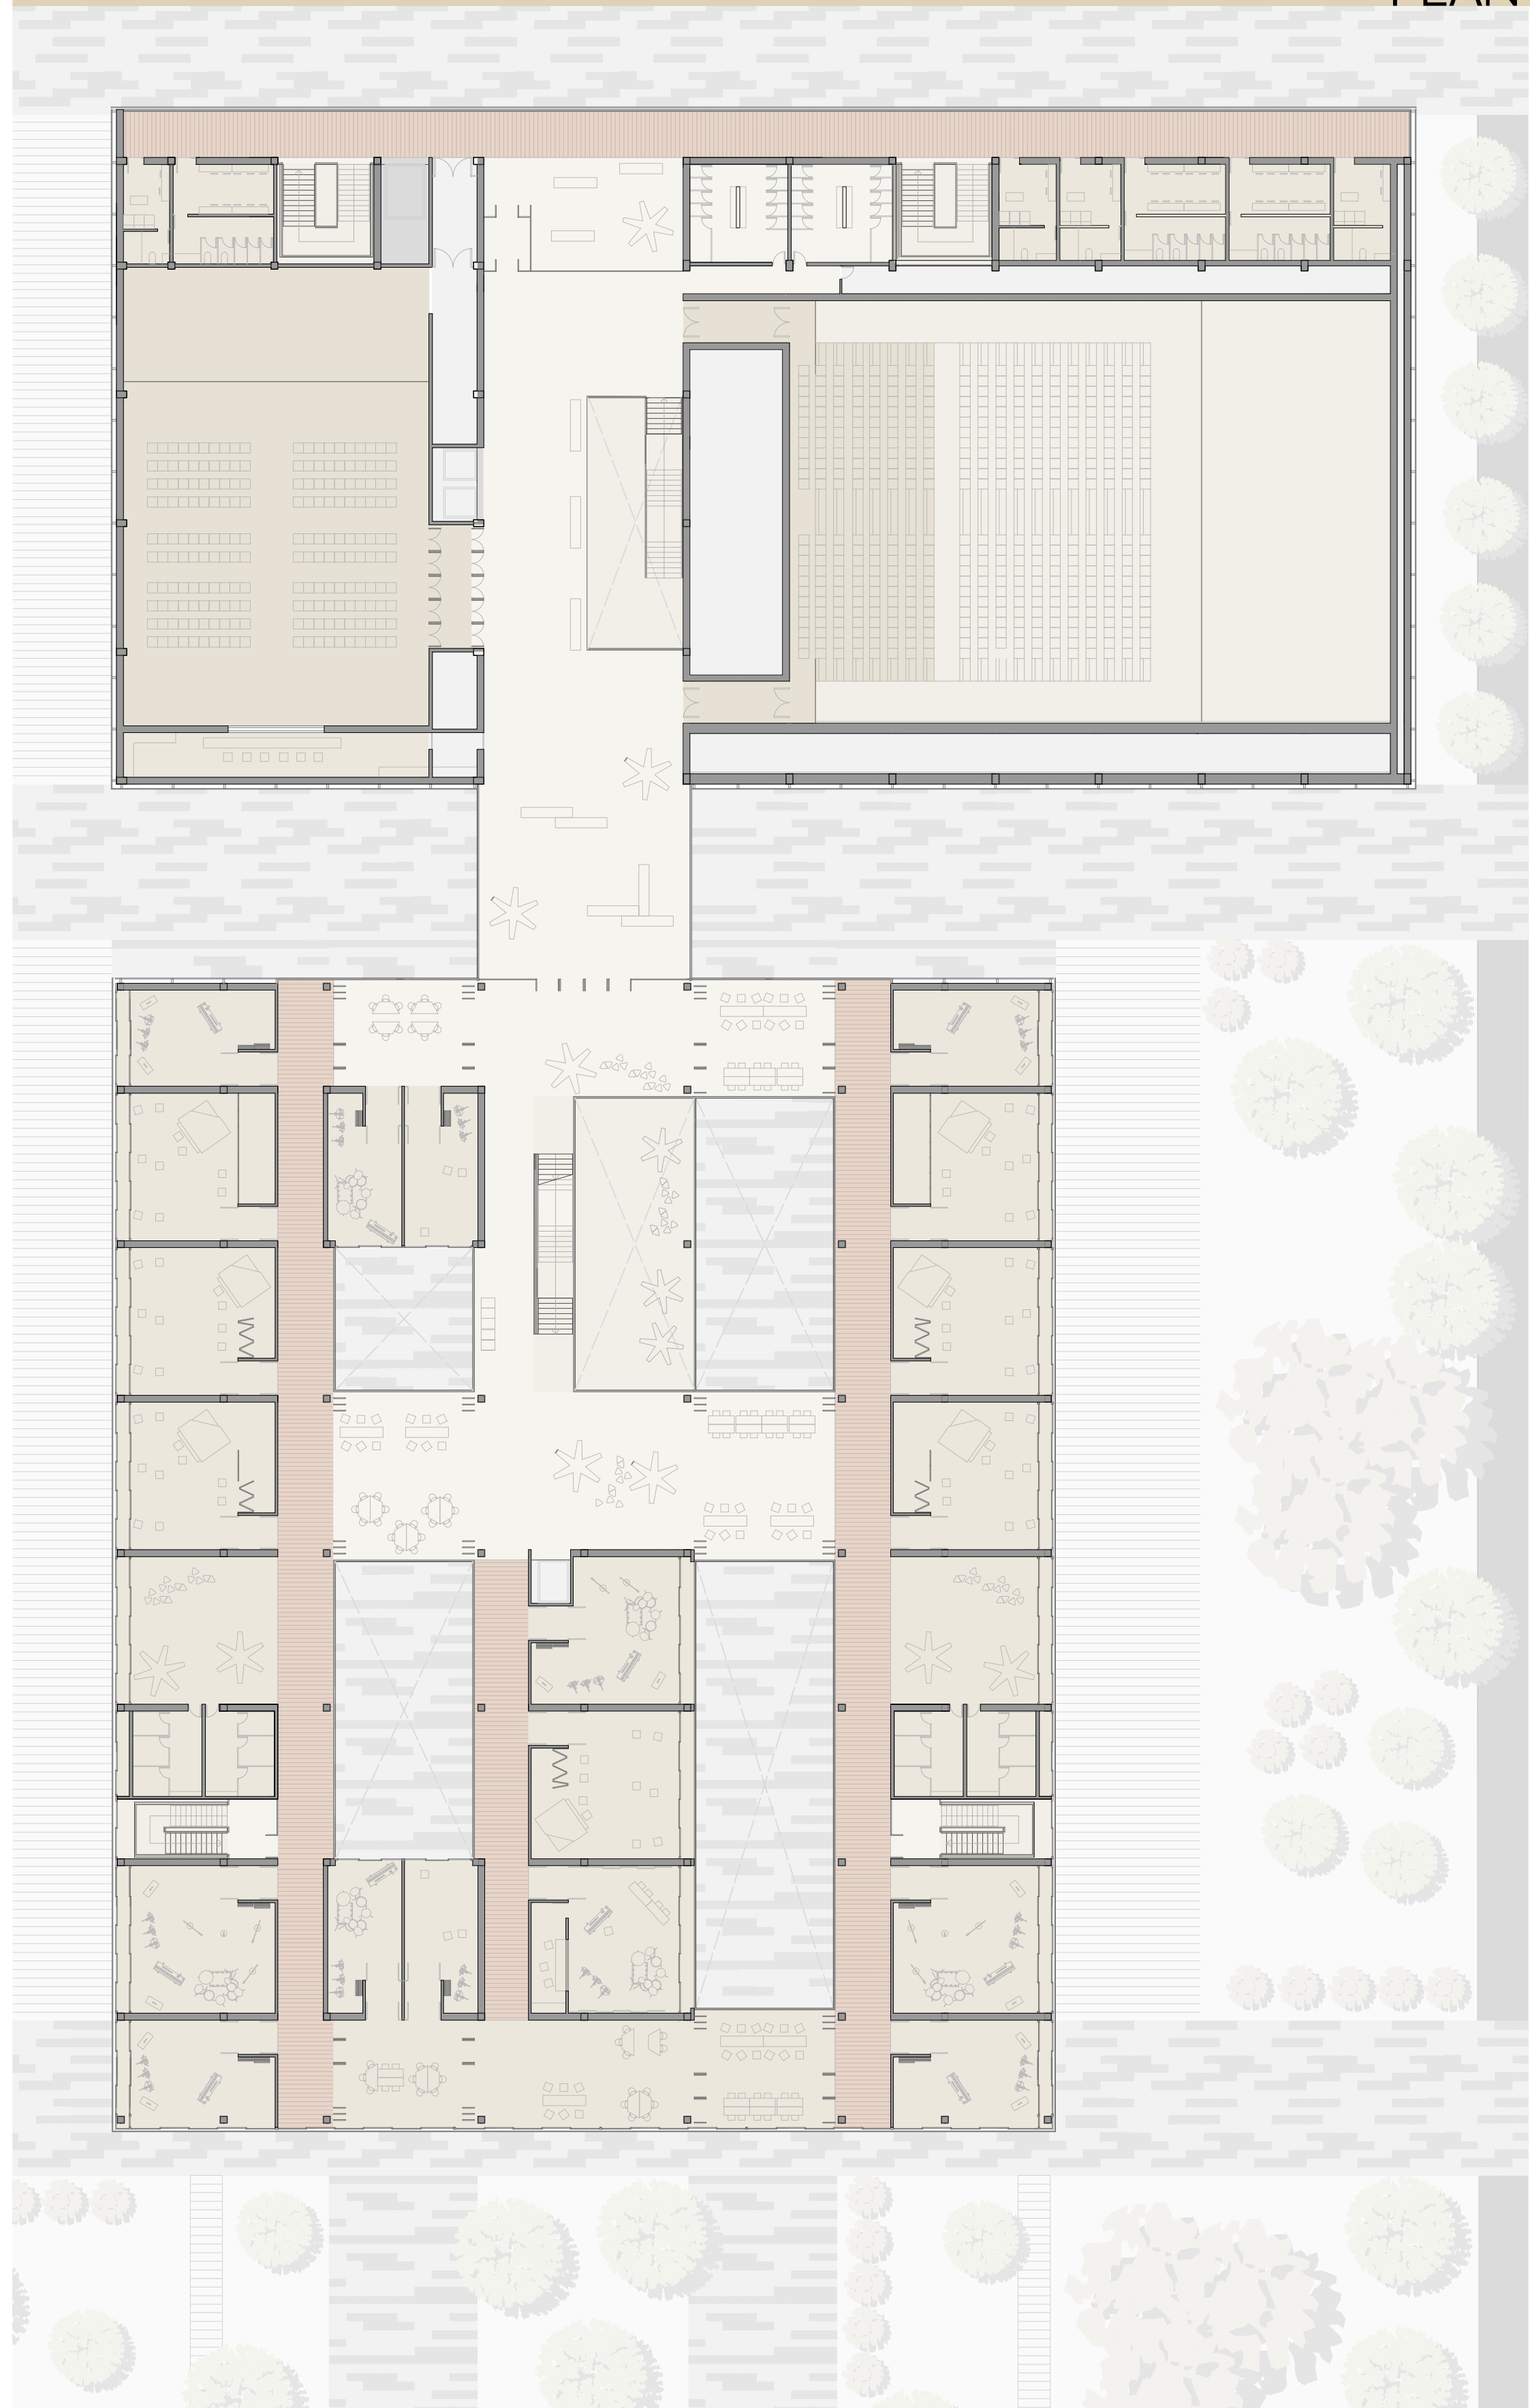


PLANTA PRIMERA E: 1/300

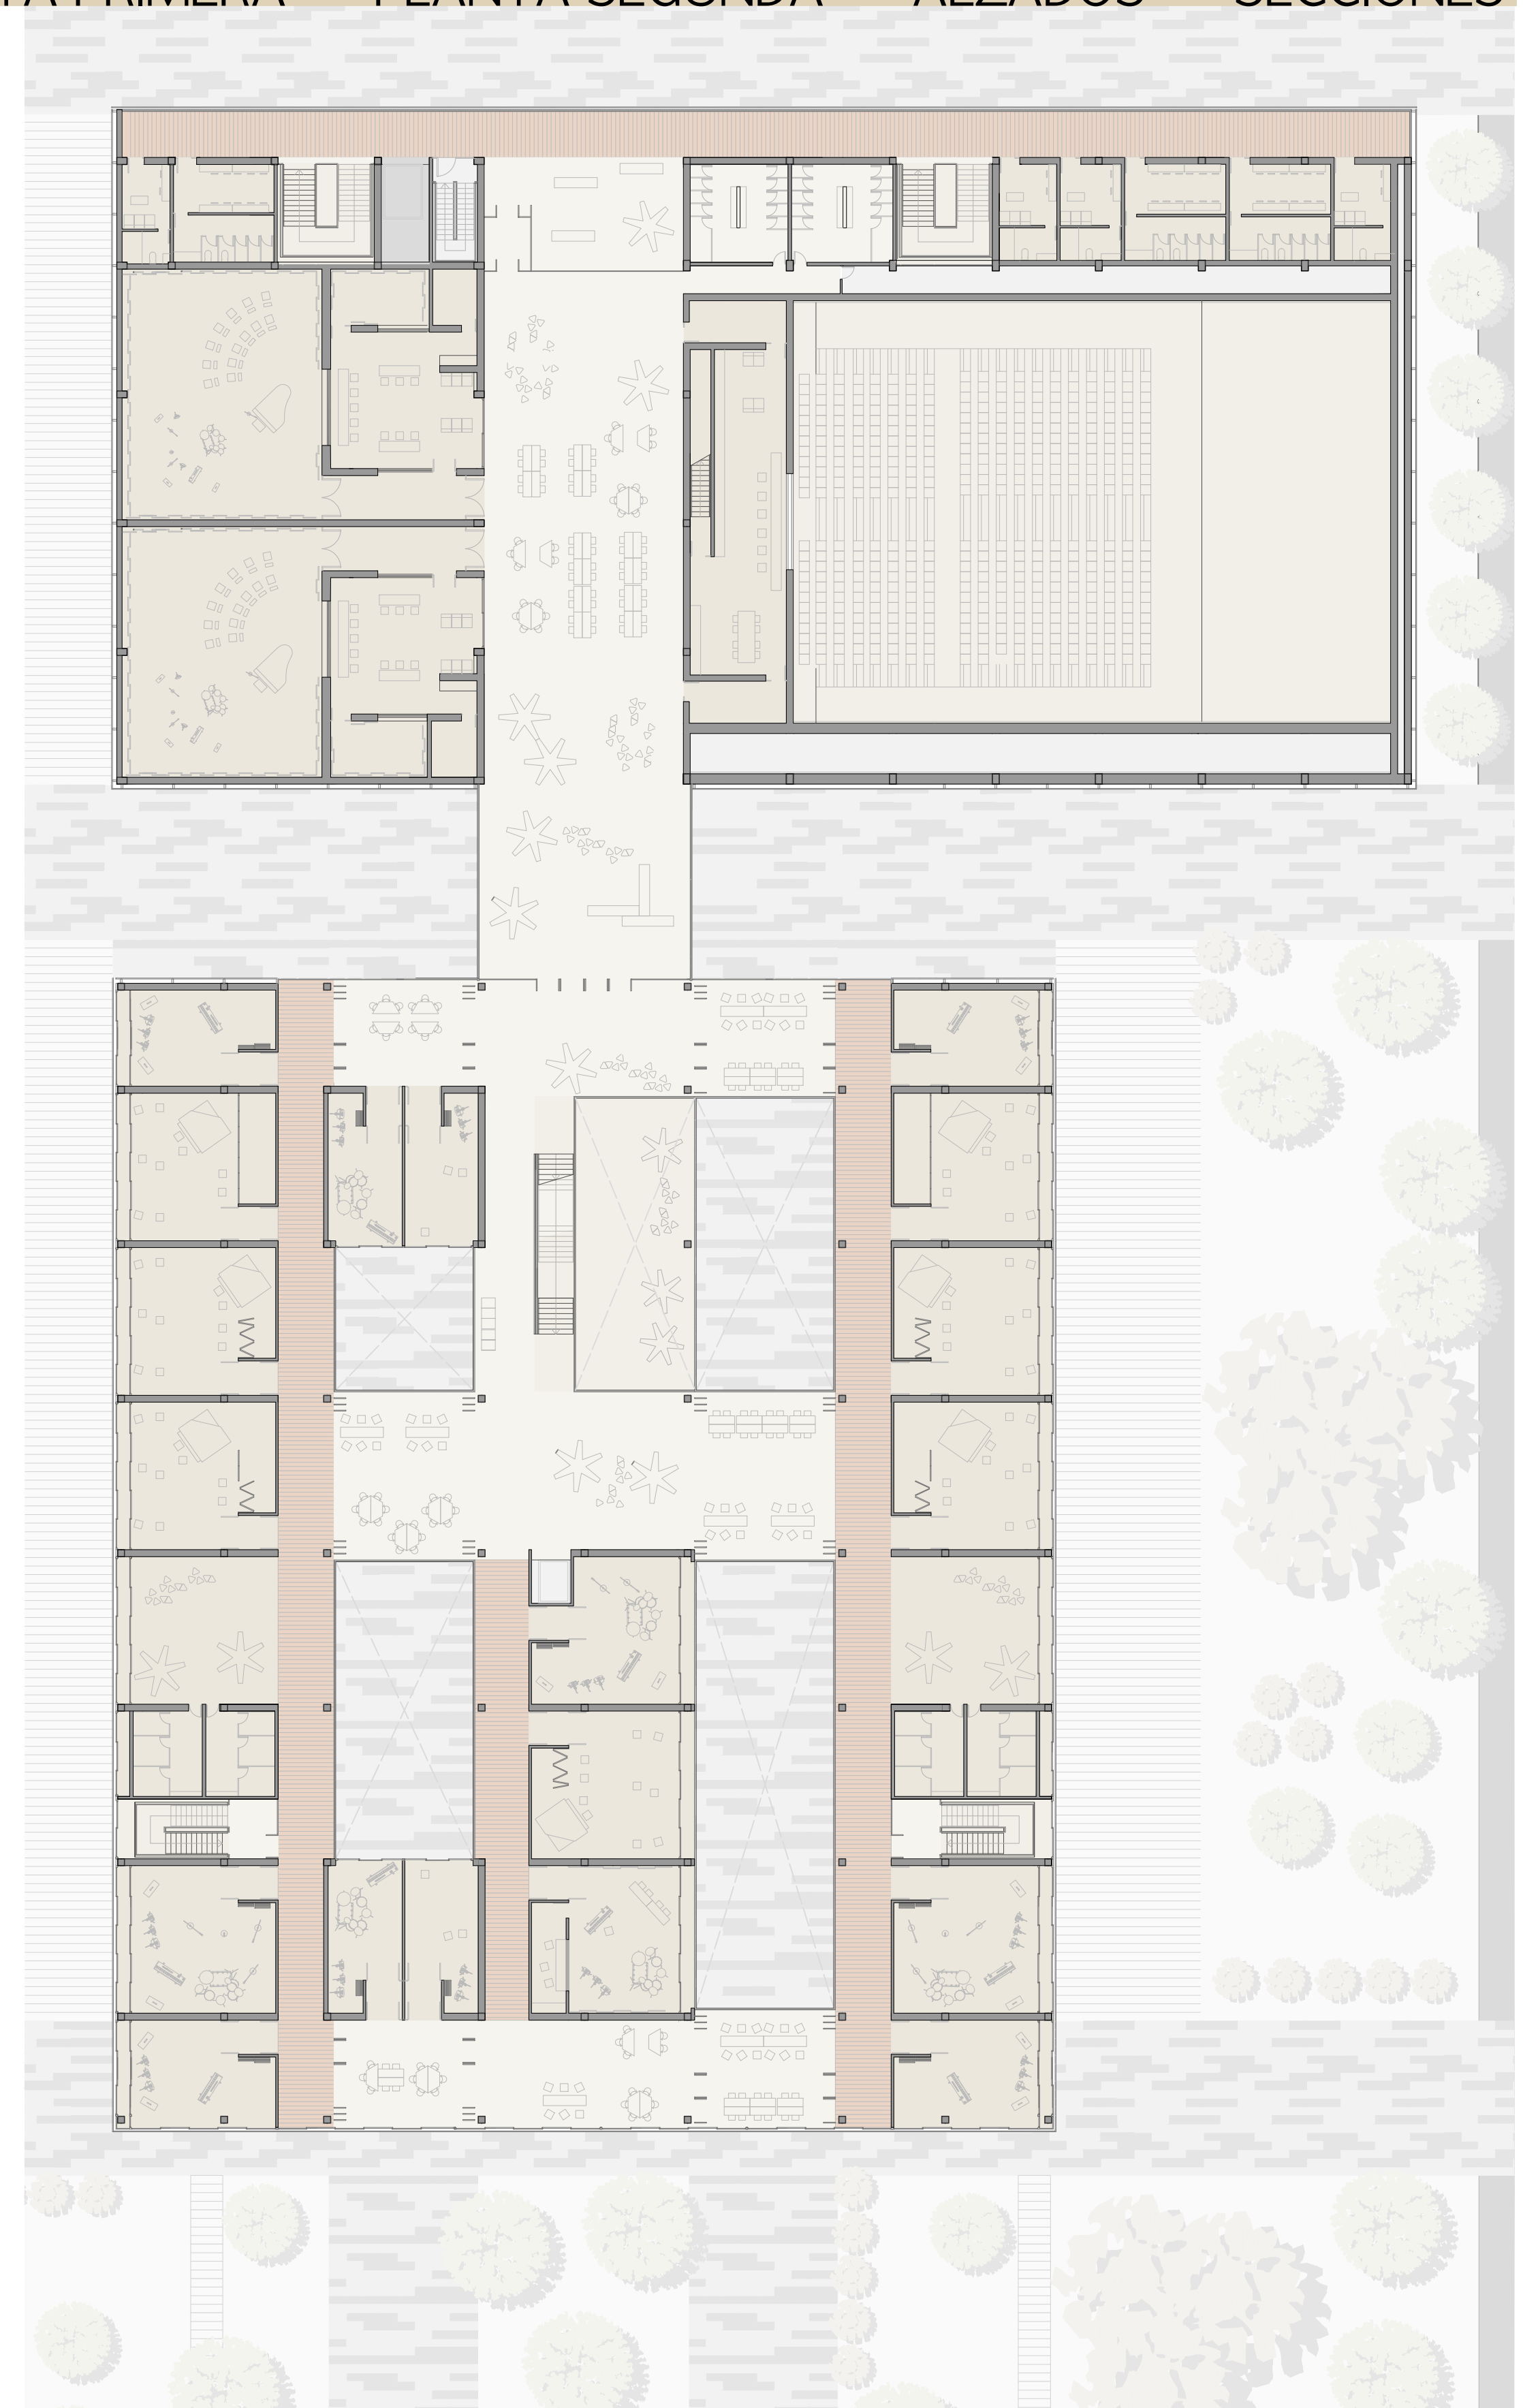


PLANTA SEGUNDA E: 1/300

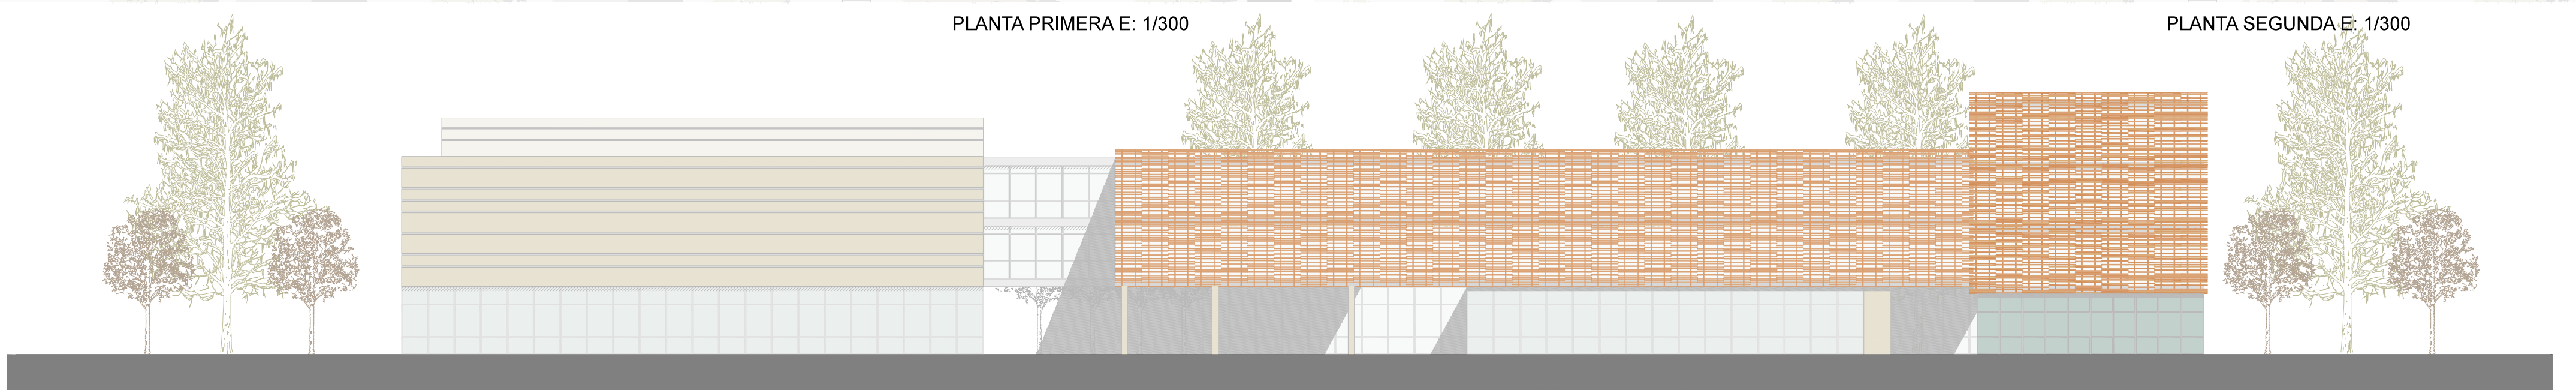

ALZADO SUR-OESTE E: 1/300

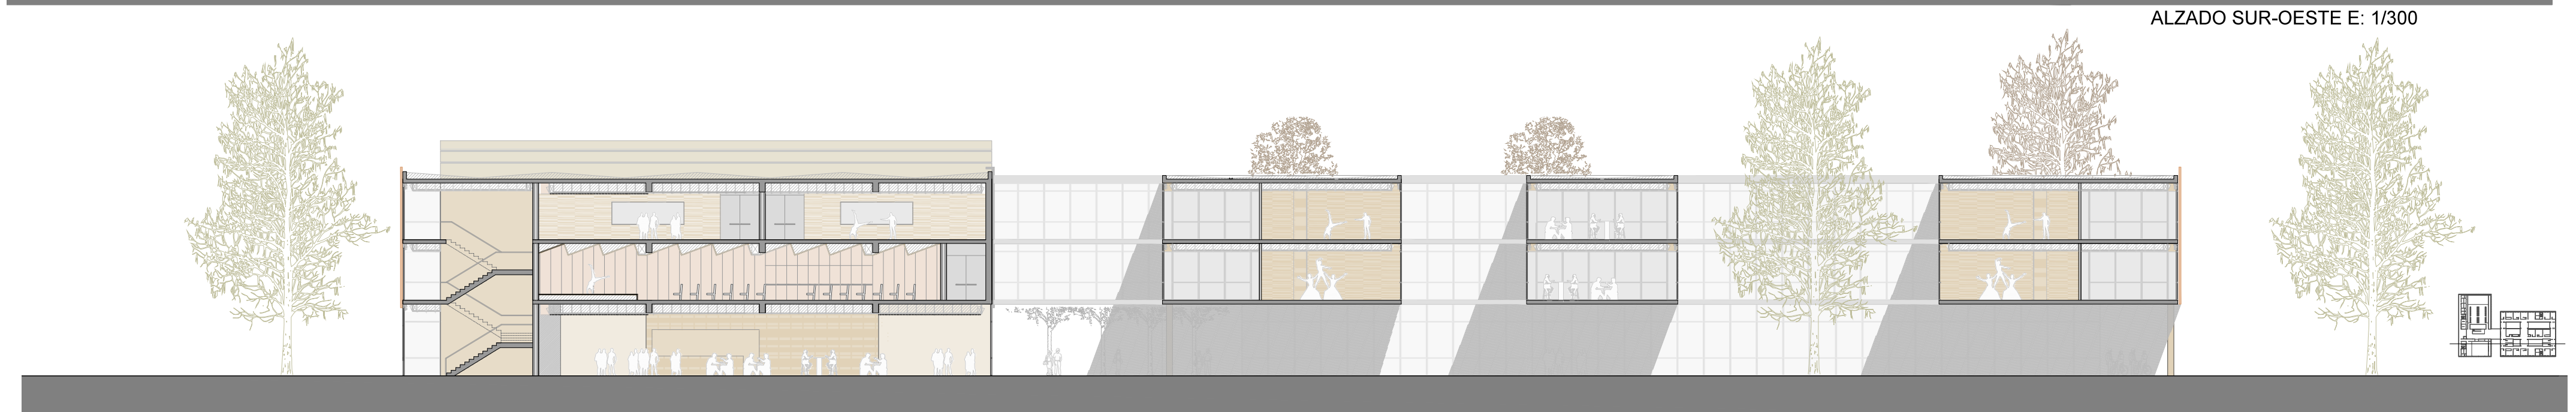

Sección B-B' E: 1/300

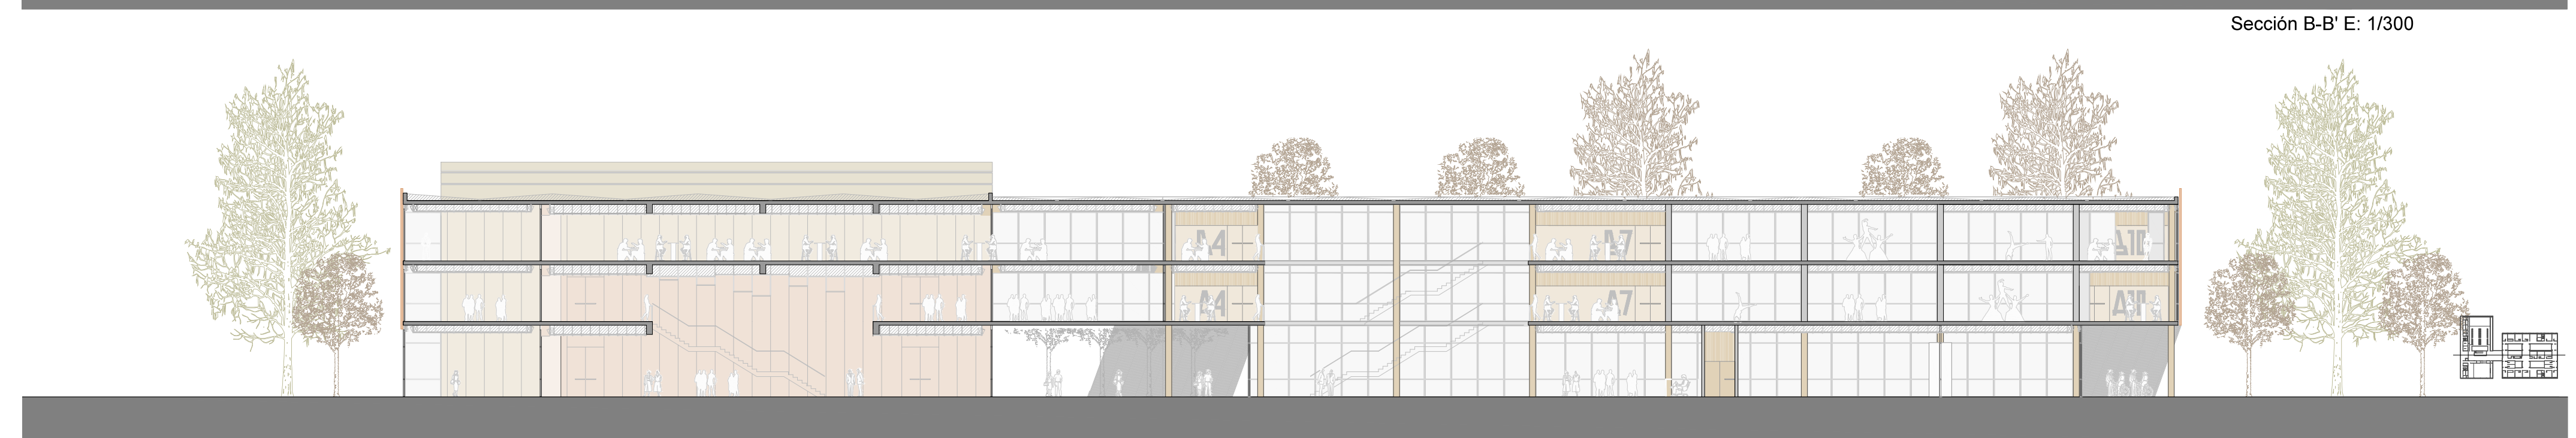

Sección C-C' E: 1/300