



situació escala 1/3000

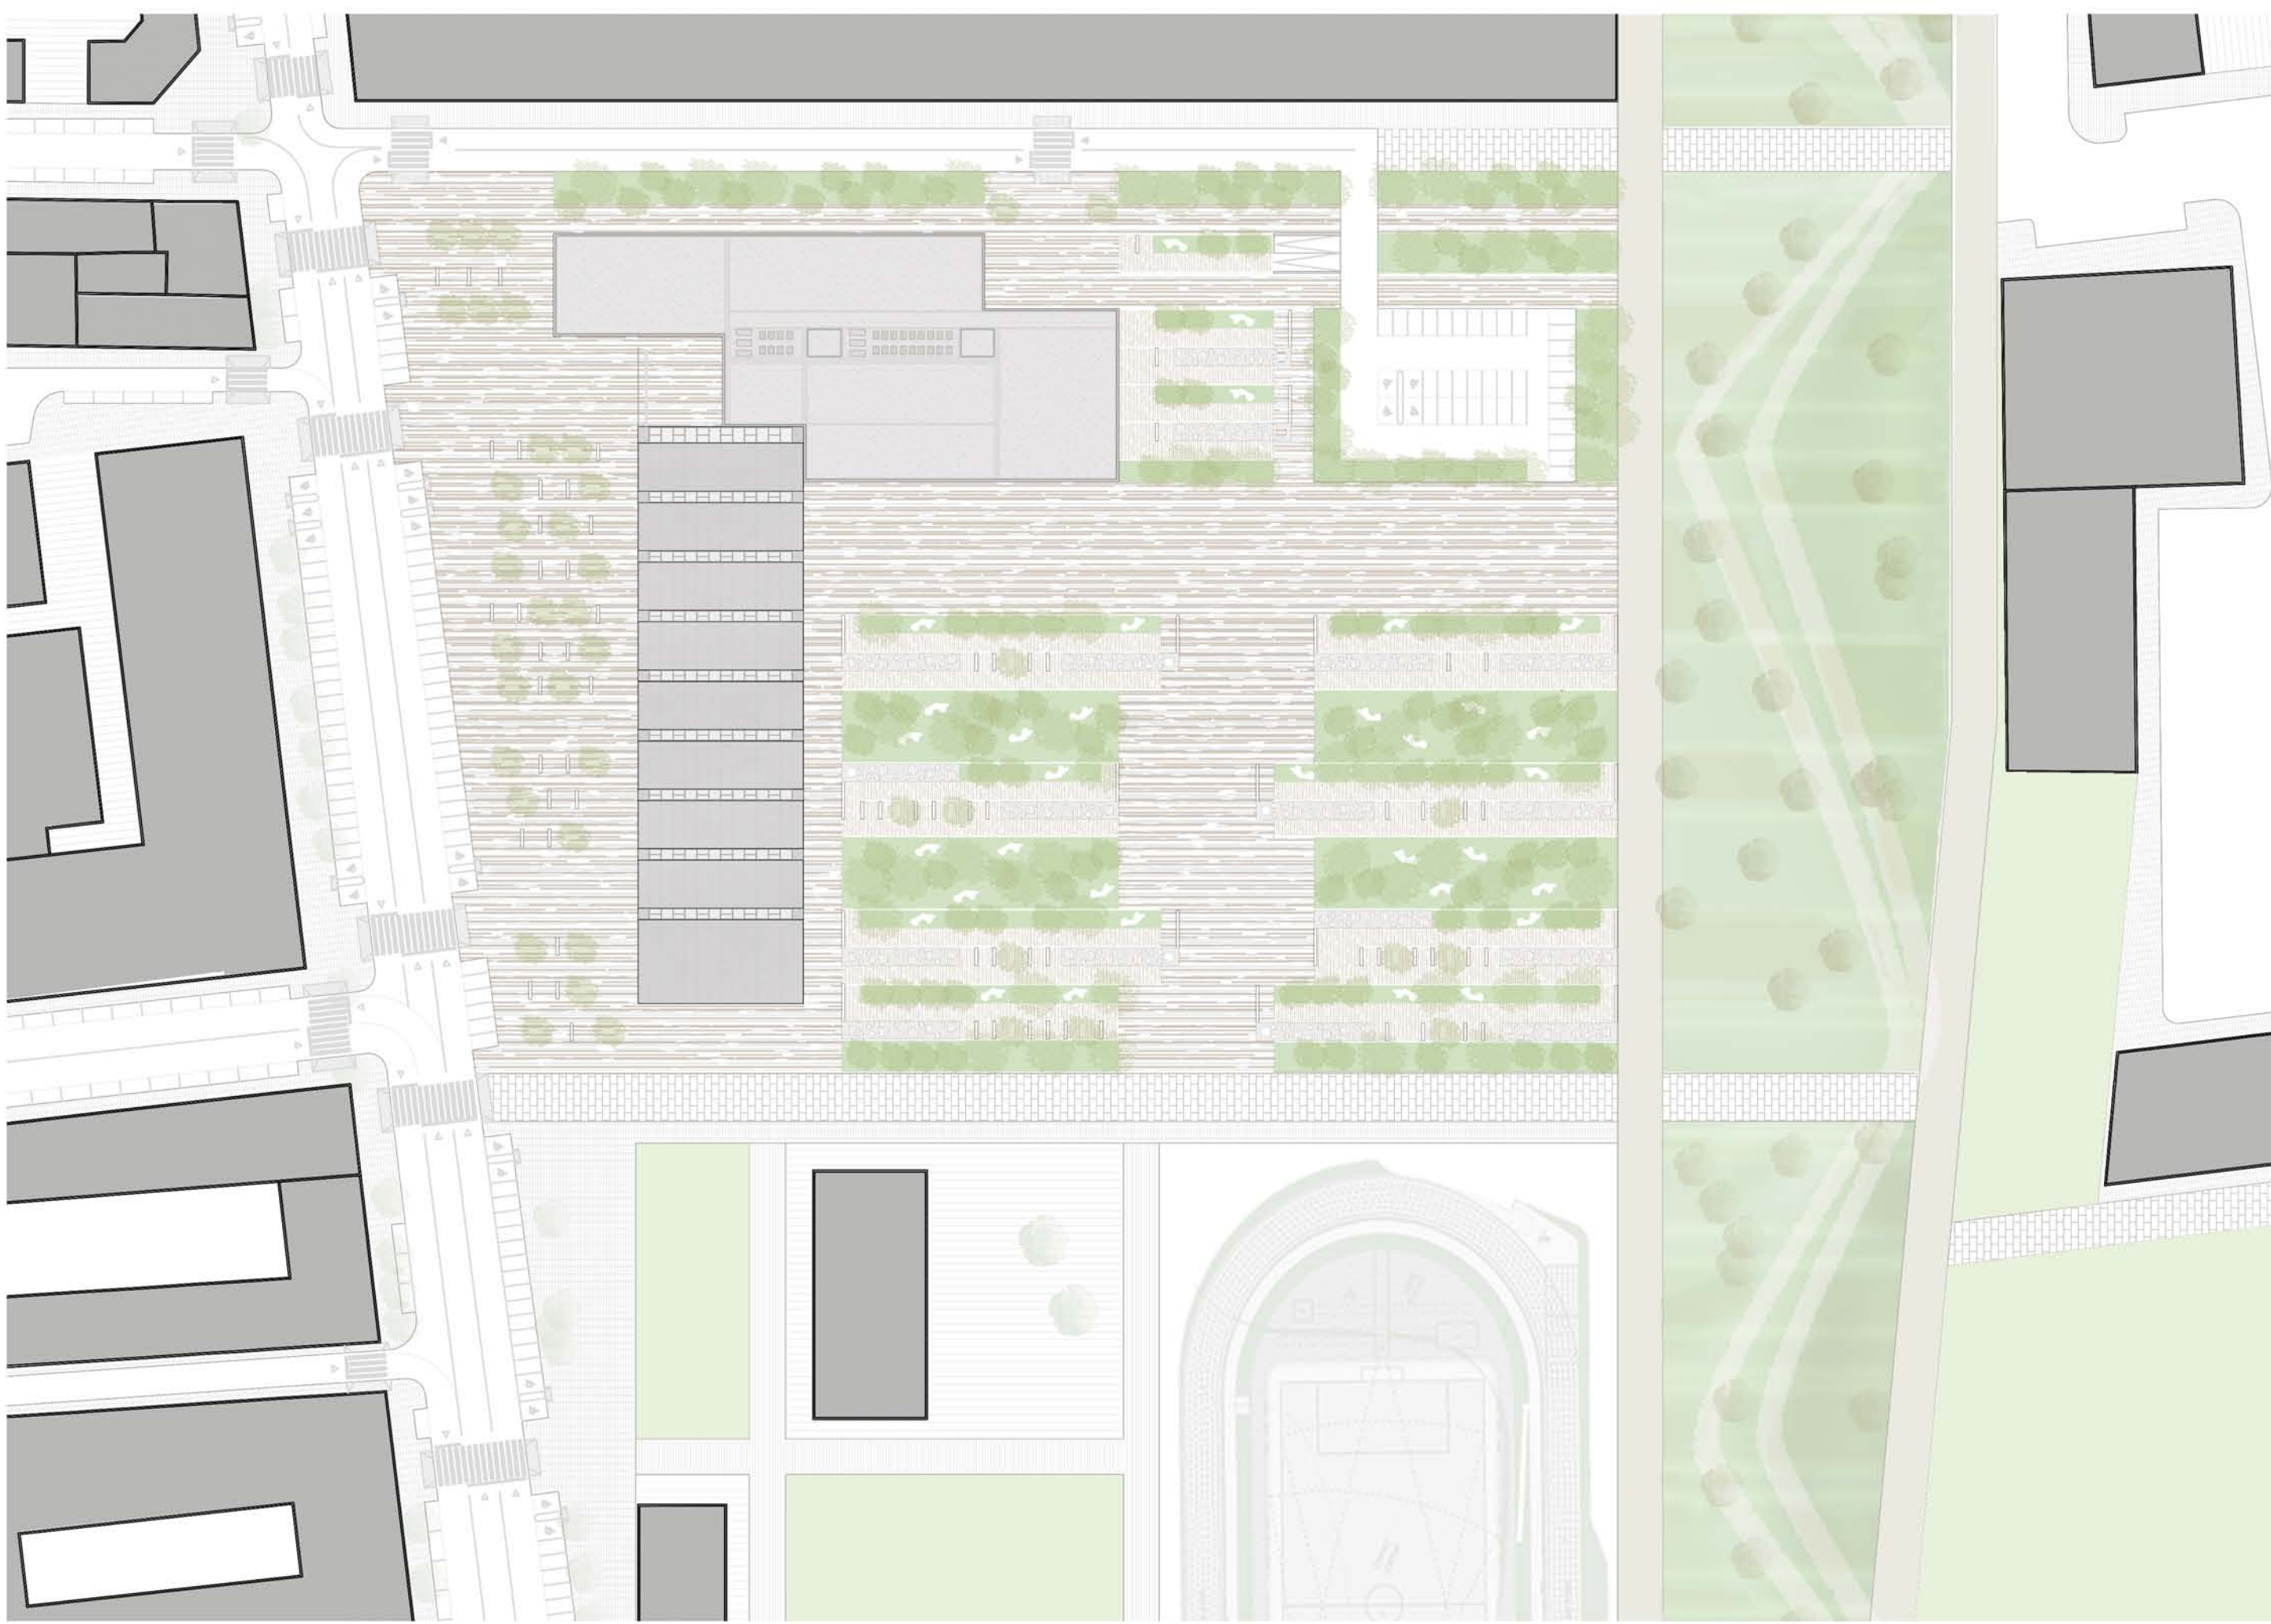

implantació escala 1/1000

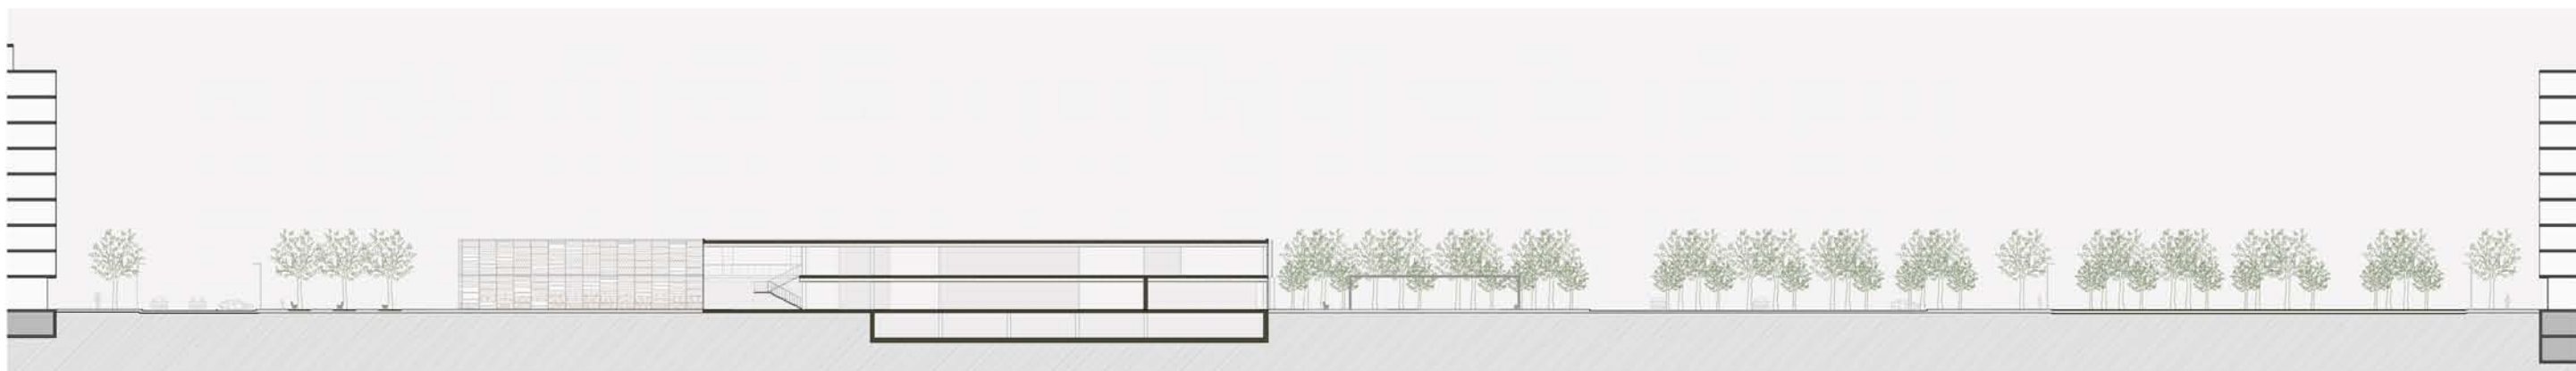

secció general



- Vivenda unifamiliar
- Bloc
- Torre




- Dotacional
- Mercat
- Hotel



- Verd privat
- Verd públic
- Bulevard

anàlisi de l'ordenació

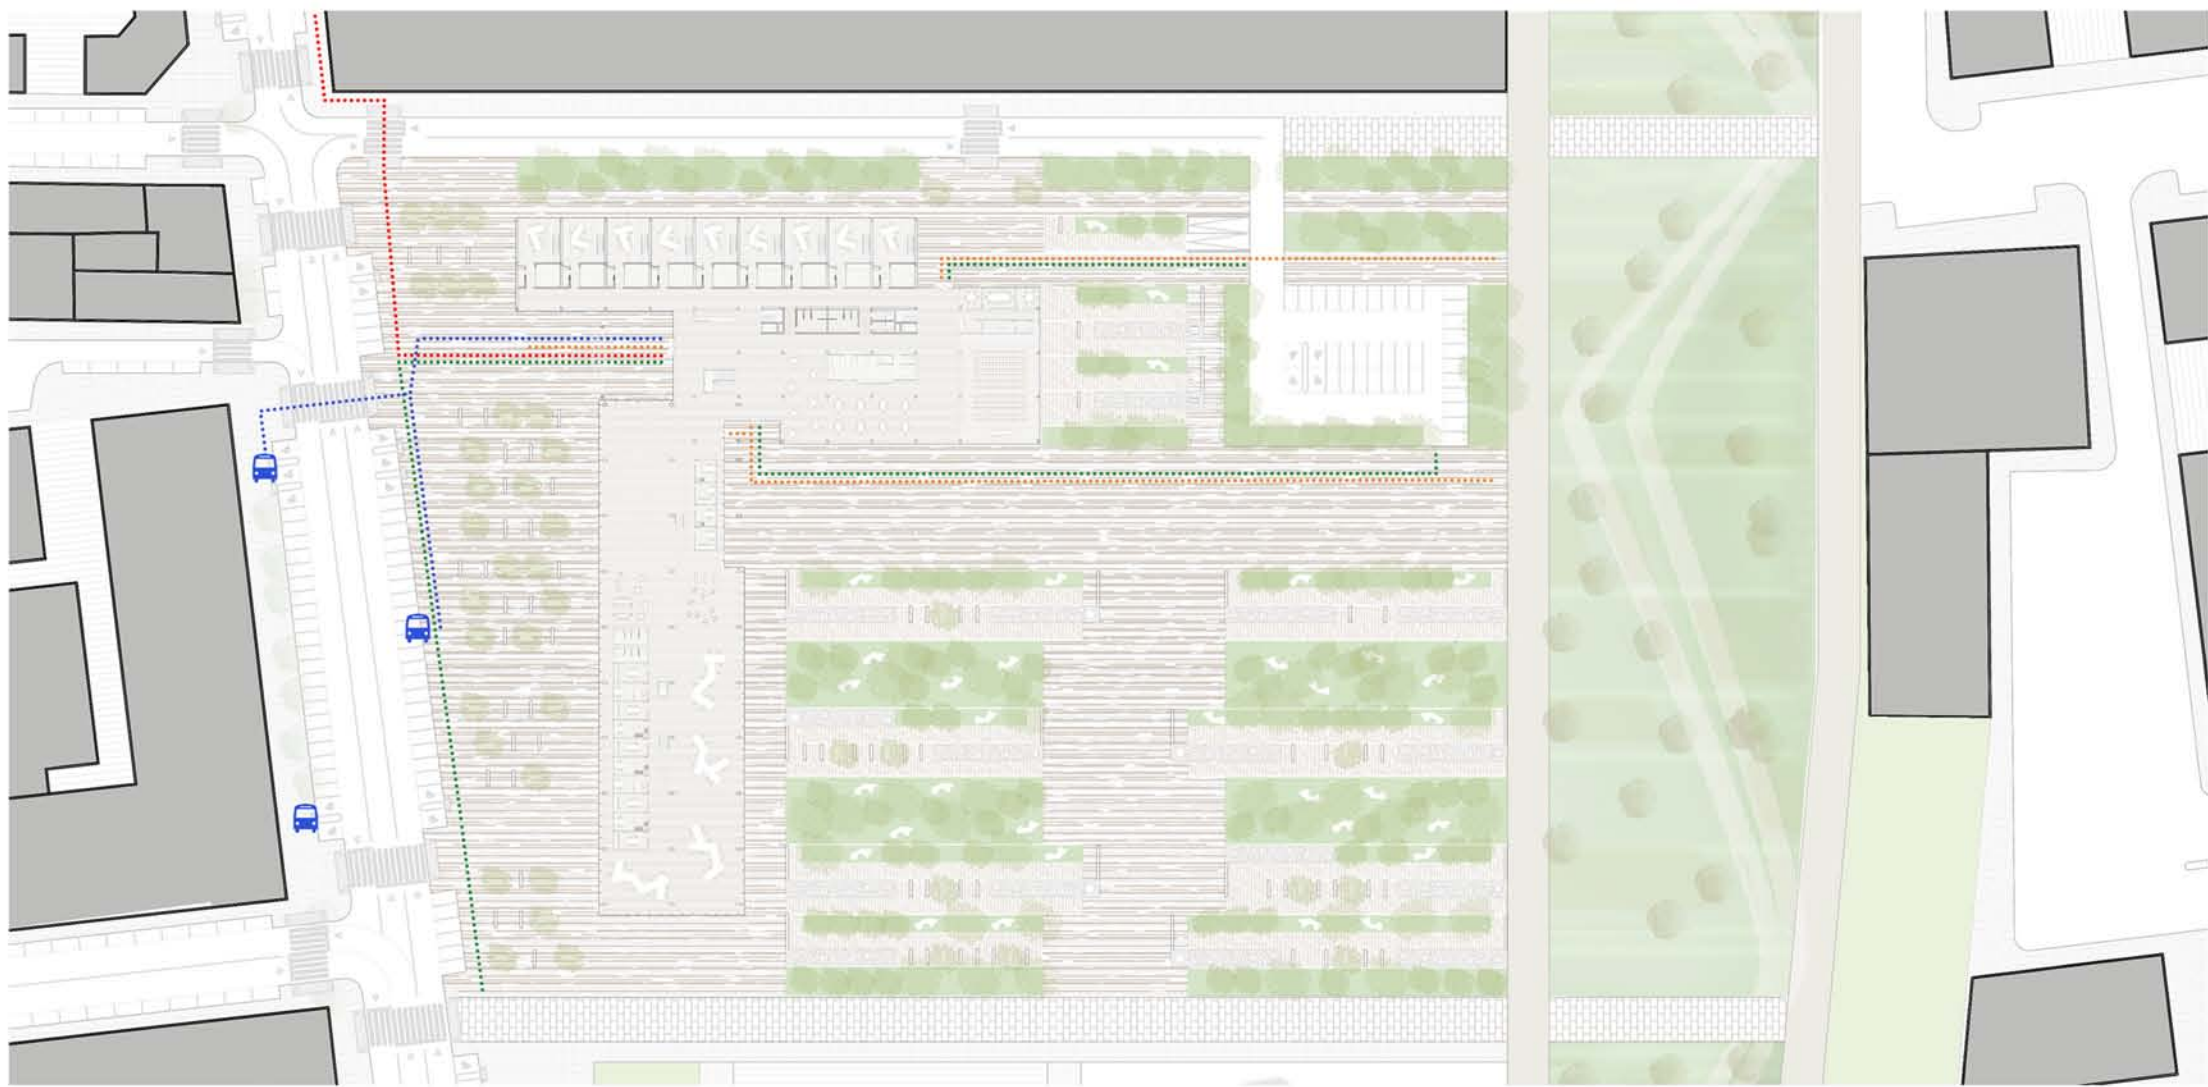

itineraris d'accés a l'edifici



referències zona verda i ordenació




Concurs per al poliesportiu Valdeluz, Yebes Puertaverde, arquitectura+urbanismo



Pista d'atletisme del Parc d'Olot, Girona



Concurs "Playa ferroviaria Liniers" Proposta d'Aisenson

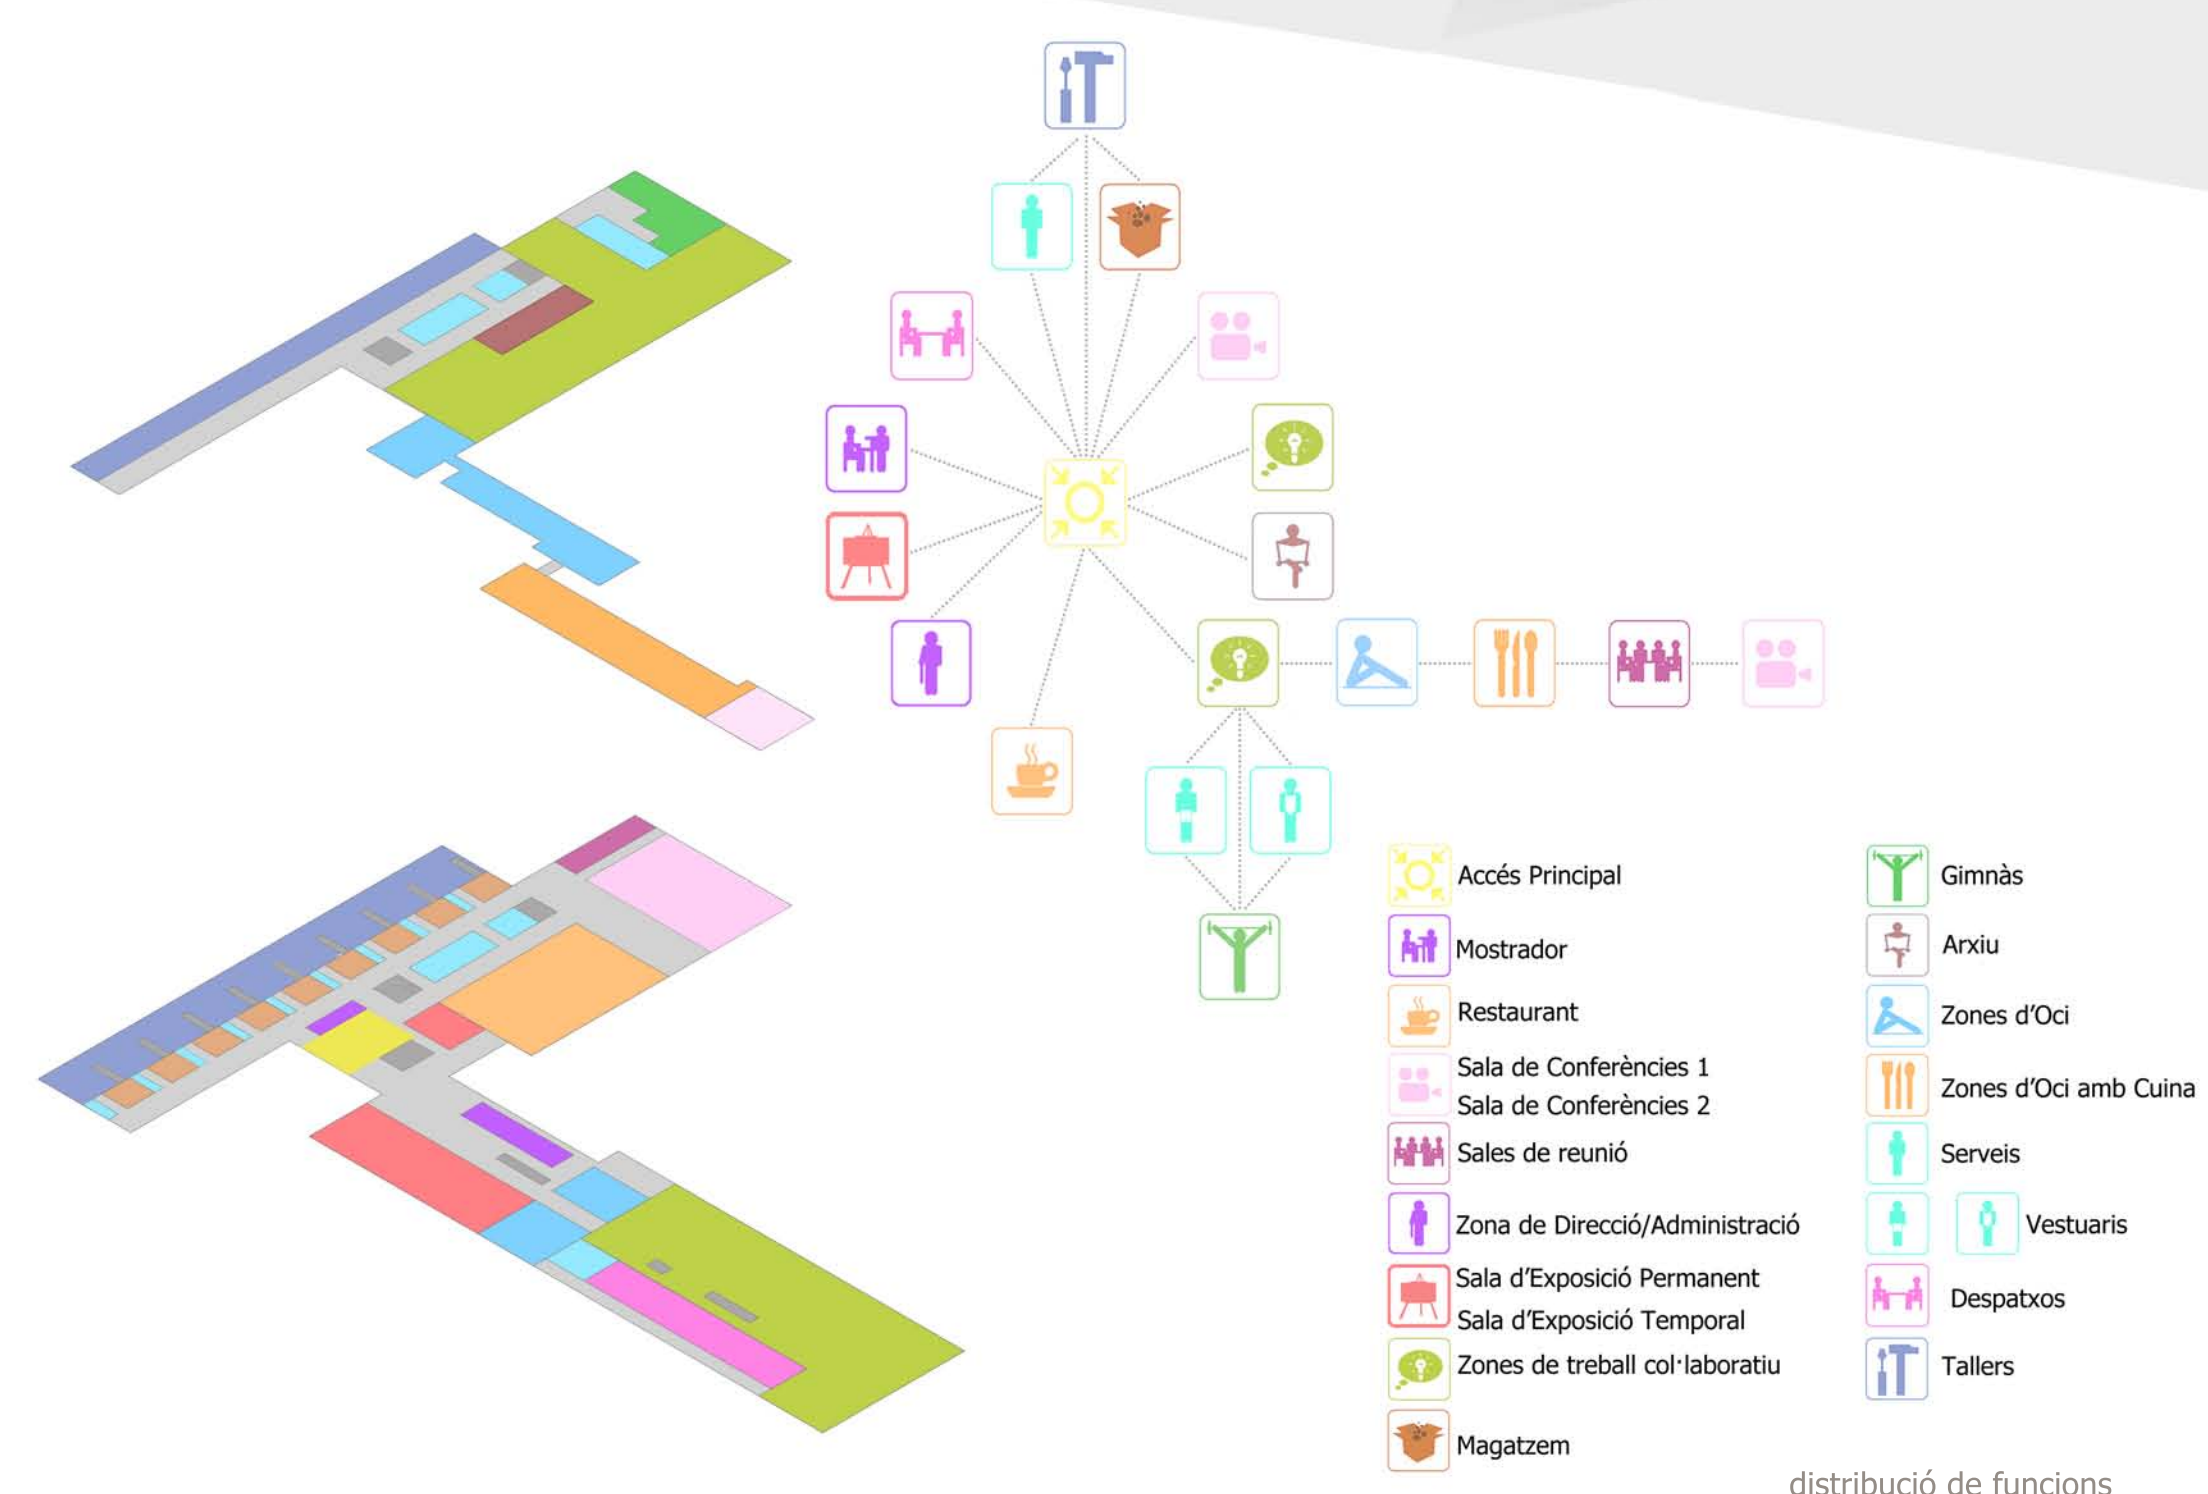

distribució de funcions