




LA CIUDAD VALENCIA



EL BARRIO AYORA

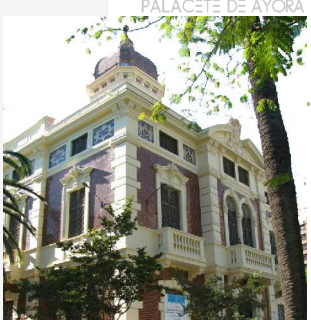

JARDIN DE AYORA




AV. DEL PORT



EL EDIFICIO LA CALDERERÍA



ALLADO NORTE

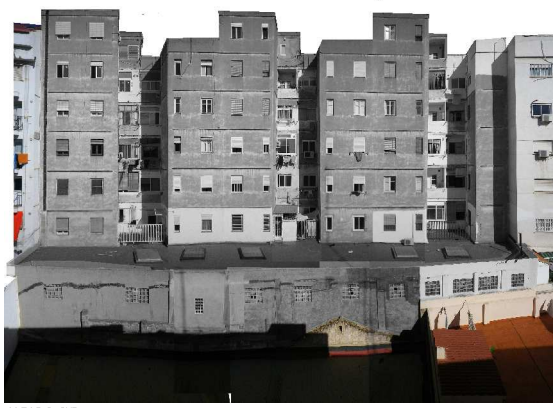

AV. DEL PORT



ESPACIO INTERIOR

ESTRATEGIAS DE INTERVENCIÓN




estado actual emplazamiento




propuesta

ESTADO ACTUAL DEL EDIFICIO

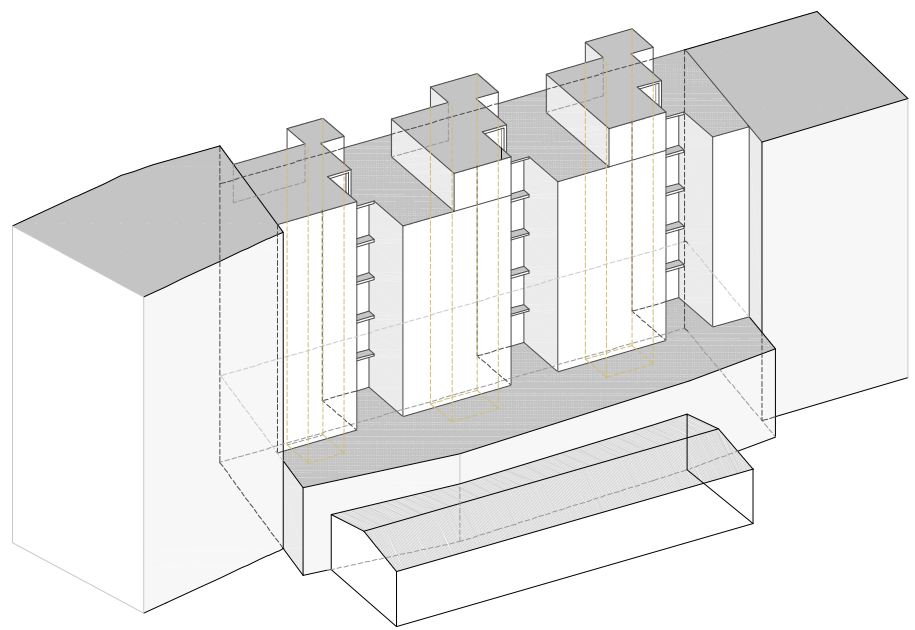

ESTRATEGIA DE INTERVENCIÓN

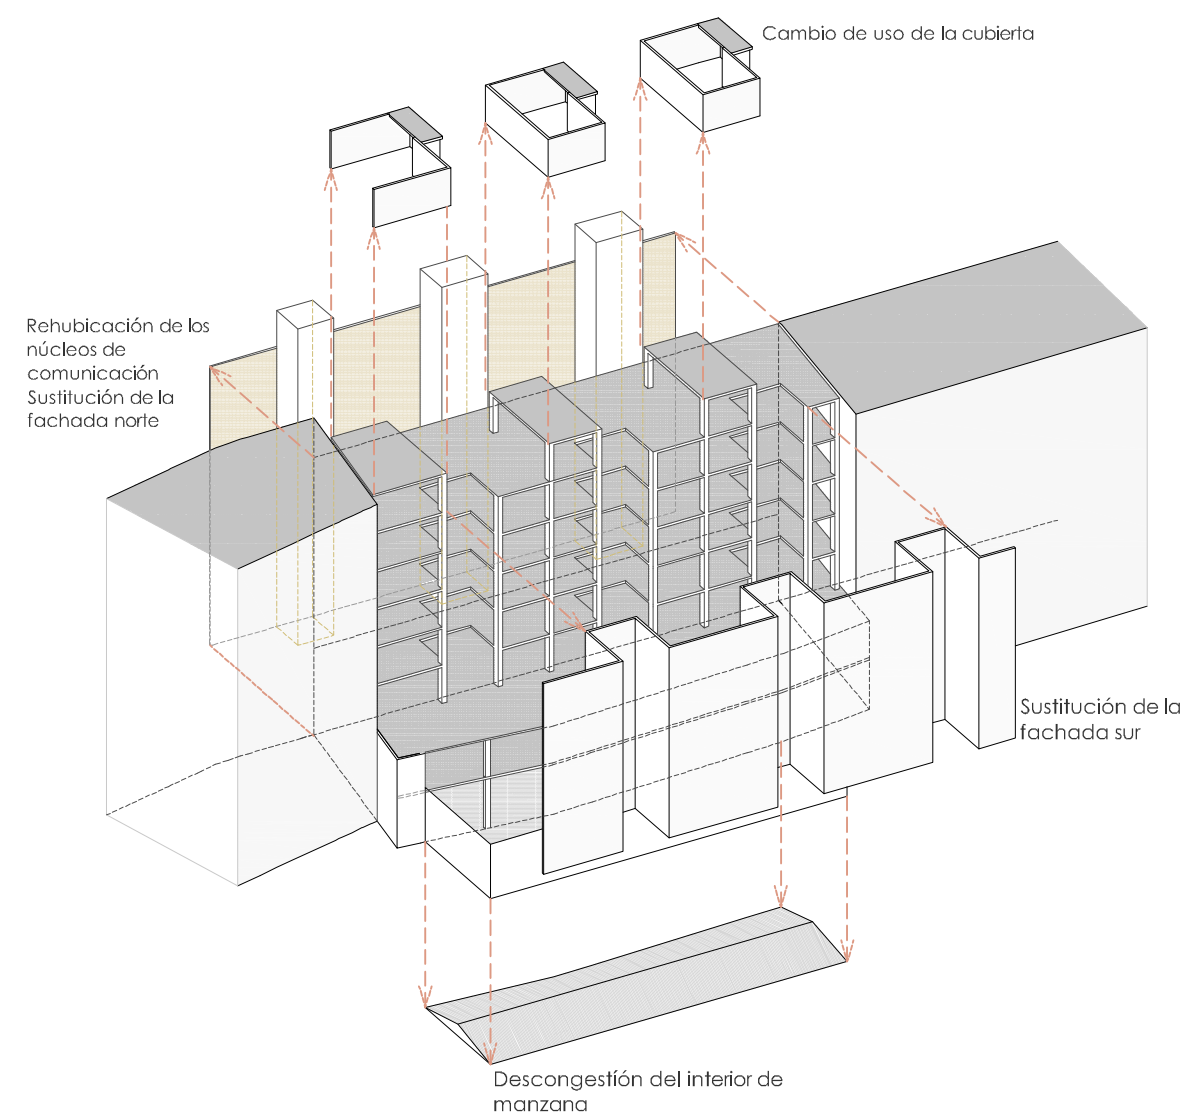

Cambio de uso de la cubierta



Rehabilitación de los núcleos de comunicación

Sustitución de la fachada norte


Sustitución de la fachada sur

Descongestión del interior de manzana


INTERVENCIÓN

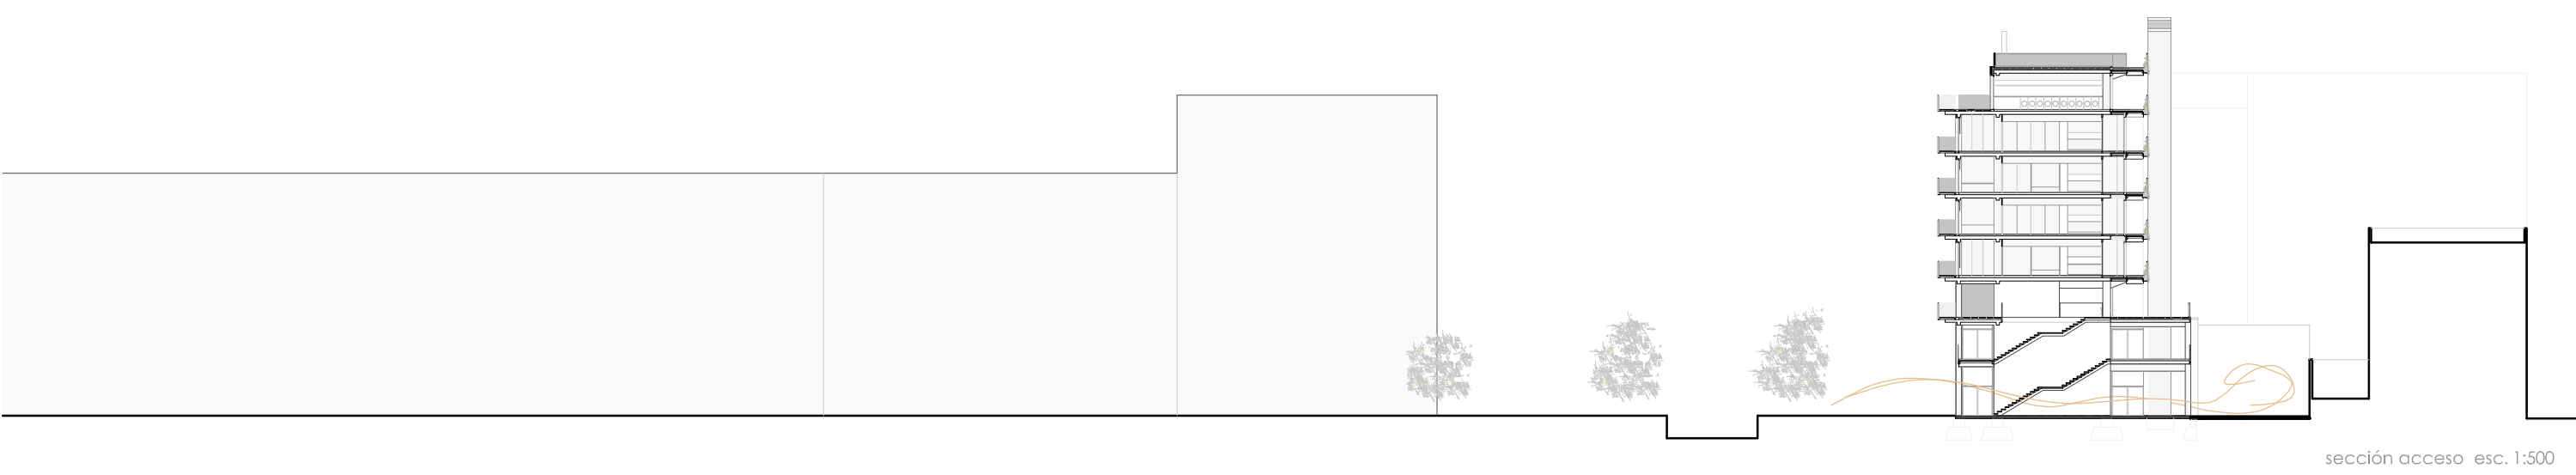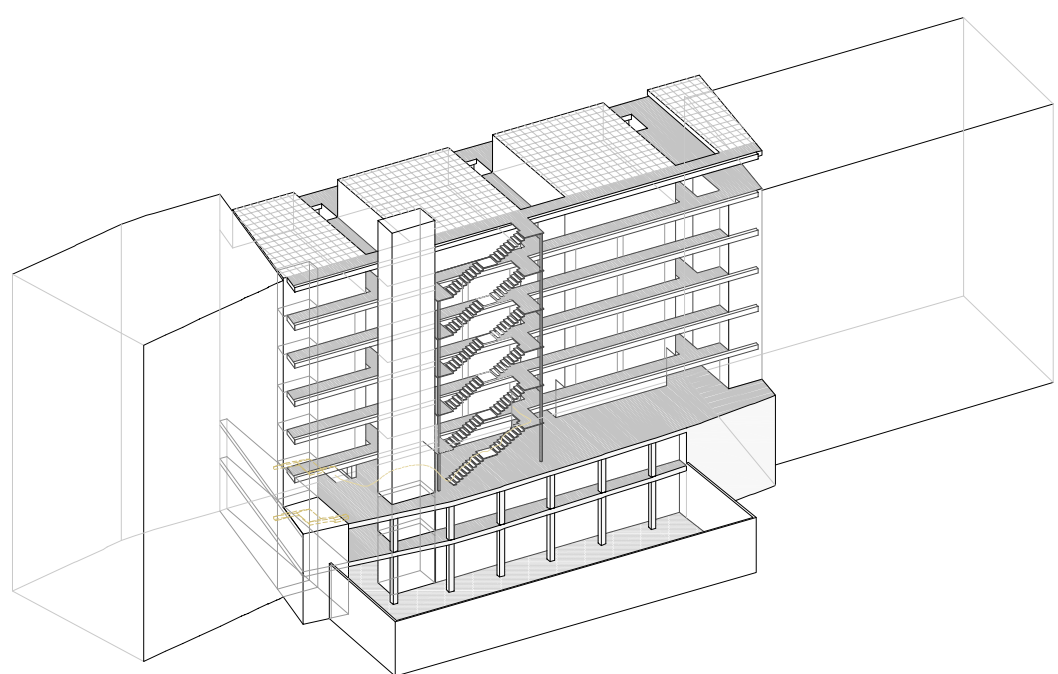


sección acceso esc. 1:500

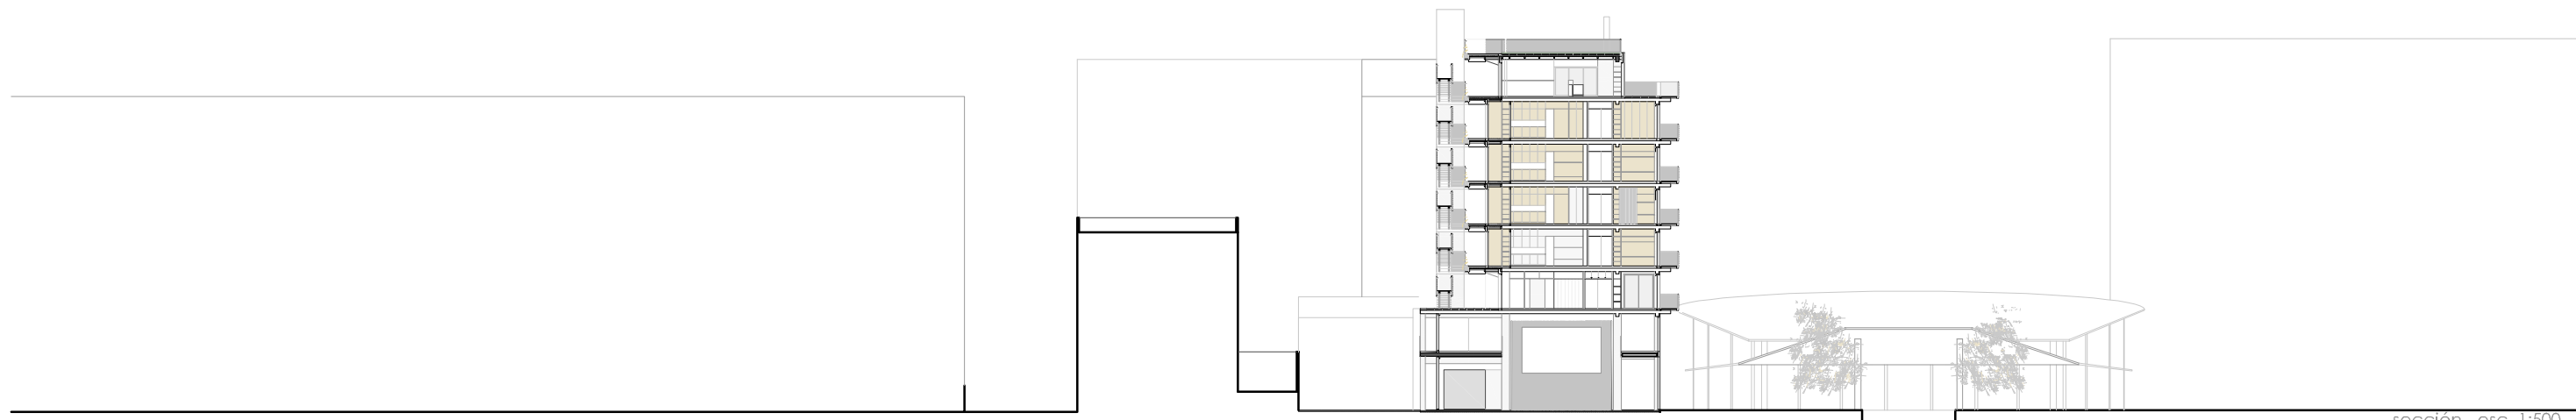

sección esc. 1:500

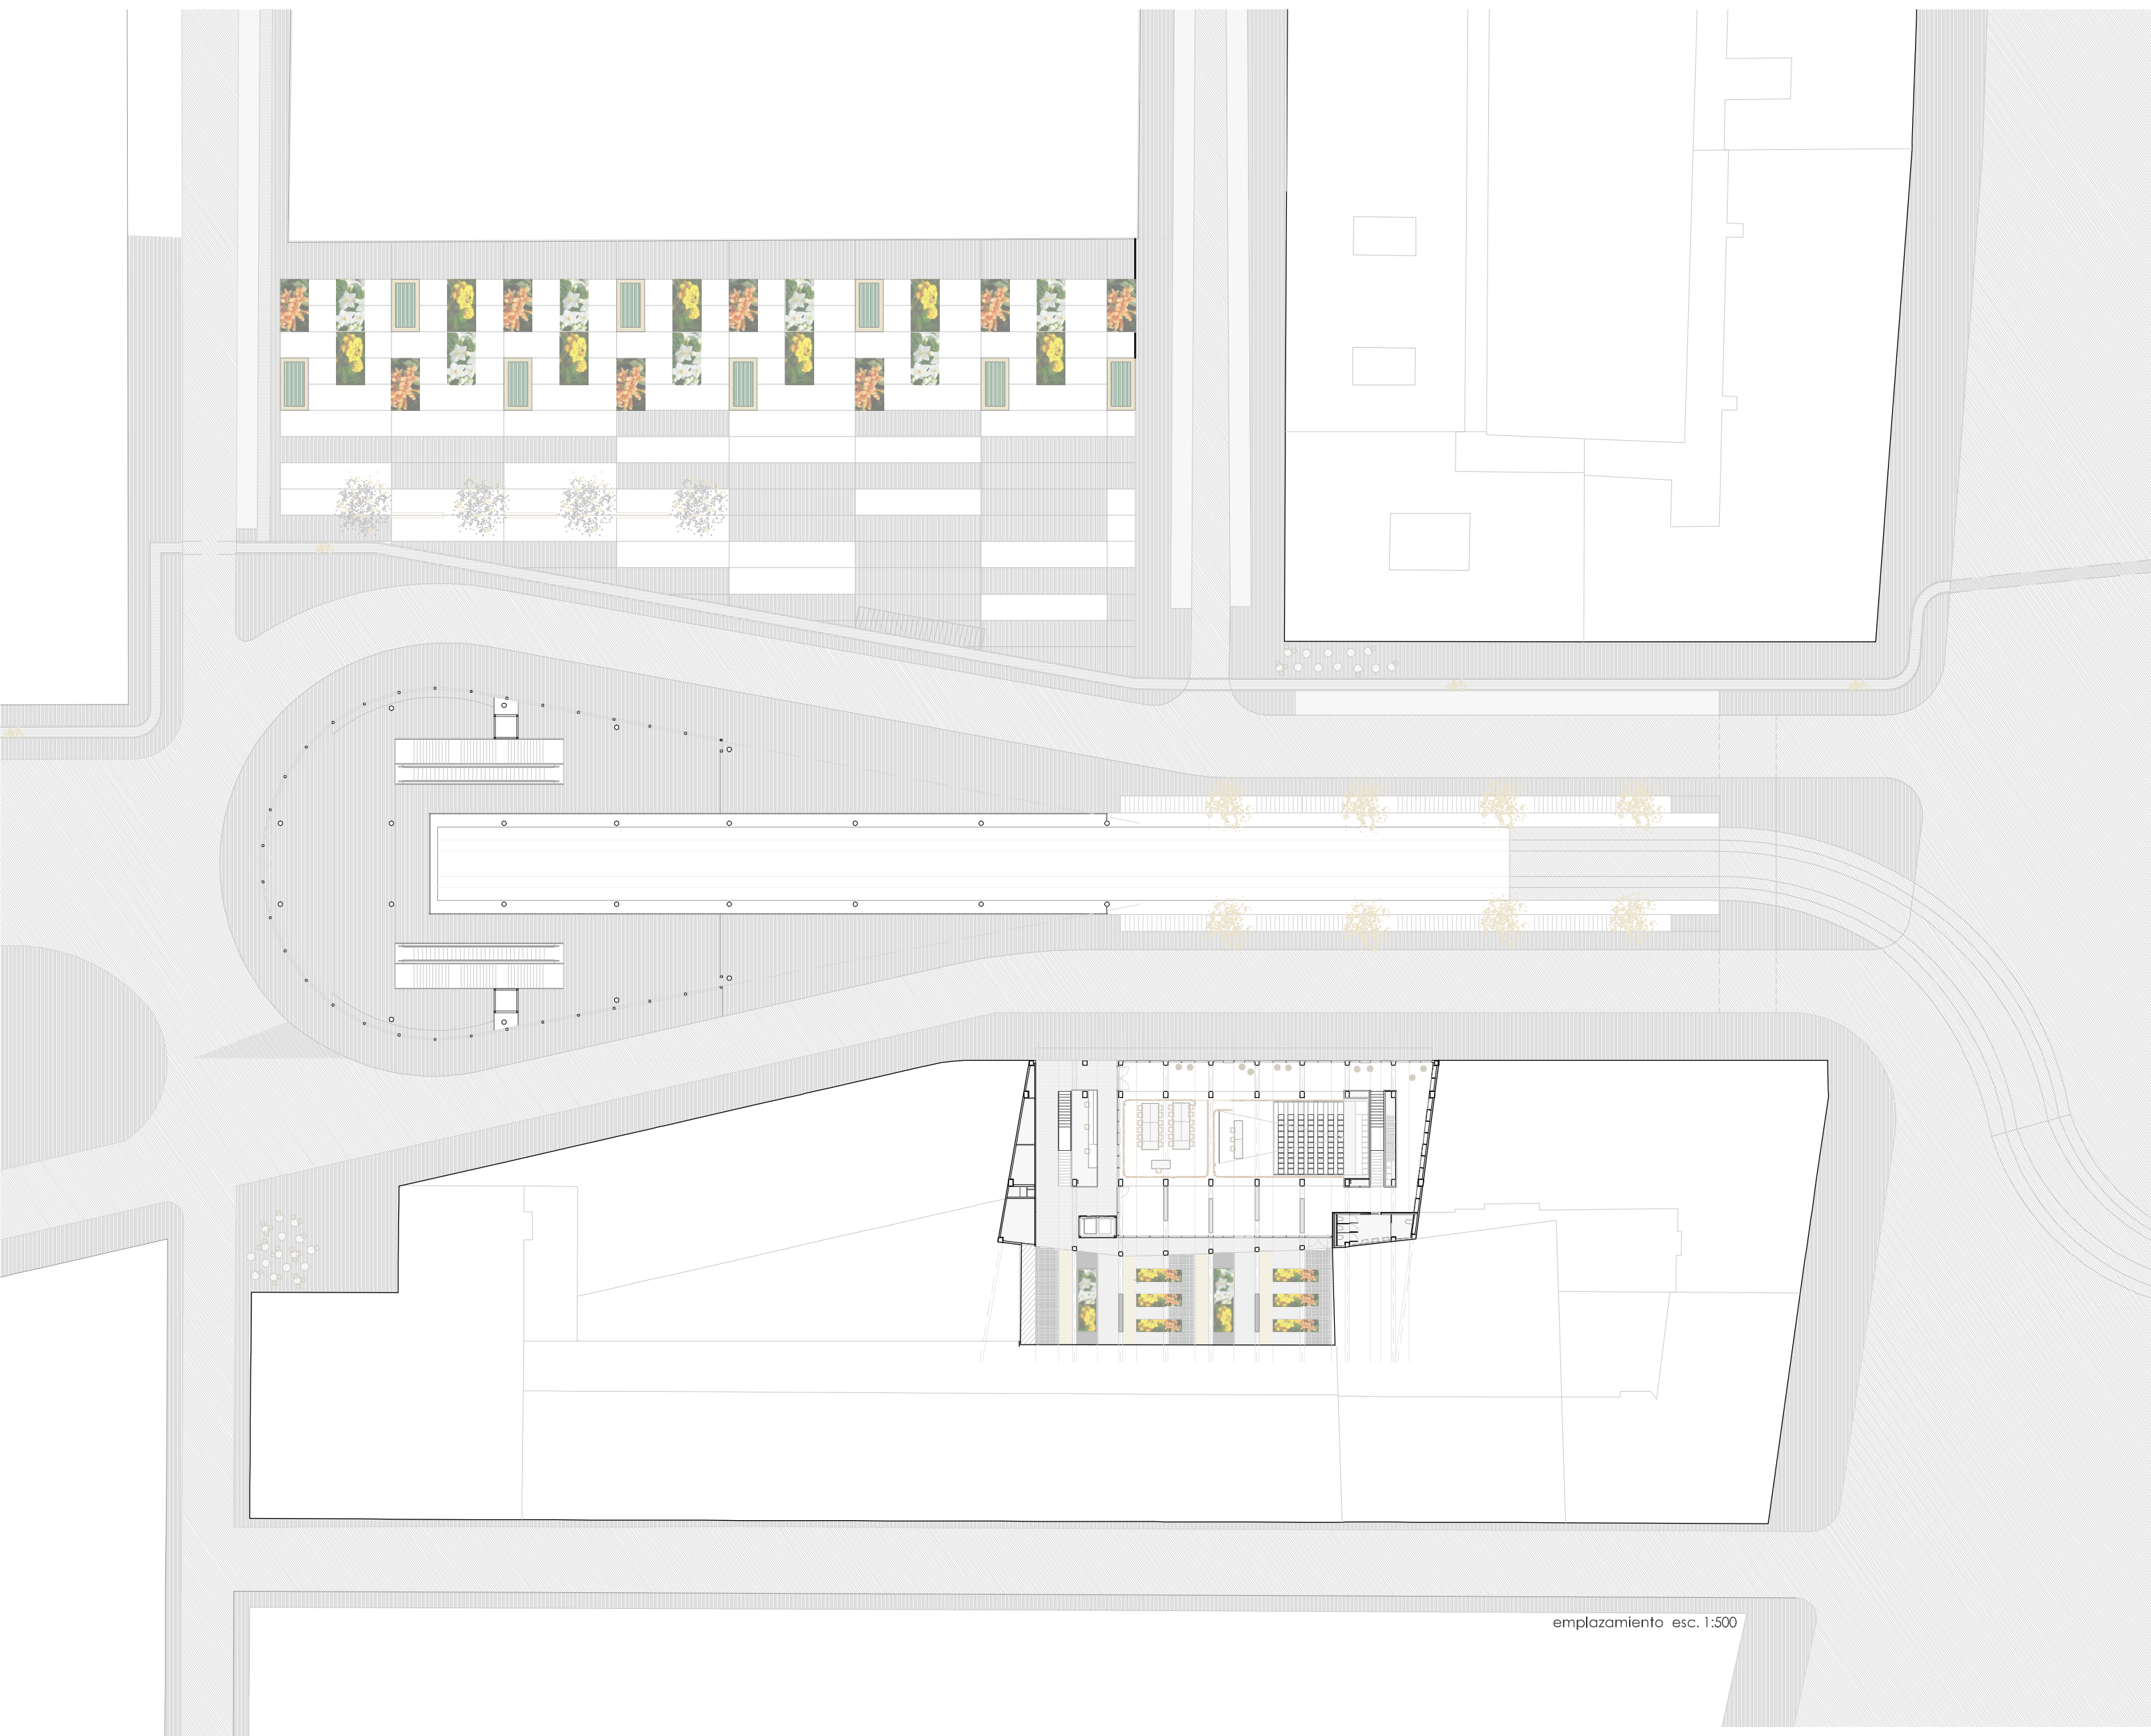

emplazamiento esc. 1:500

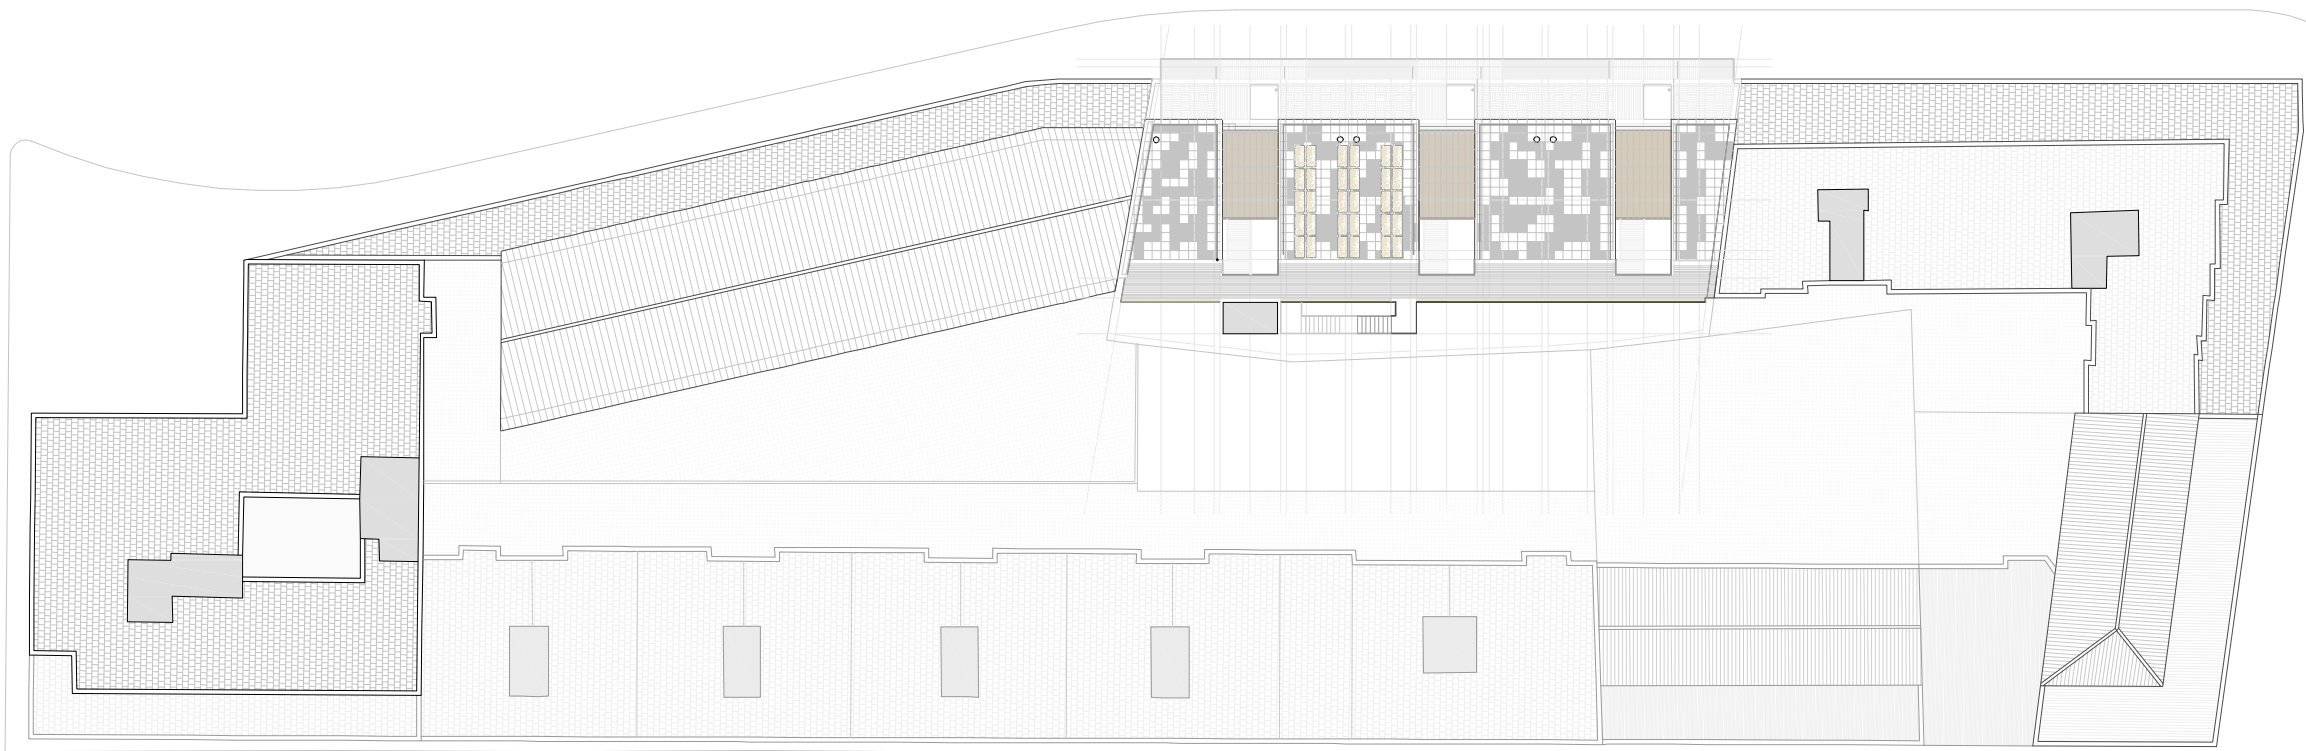

Cubierta esc. 1:500

