



USOS

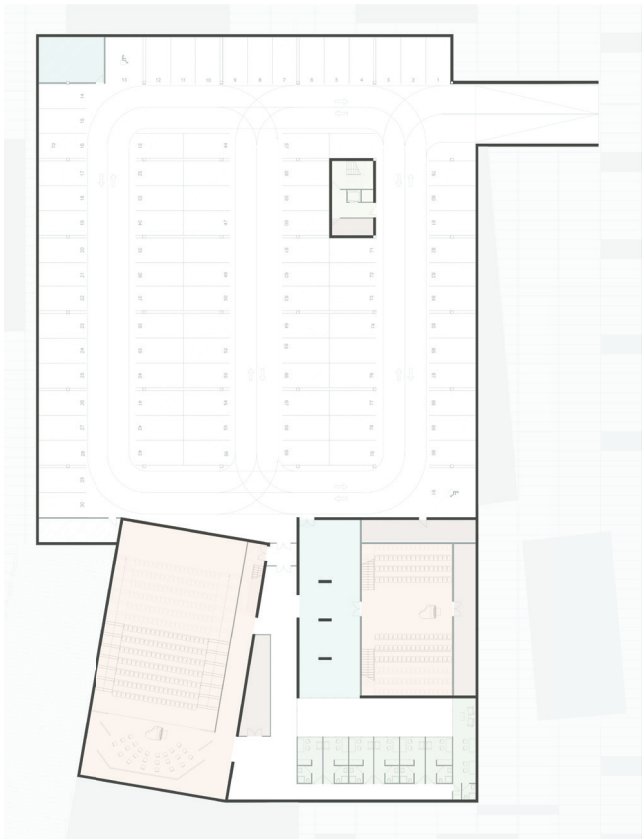


Planta sótano

- Núcleos de comunicaciones
- Camerinos
- Auditorios
- Instalaciones
- Almacén

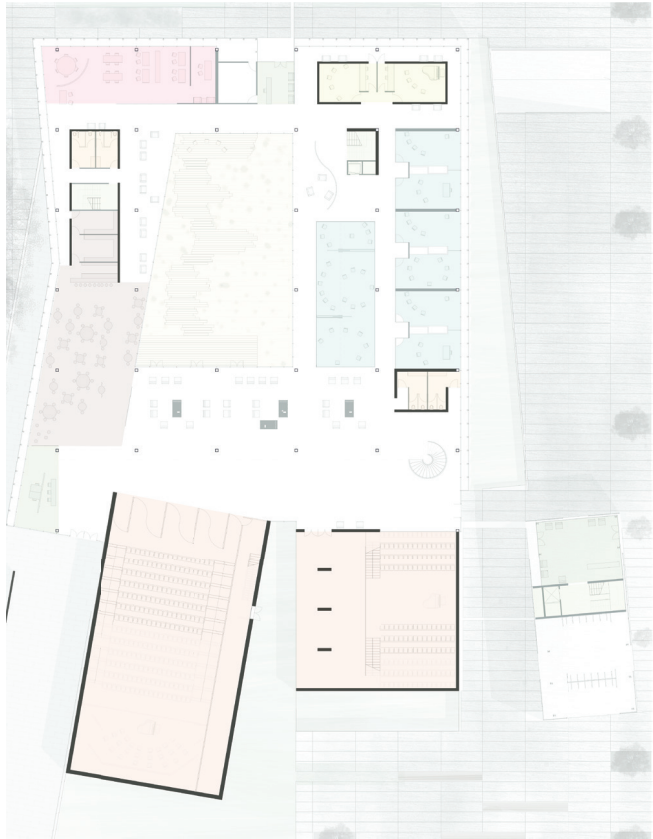


Planta baja

- Núcleos de comunicaciones
- Recepción
- Espacio polivalente
- Auditorios
- Cafetería
- Administración
- Baños
- Aulas
- Estudio de grabación

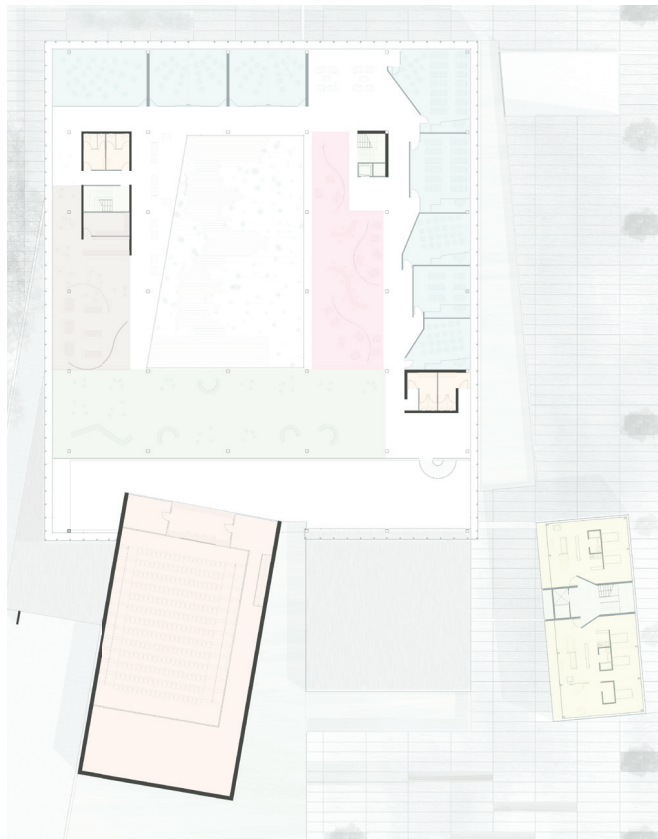

Planta primera



- Núcleos de comunicaciones
- Zona de descanso
- Espacio polivalente
- Auditorios
- Zona de lectura
- Trabajo en grupo
- Baños
- Aulas
- Alojamiento

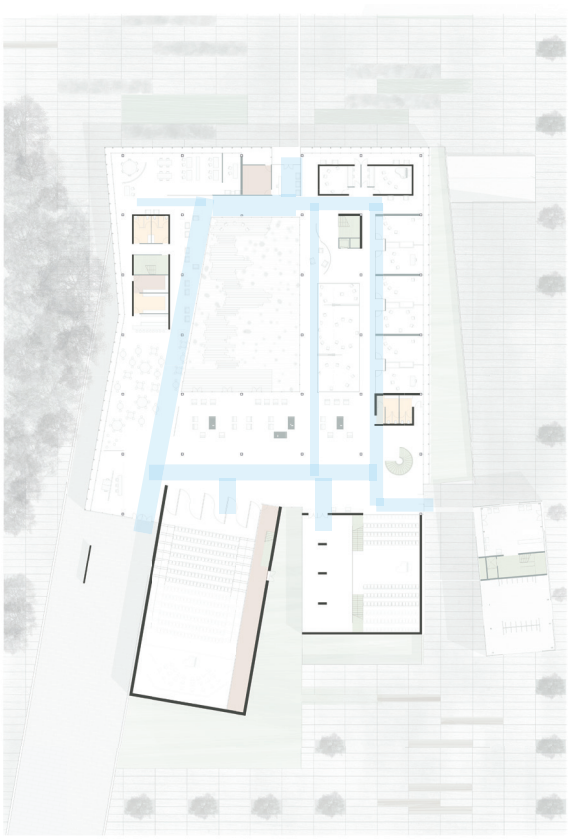


Planta baja

- Circulaciones
- Núcleos de comunicación vertical
- Núcleos húmedos
- Espacios servidores


PRIVACIDAD

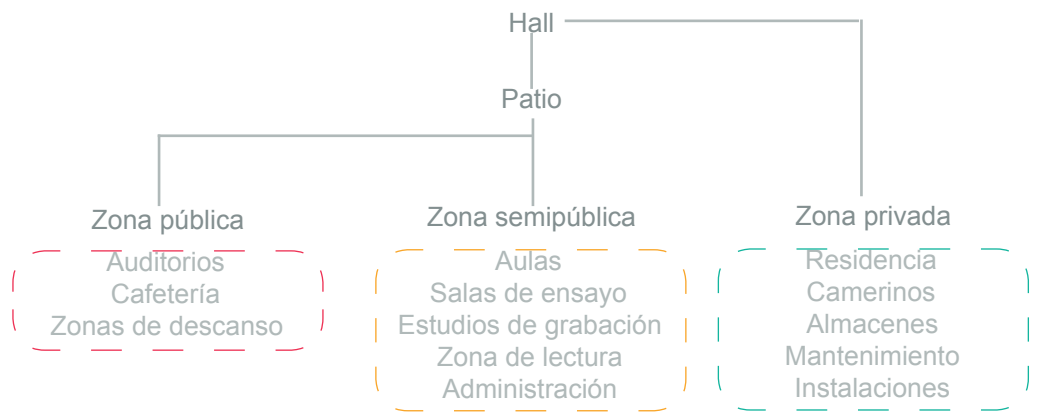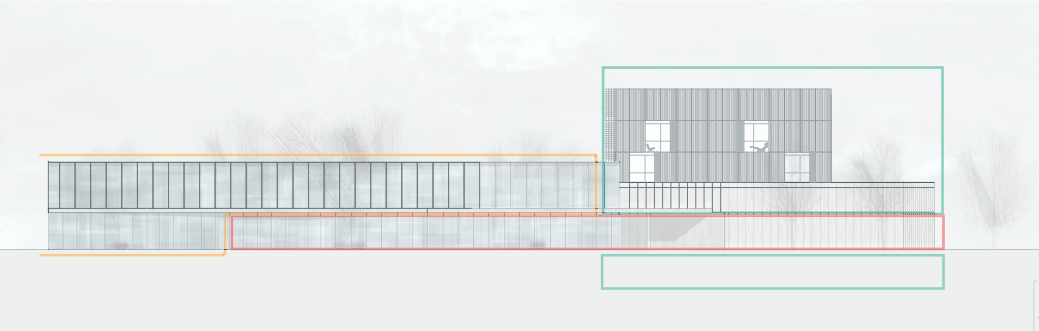


ALZADOS

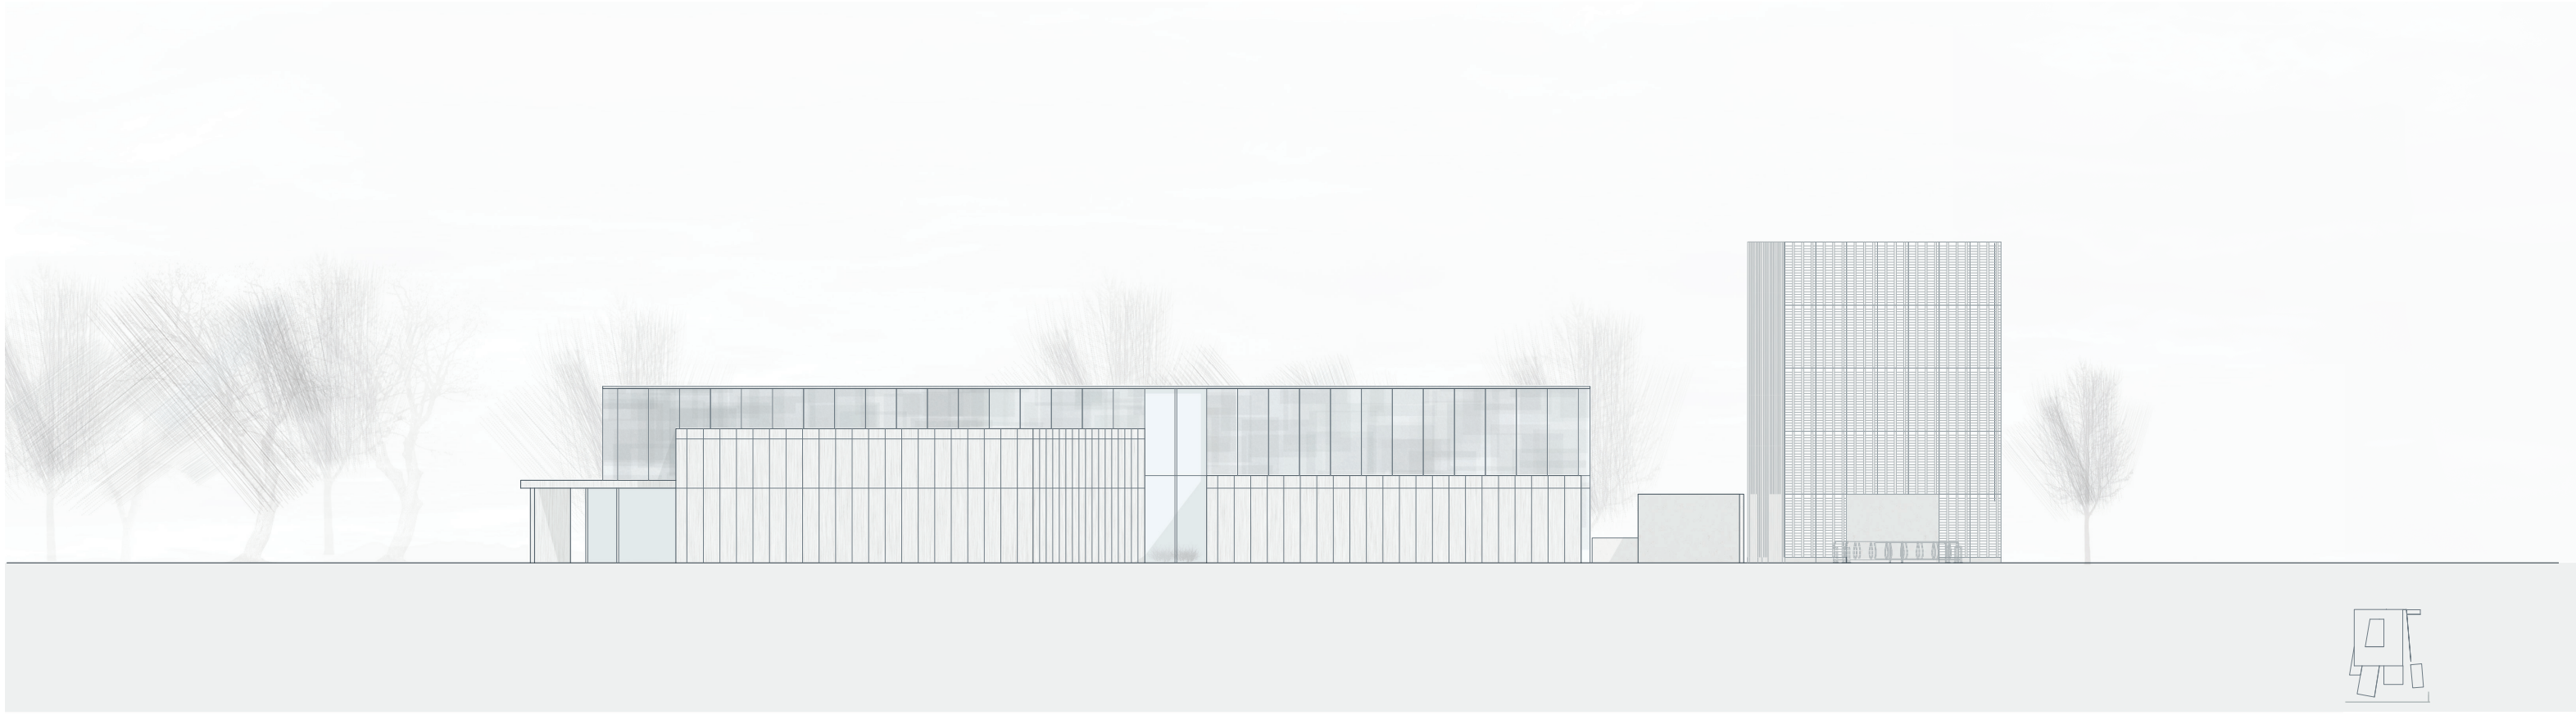

Alzado sur E 1.300

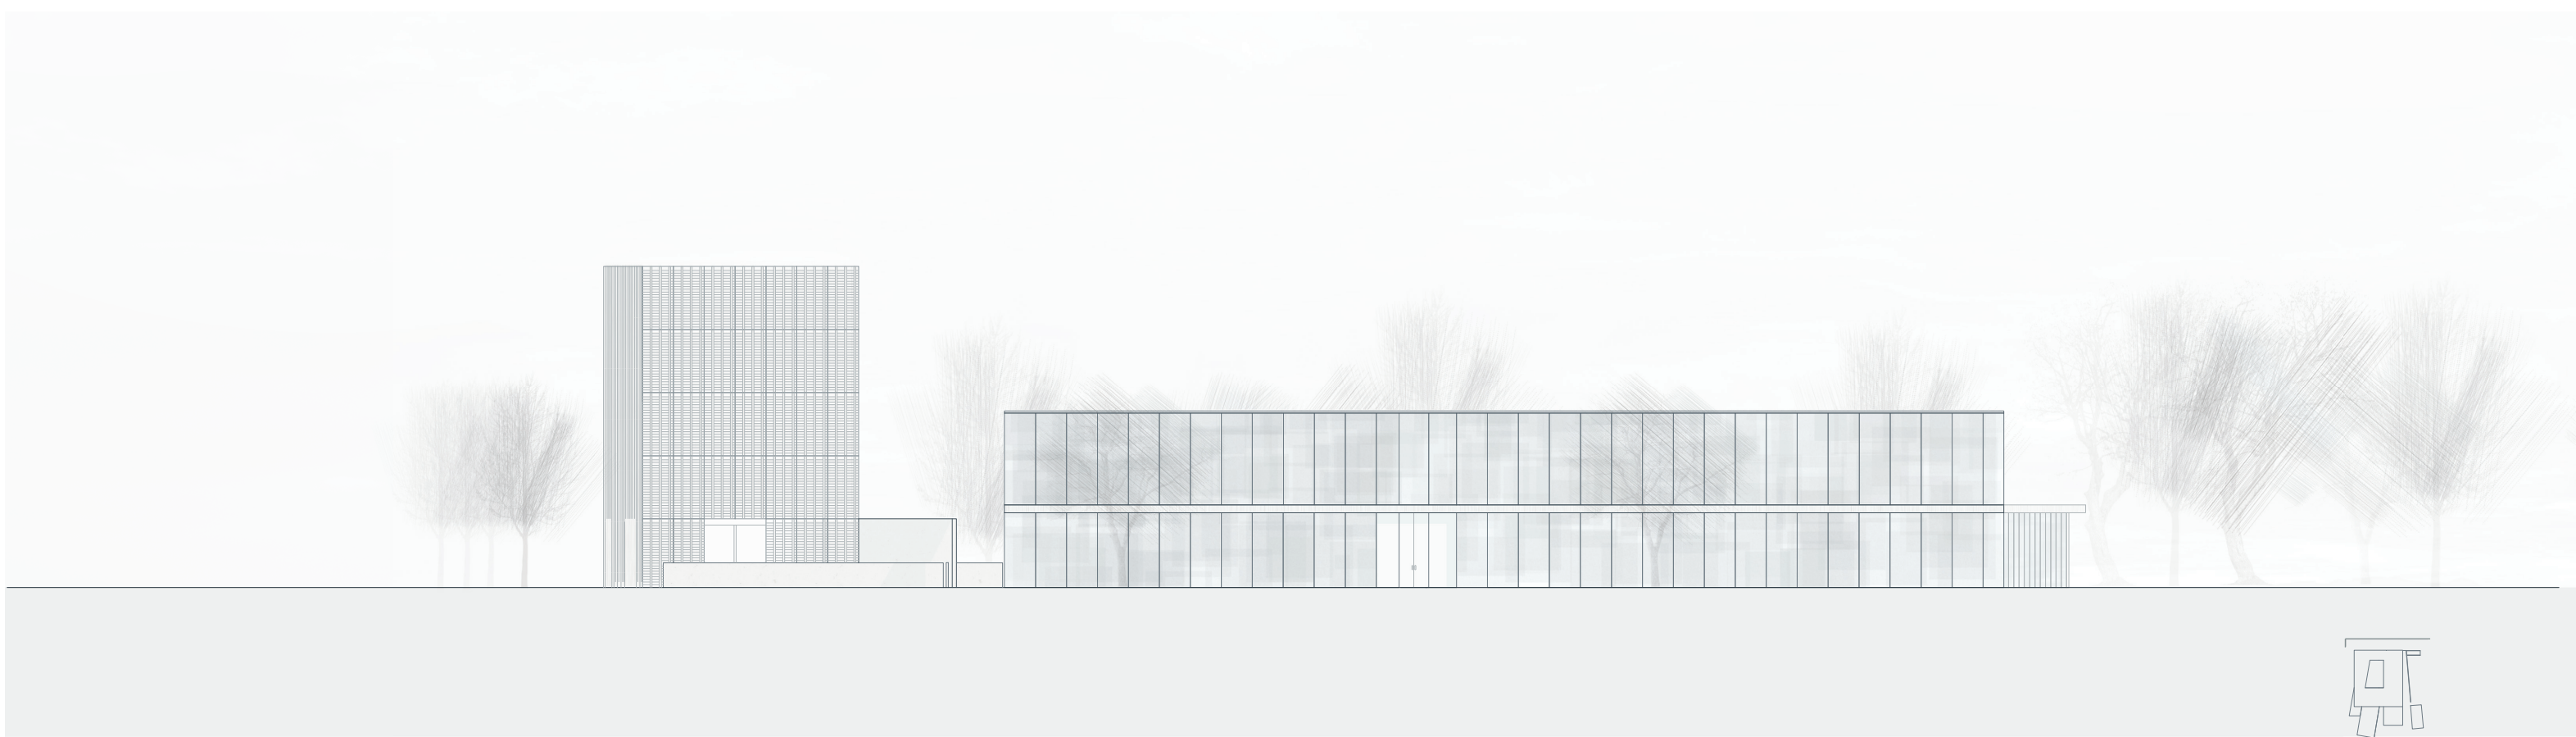


Alzado norte E 1.300

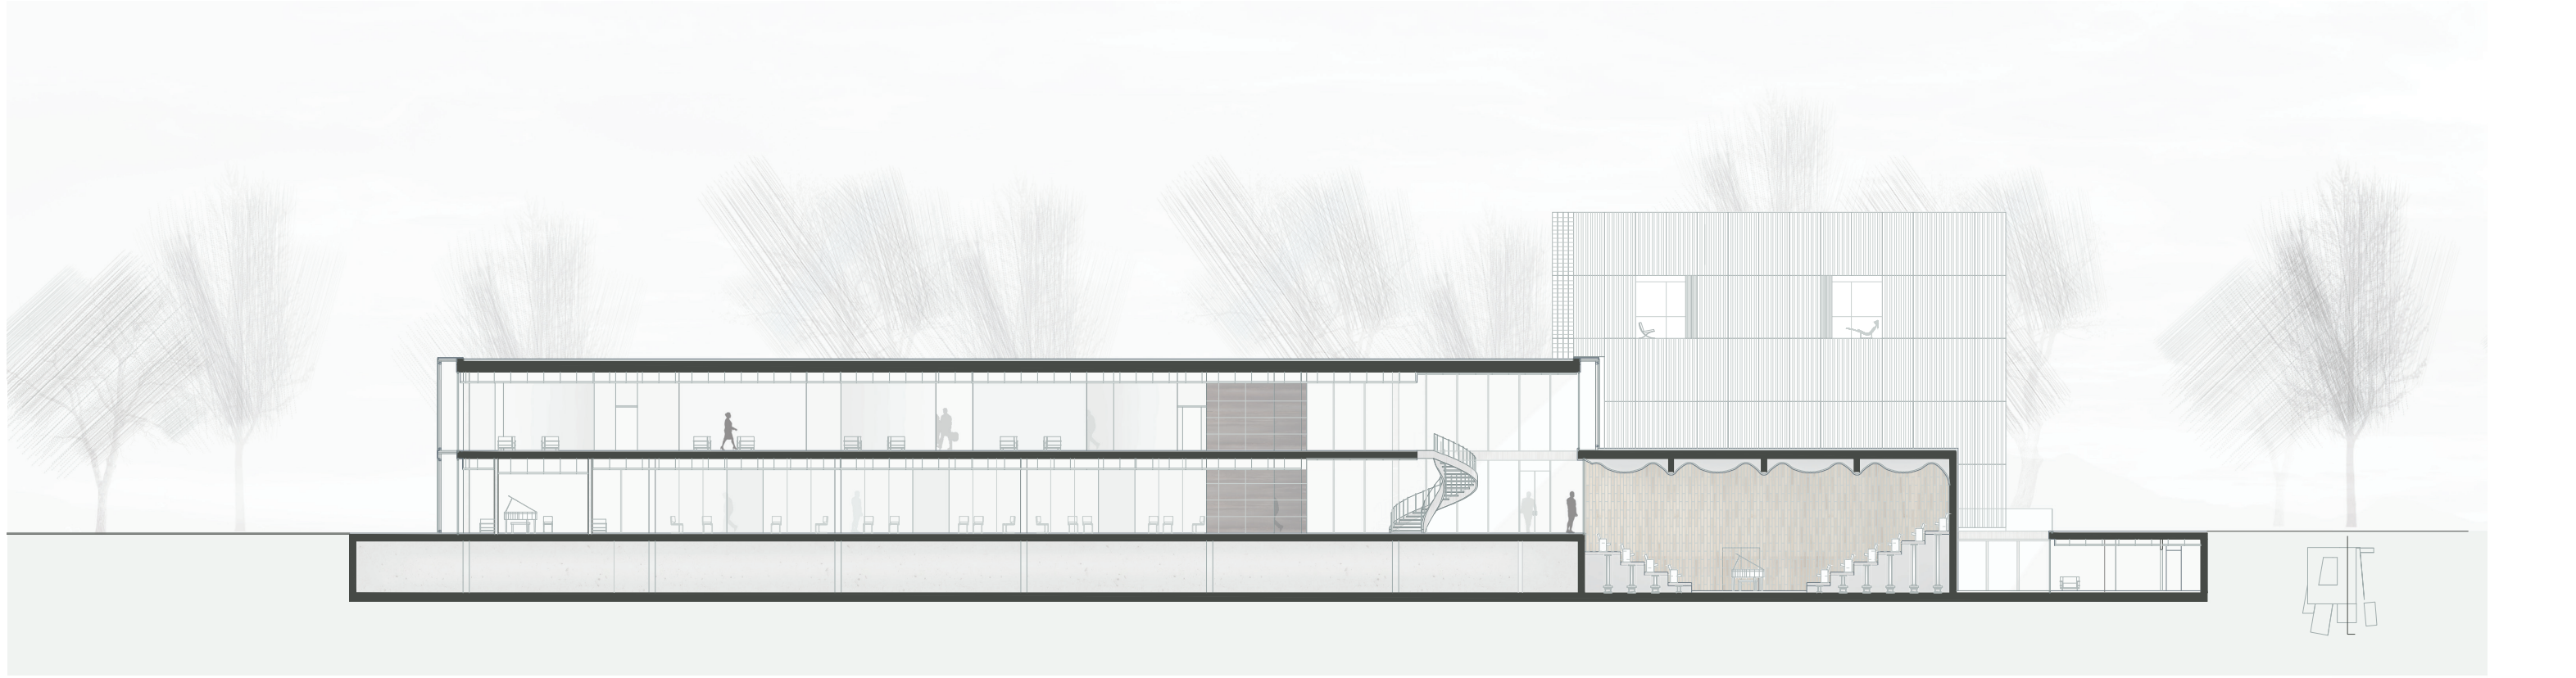


Sección longitudinal 2 E 1.300


REFERENCIAS

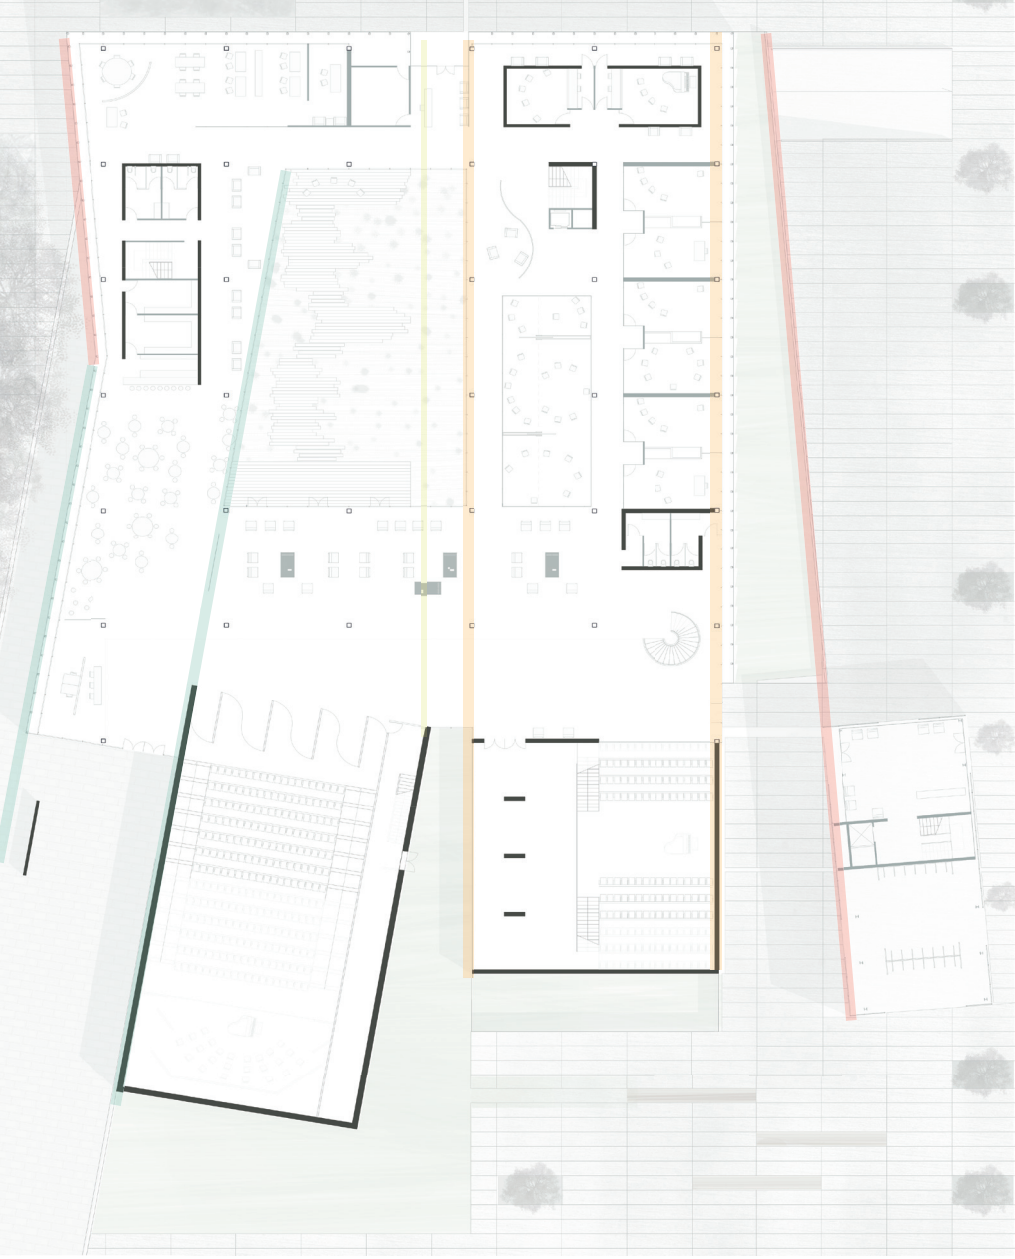


ZONAS SERVIDORAS AUDITORIOS

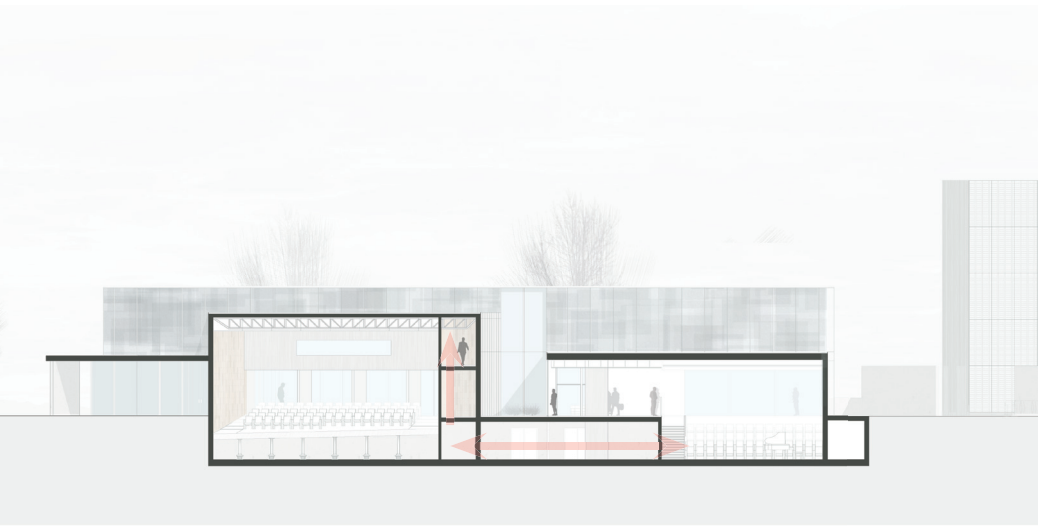

DESARROLLO EDIFICIO PRINCIPAL

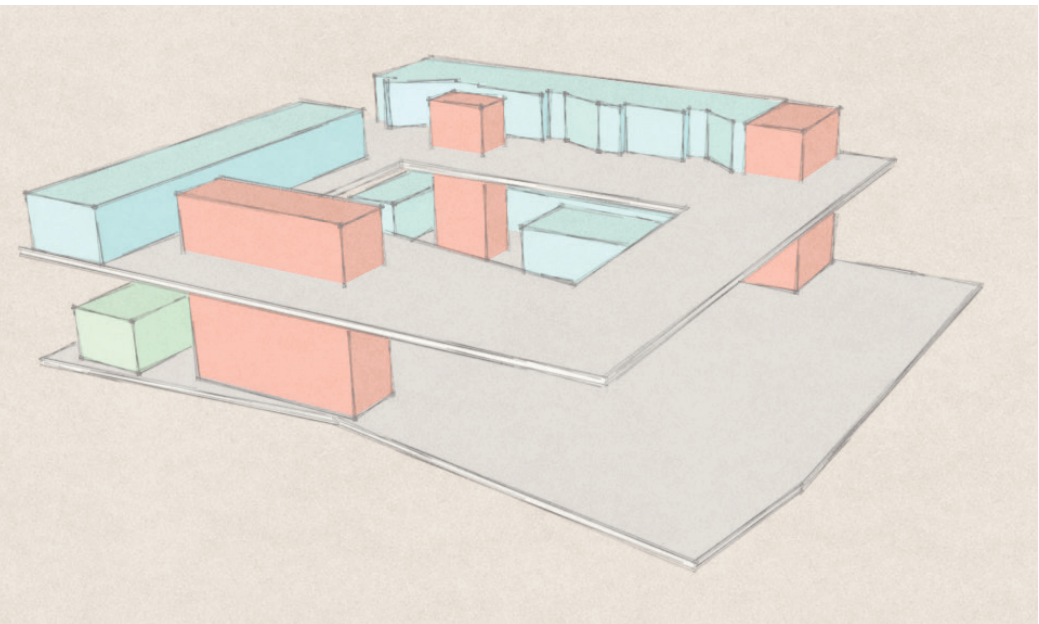

- Zona más abierta
- Núcleos
- Aulas
- Administración

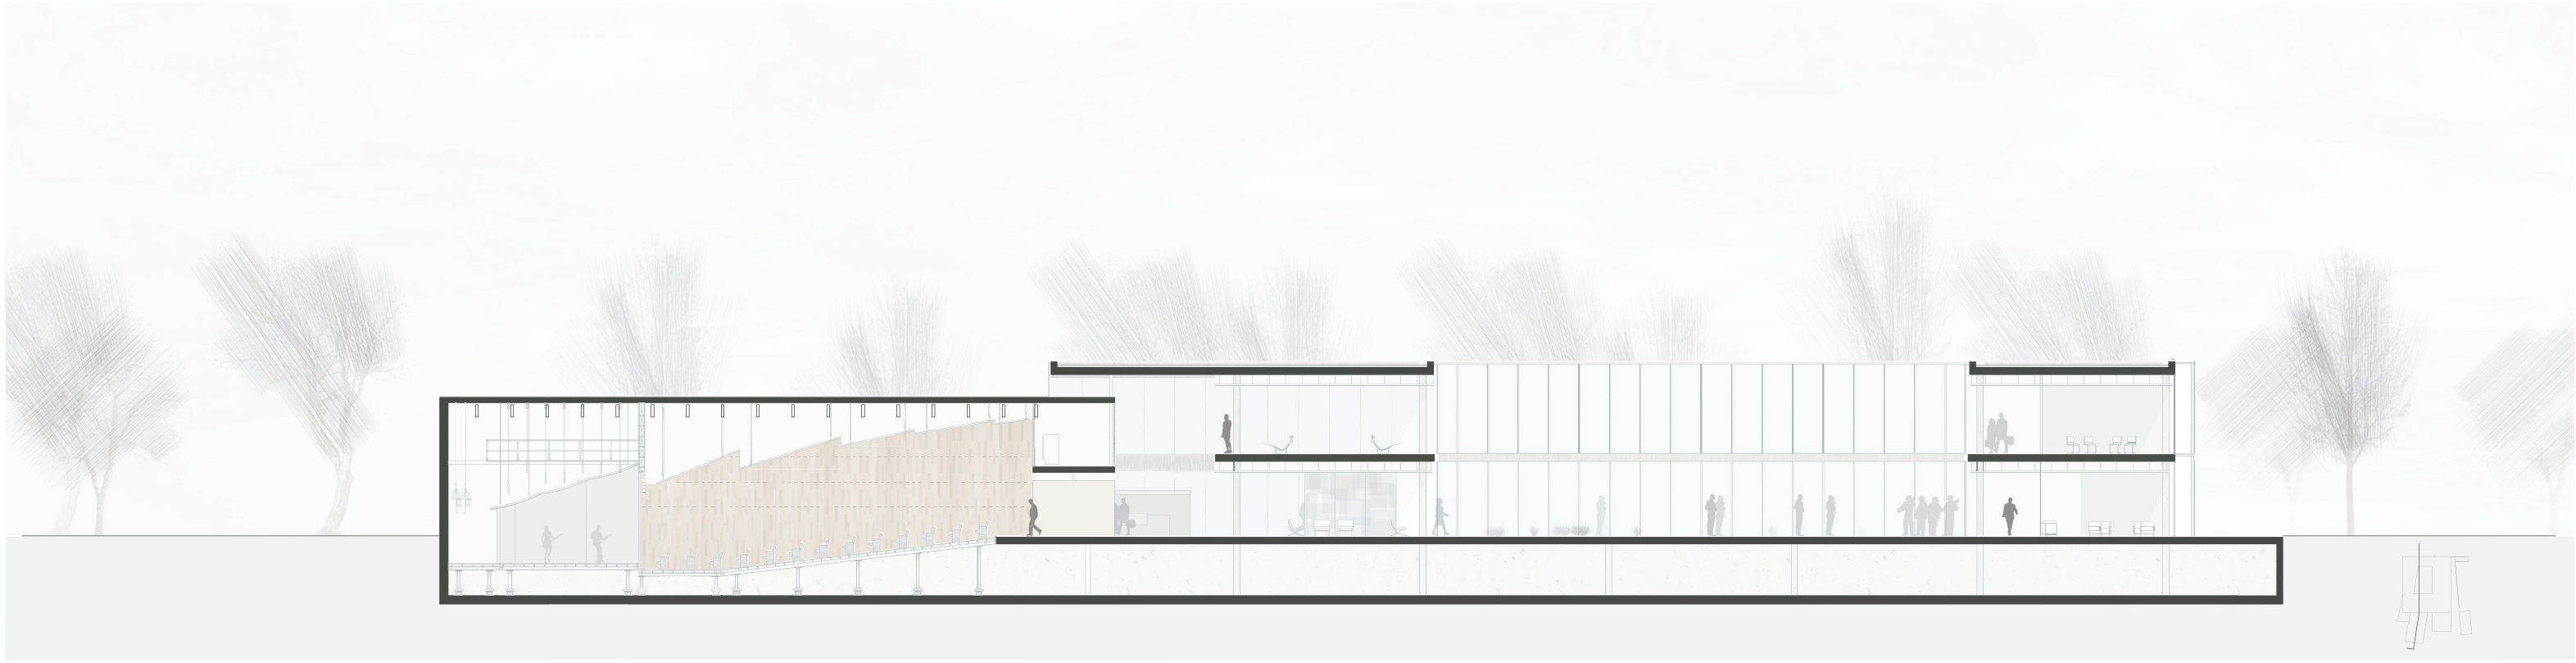

Sección longitudinal 1 E 1.300