



SECCIONES

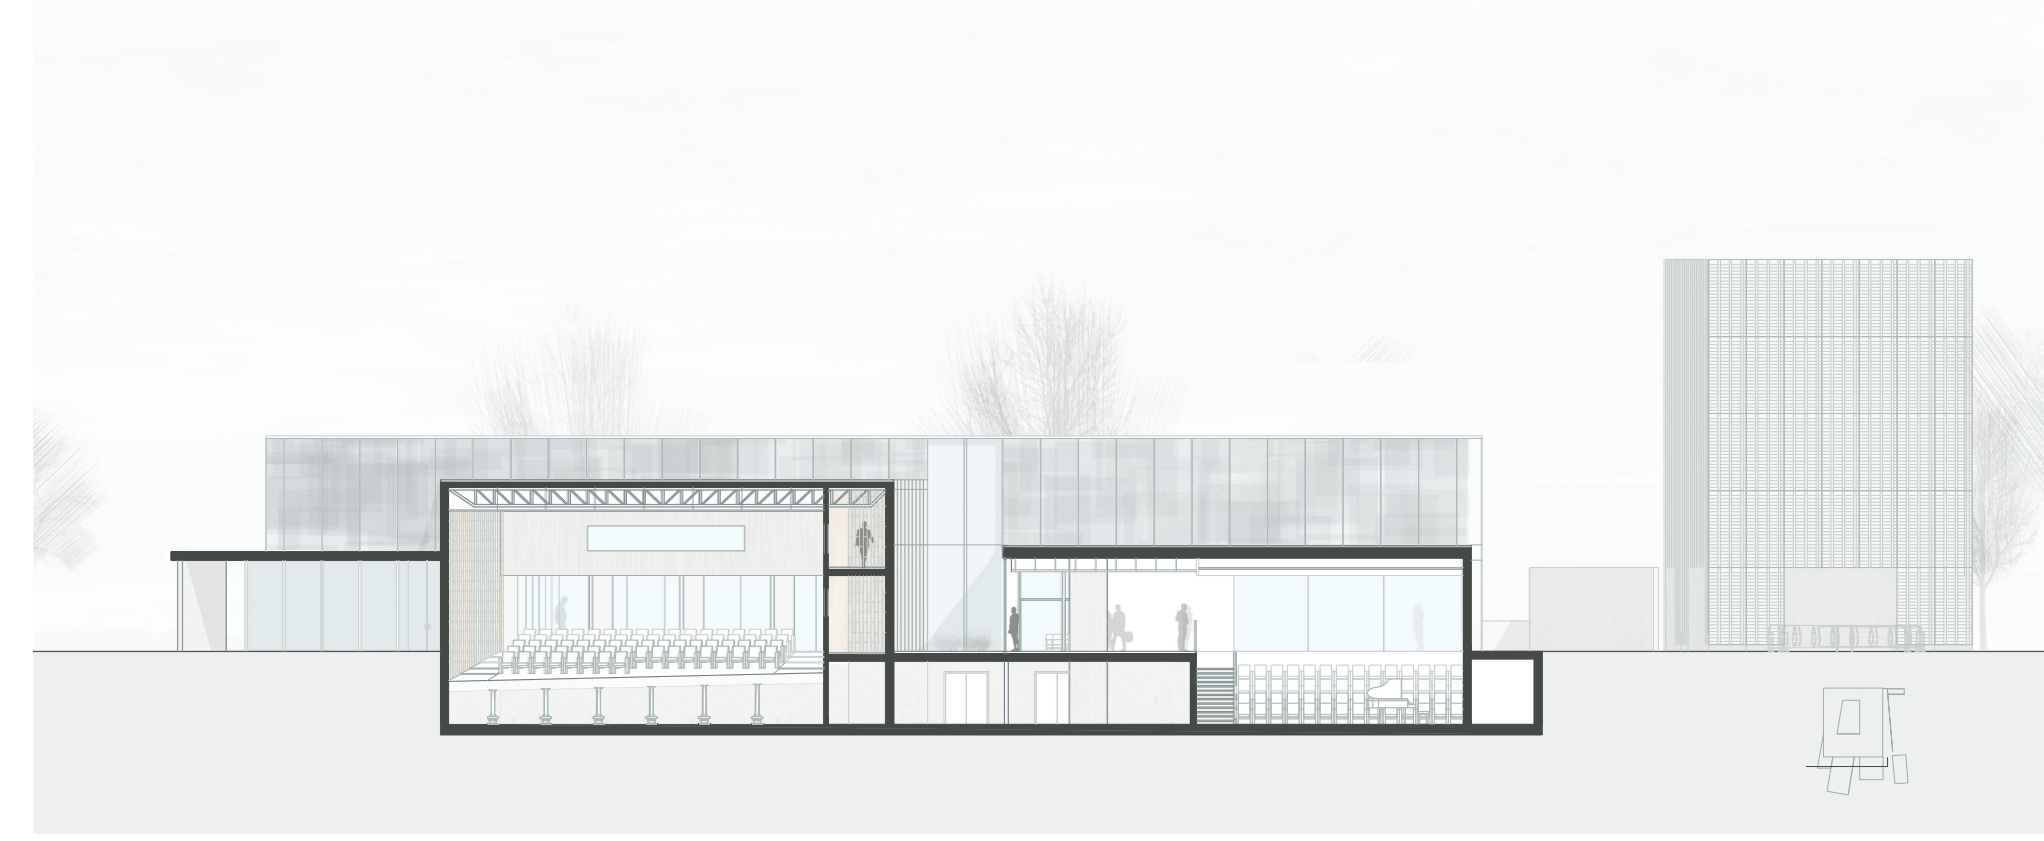


Sección transversal 1 E 1.300

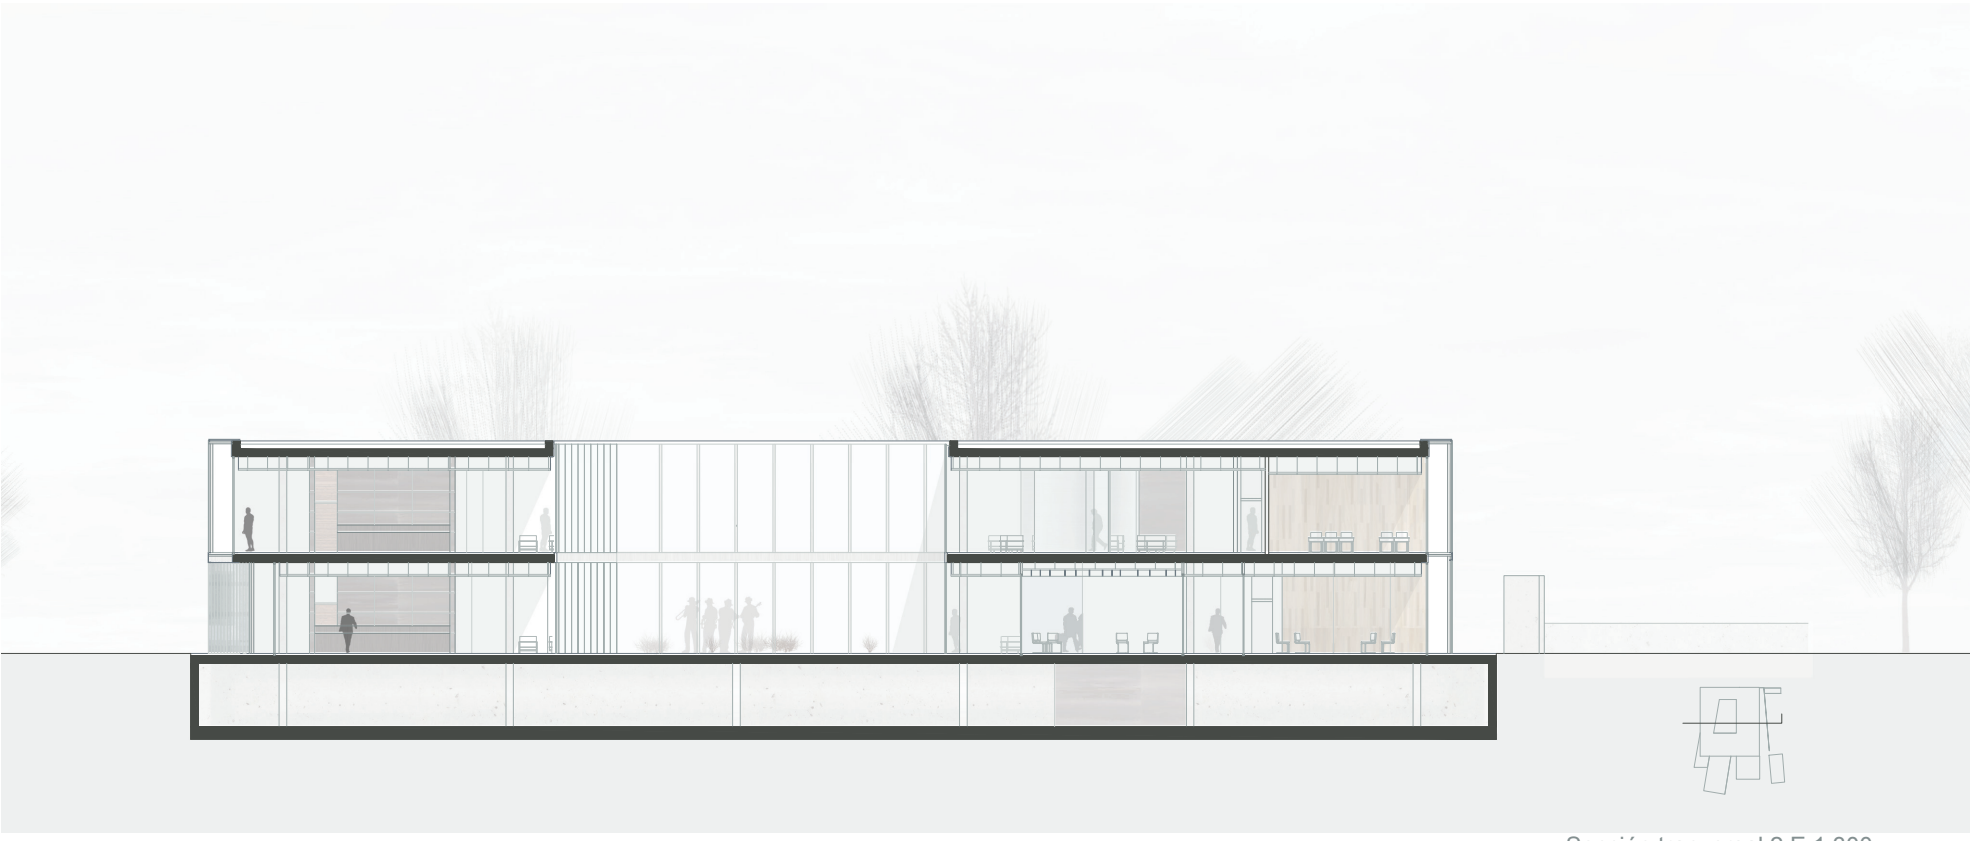

Sección transversal 2 E 1.300


PLANTAS

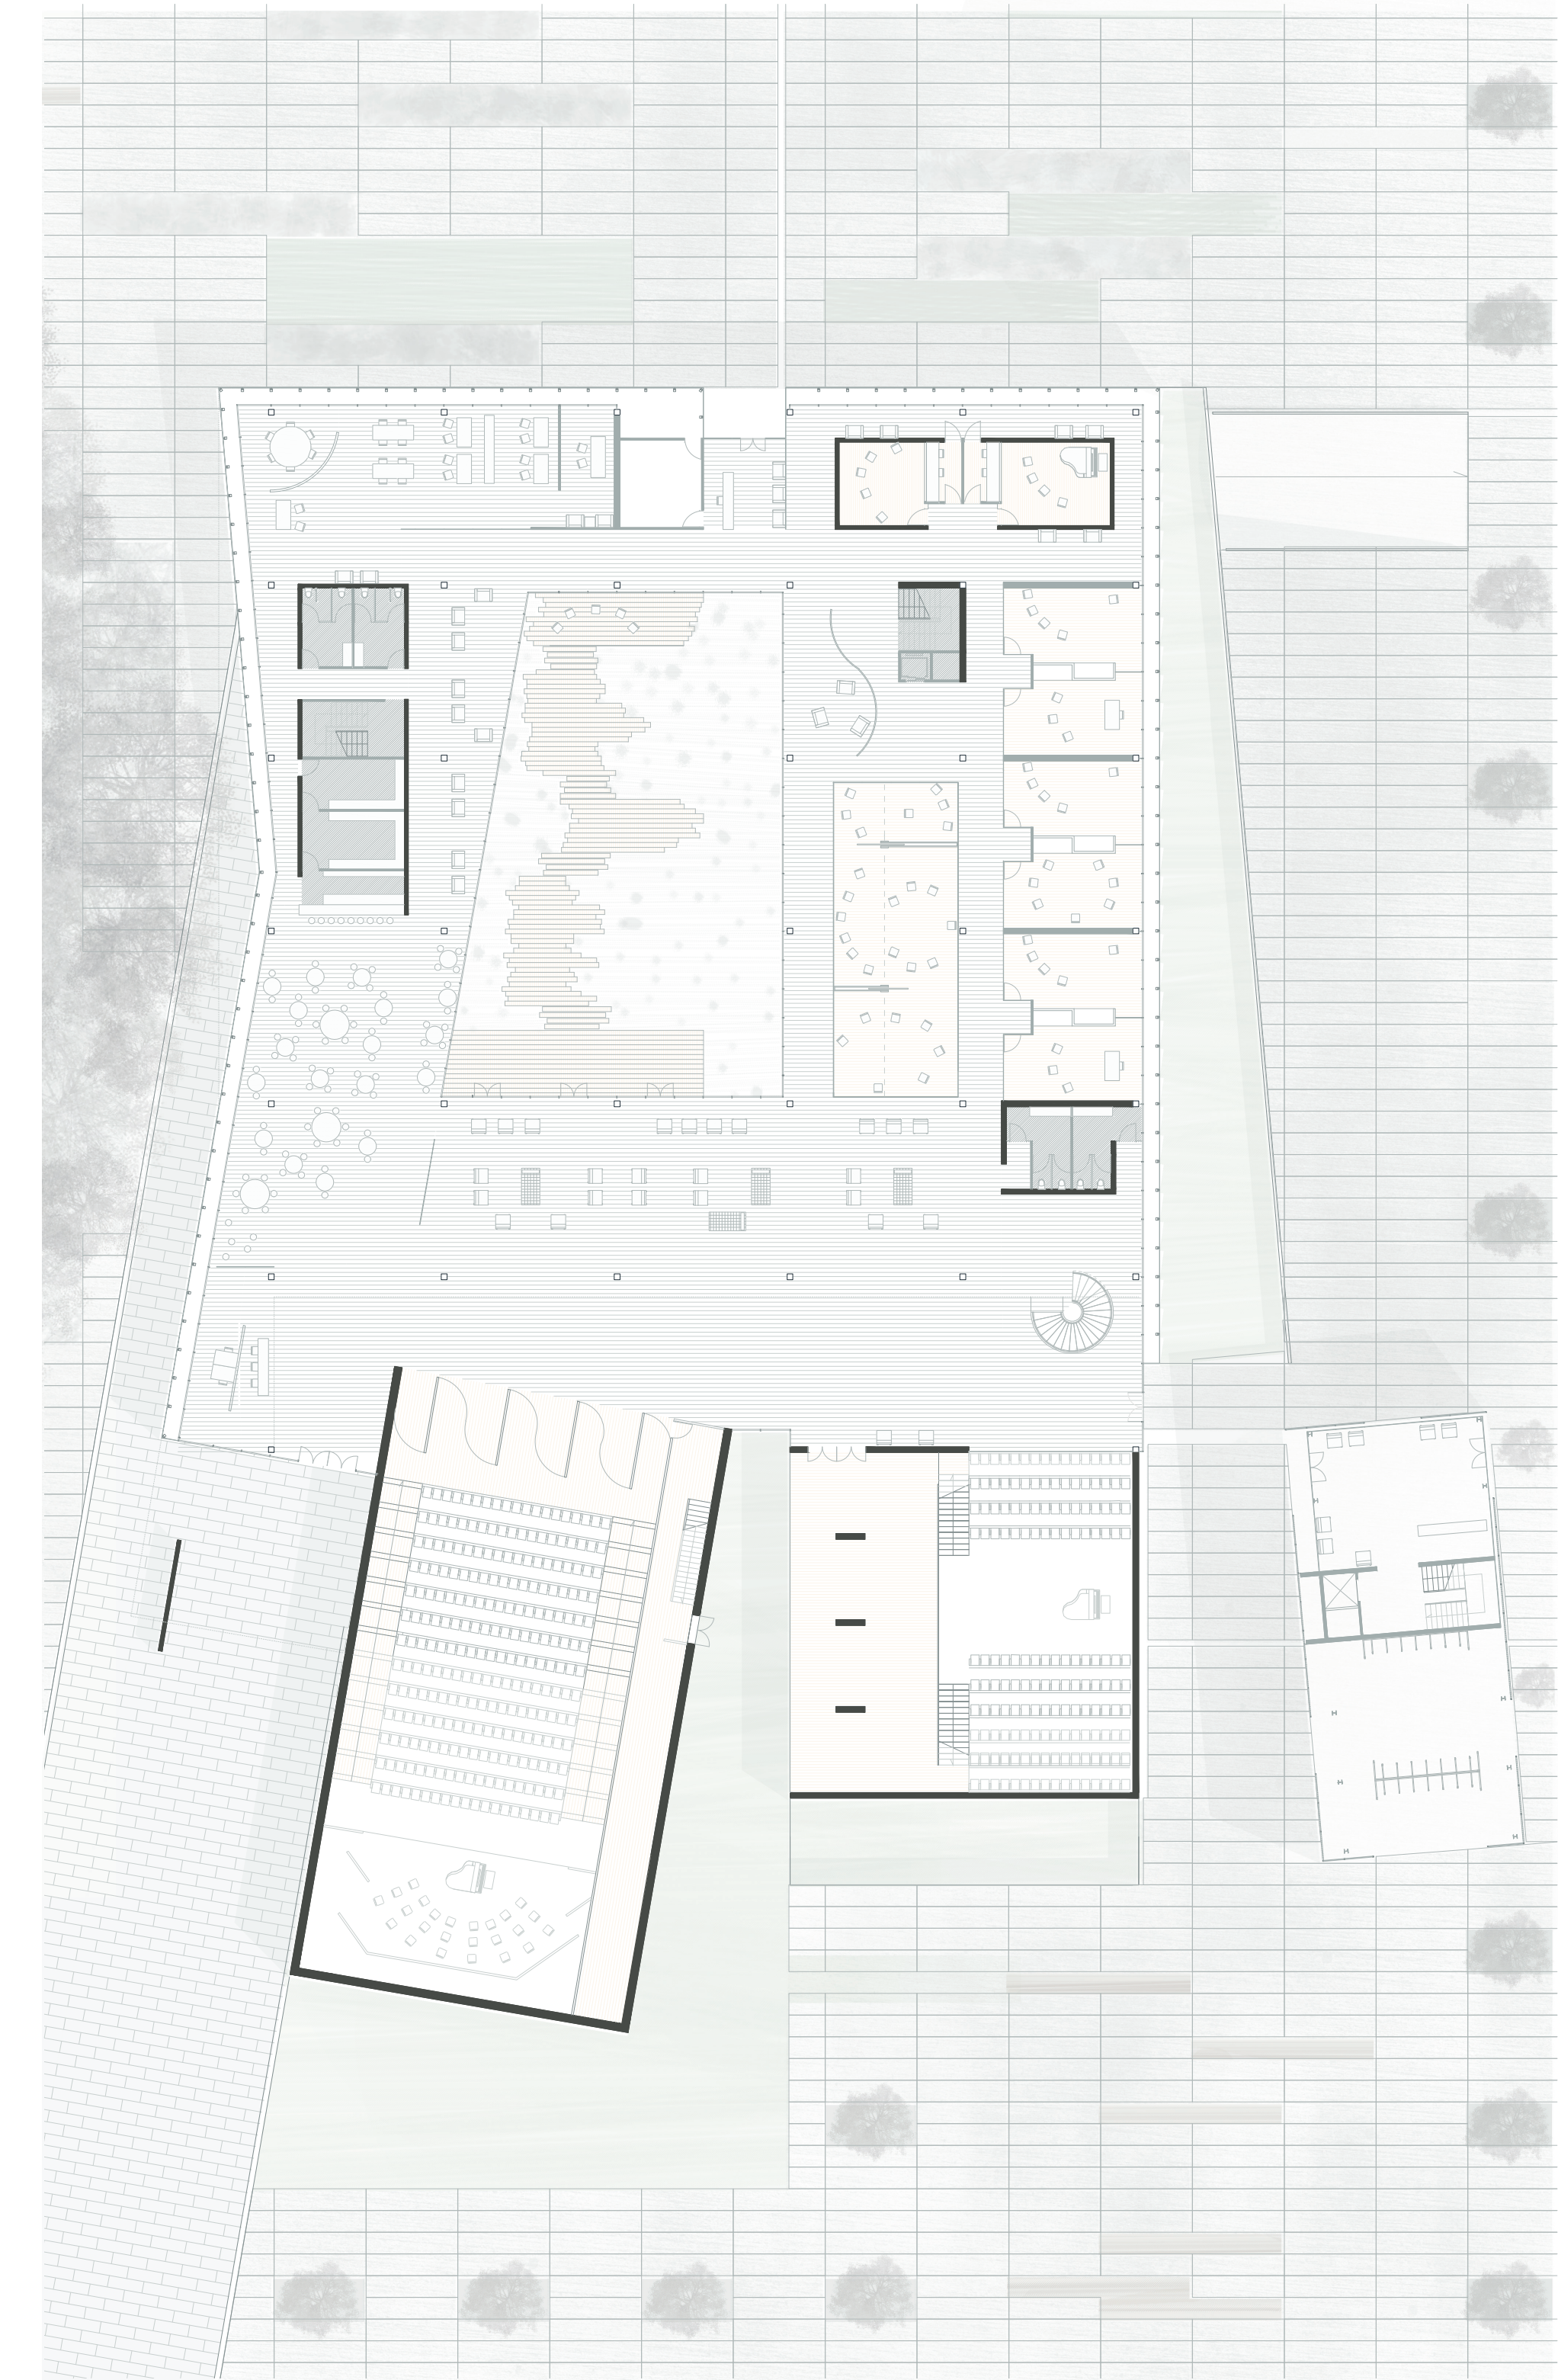

Plano baja E 1.300



Plano primera E 1.300

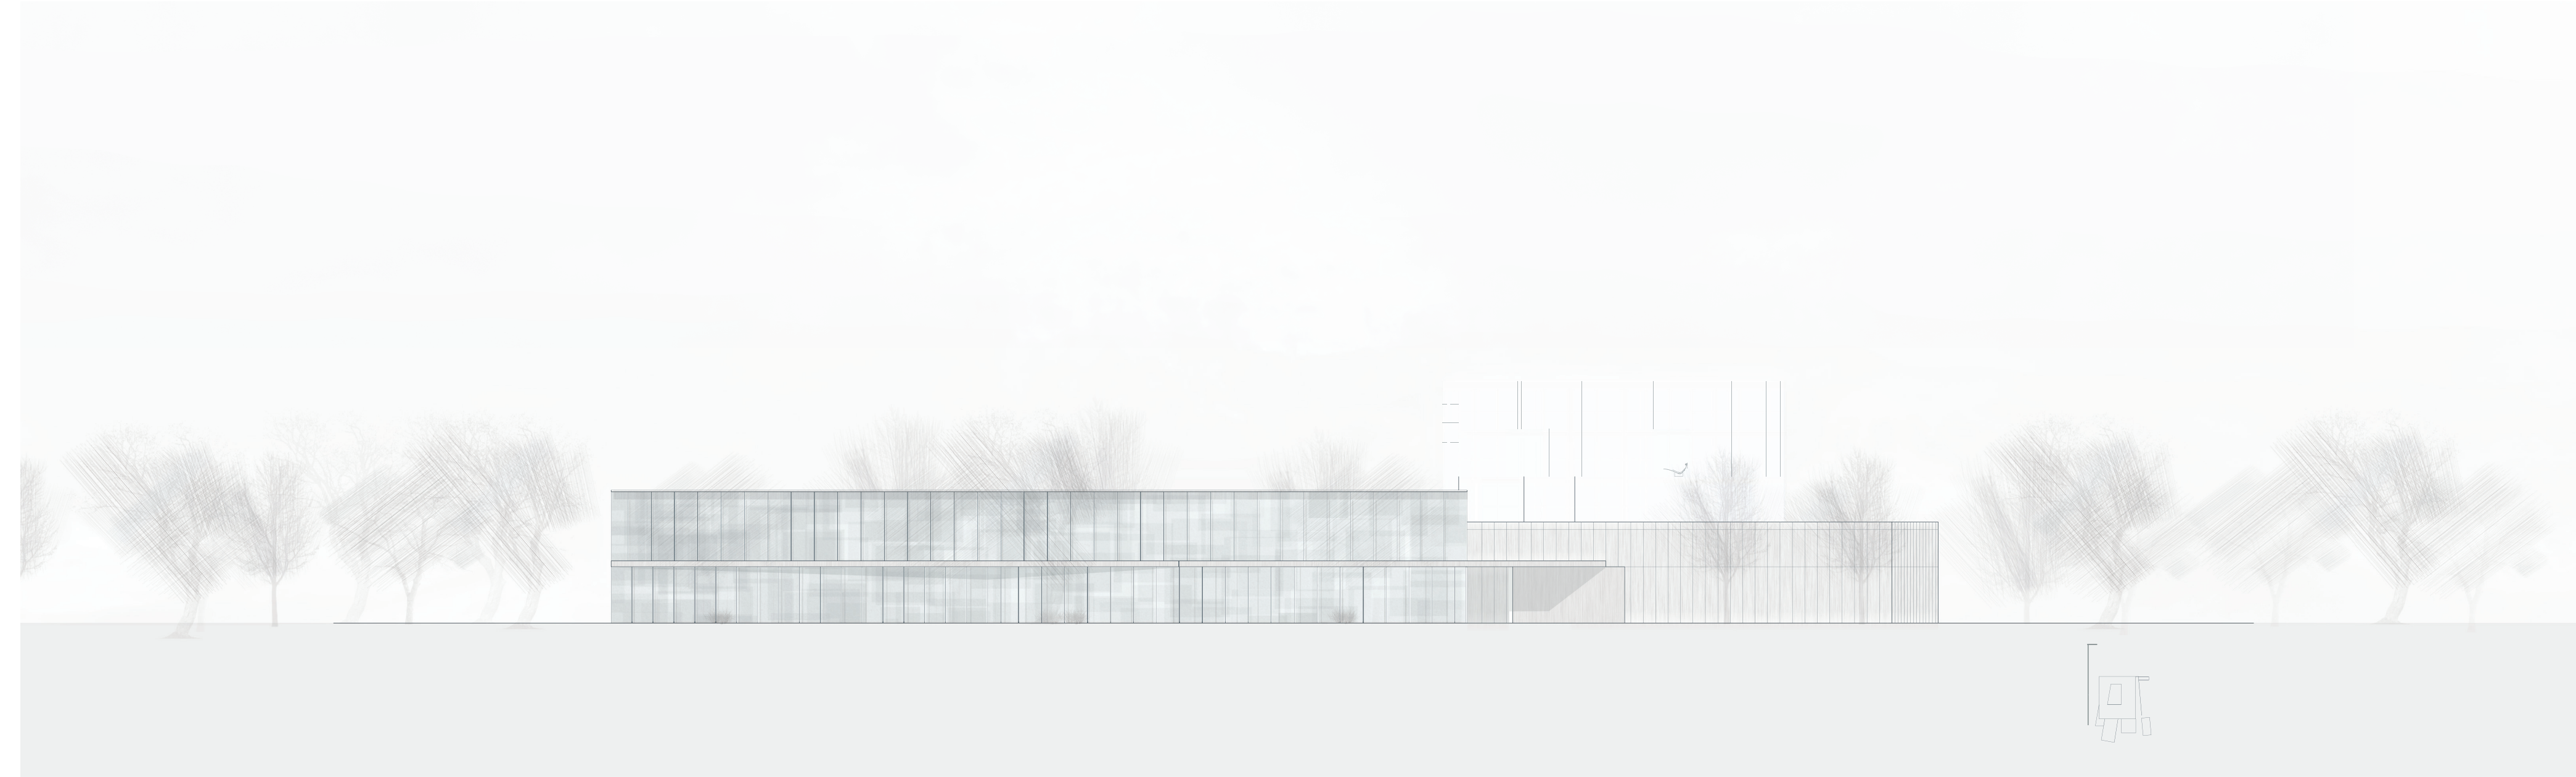

Alzado oeste E 1.300