


Obra de los Sres
Barones de Casa-Soler

Distribución de jácenas
y viquetas

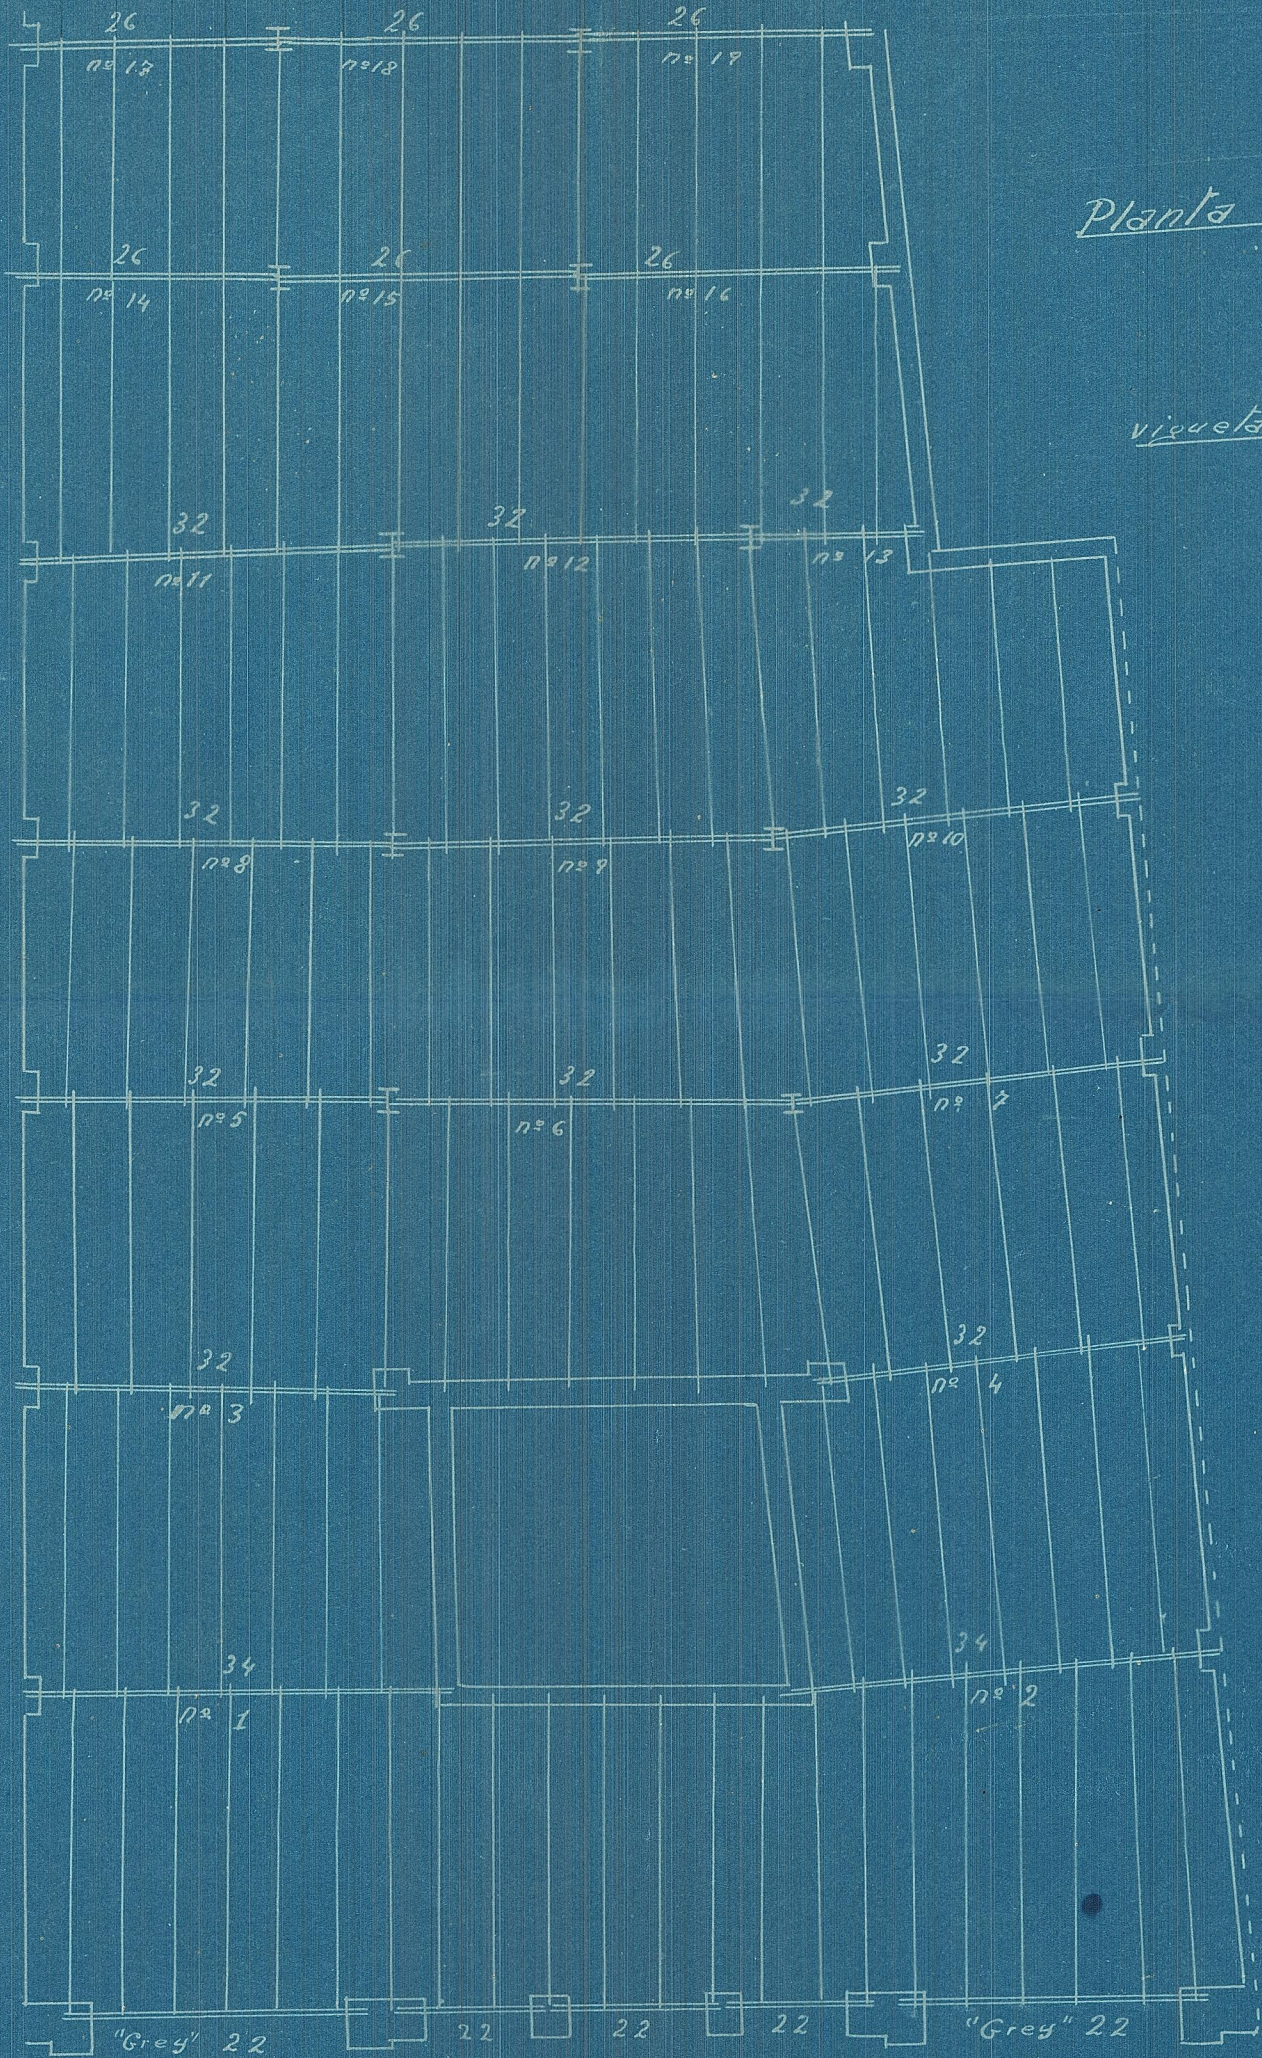

Planta de sótano

viquetas del 18

$E = \frac{1}{100}$