




Proyecto de un edificio con fachada a las Calles de Cuenca y Guillem de Castro
Situación y dimensiones de los áticos

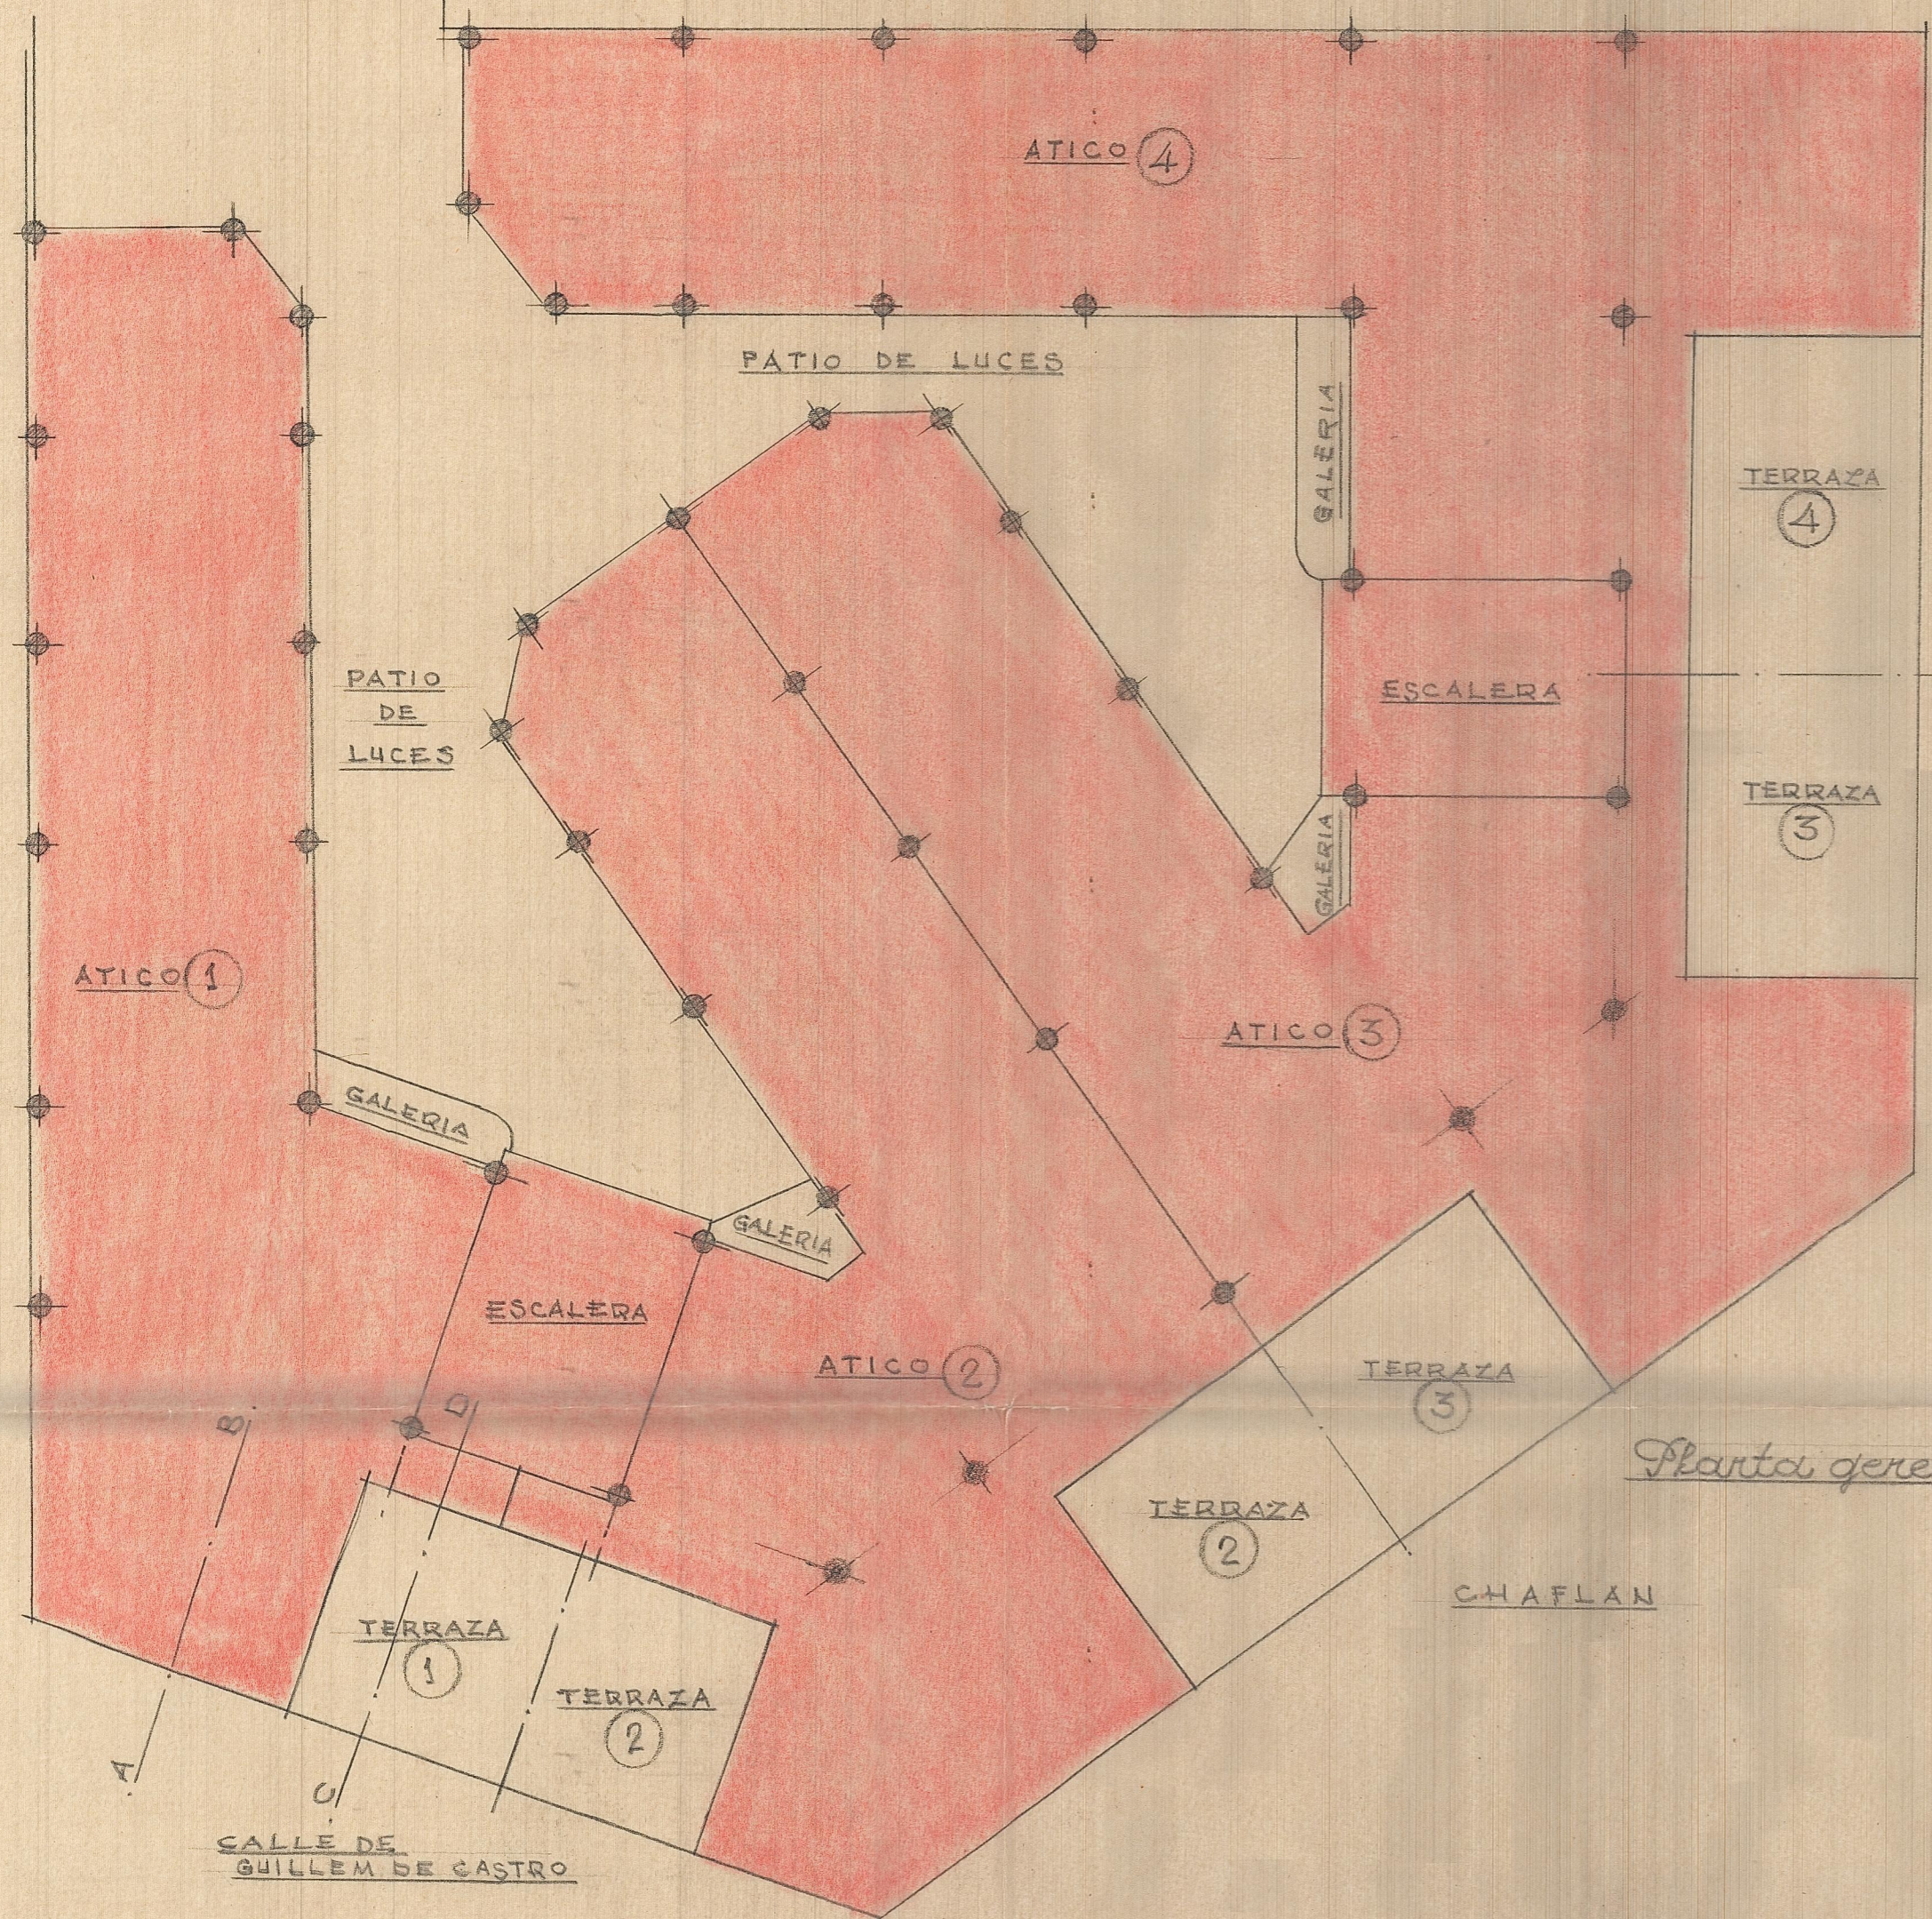

Planta general ESCALA=1:100

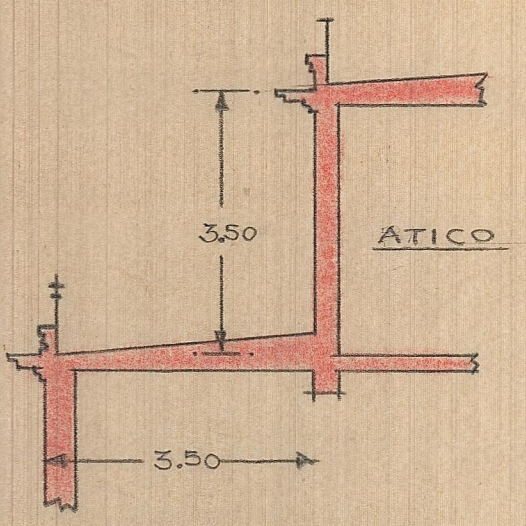

Sección por C.D.

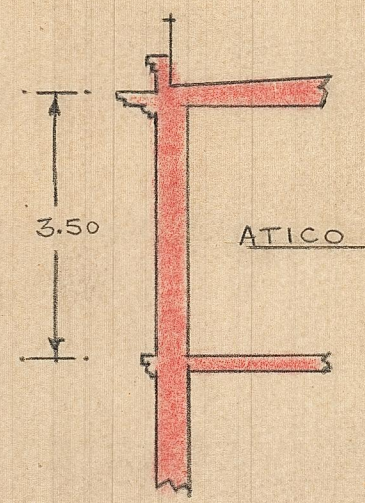

Sección por A-B

Valencia Febrero de 1952
 EL ARQUITECTO

[Handwritten signature]