


*Proyecto de un edificio con fachada a las calles de Cuenca, y Guillem de Castro*

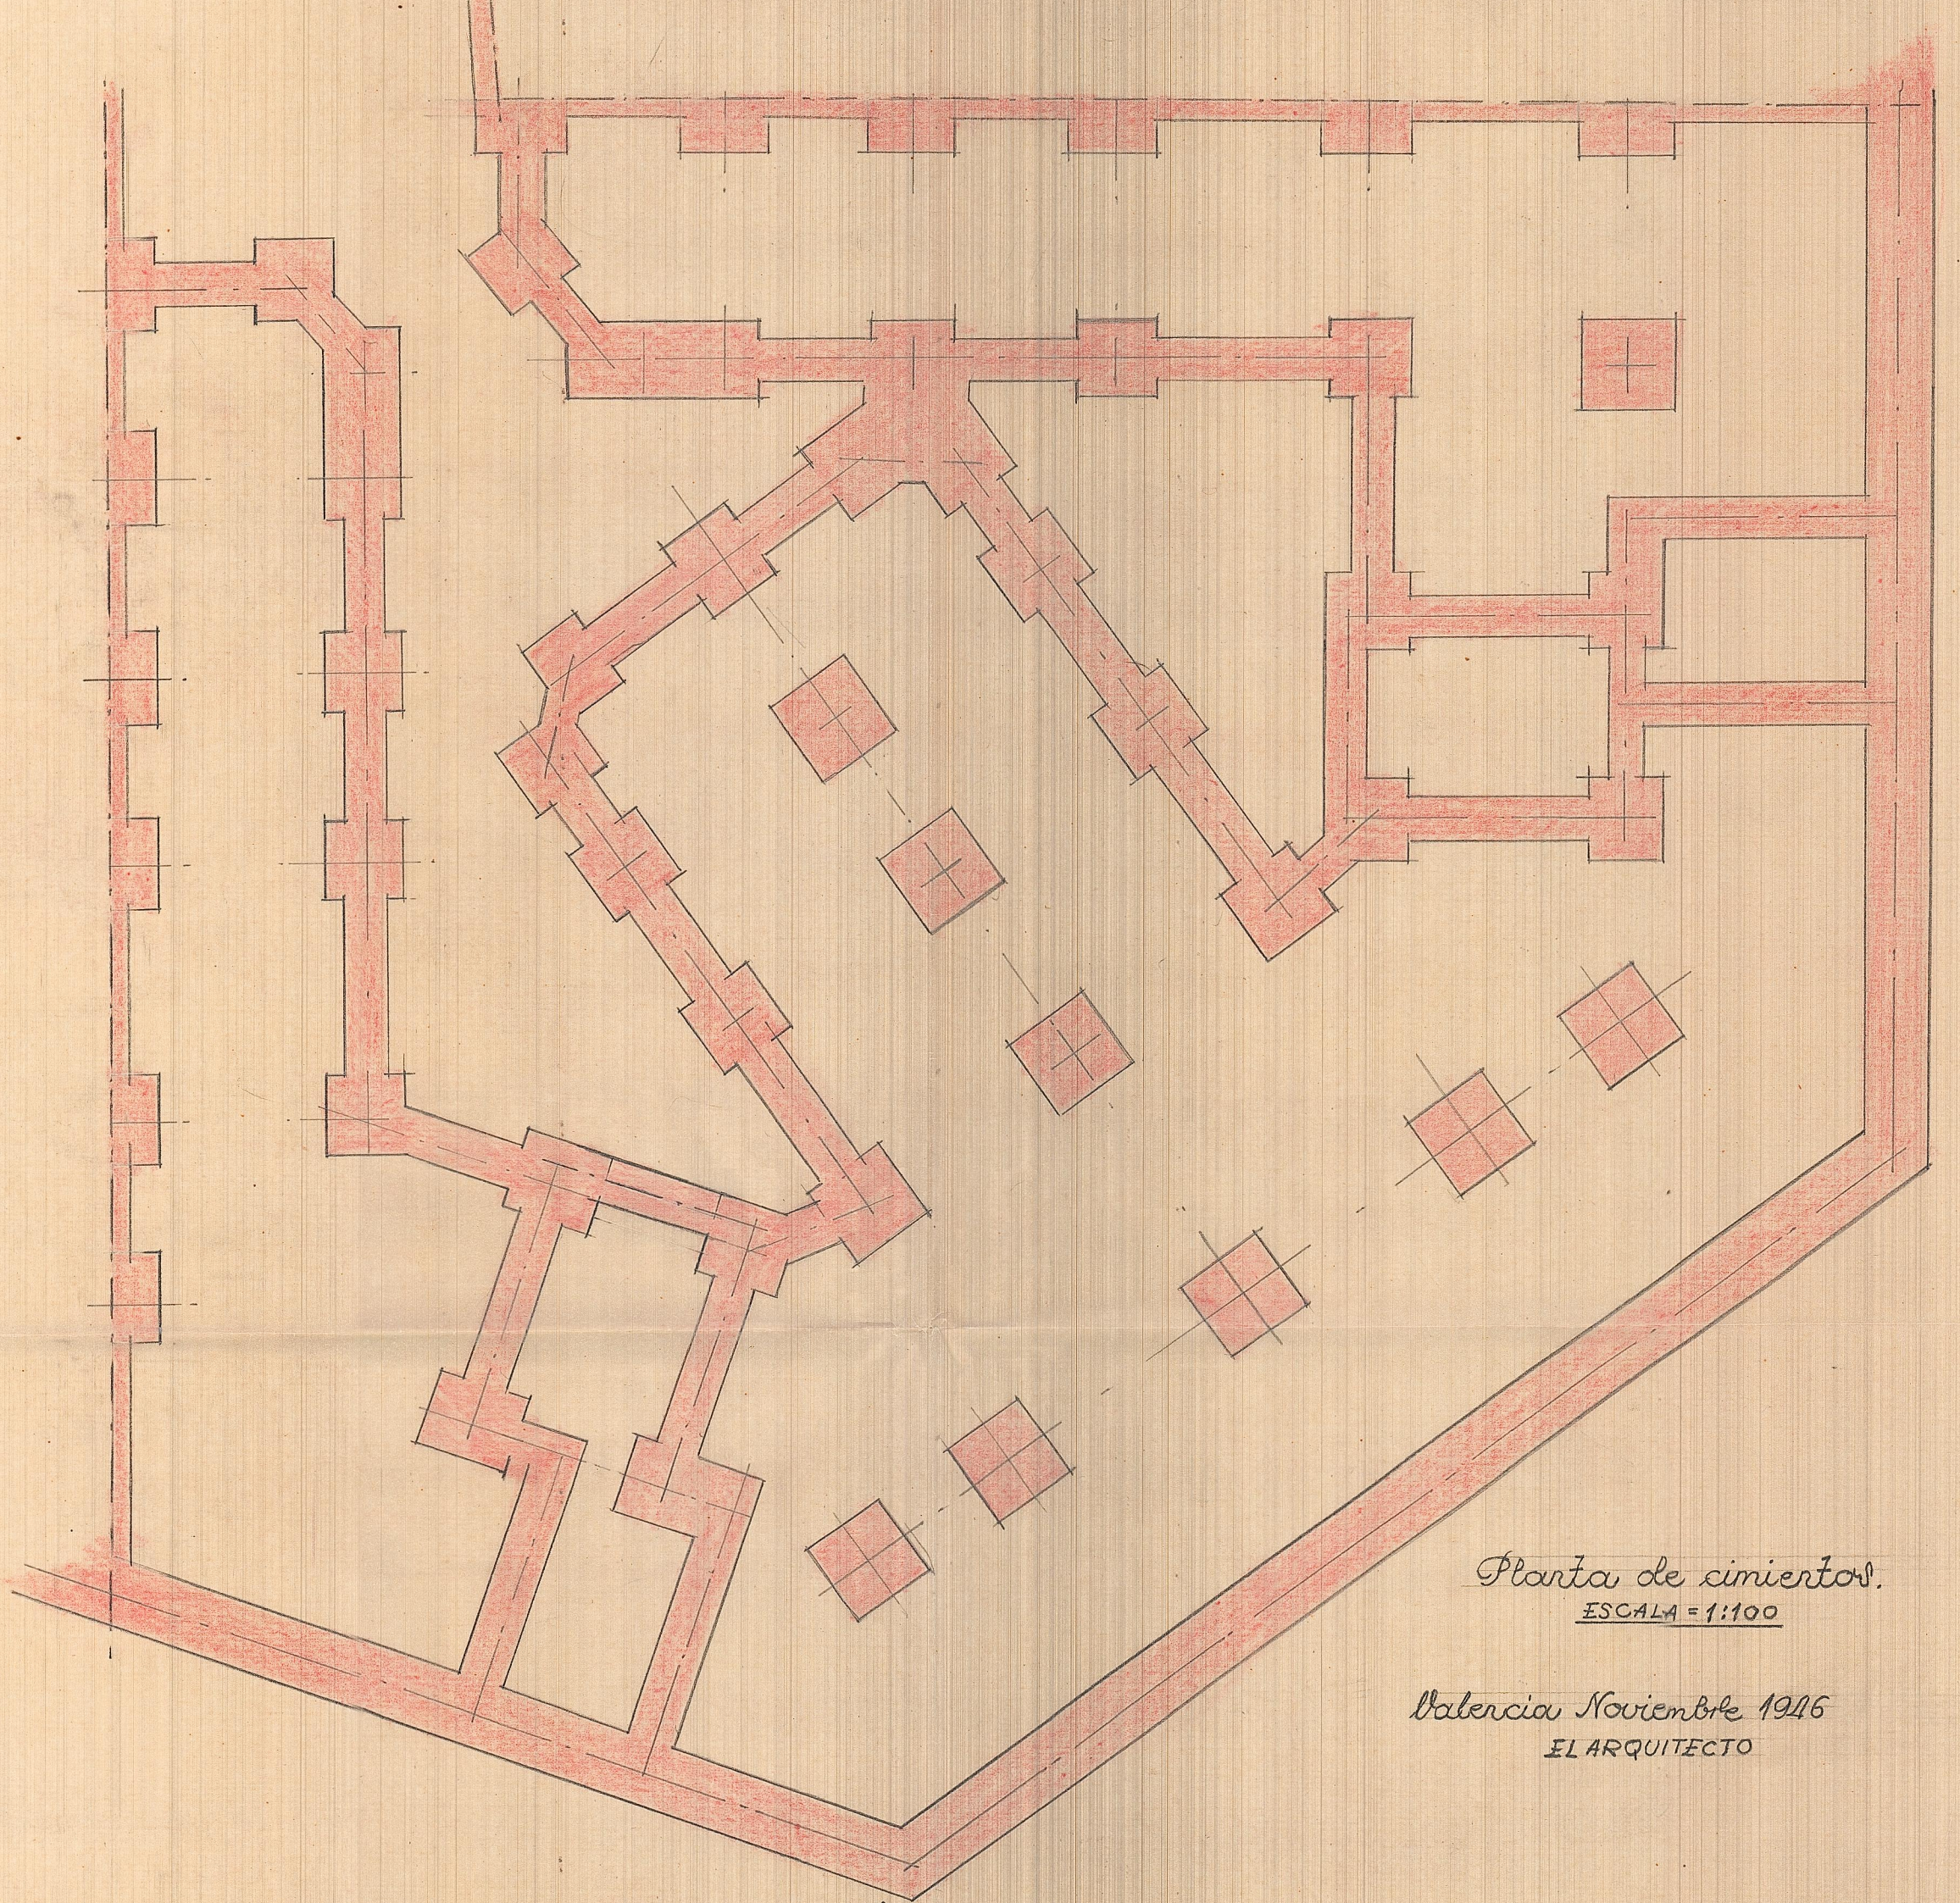

*Planta de cimientos.*  
ESCALA = 1:100

*Valencia Noviembre 1916*  
EL ARQUITECTO