


Proyecto de un edificio con fachadas a las calles de Cuenca y Guillem de Castro

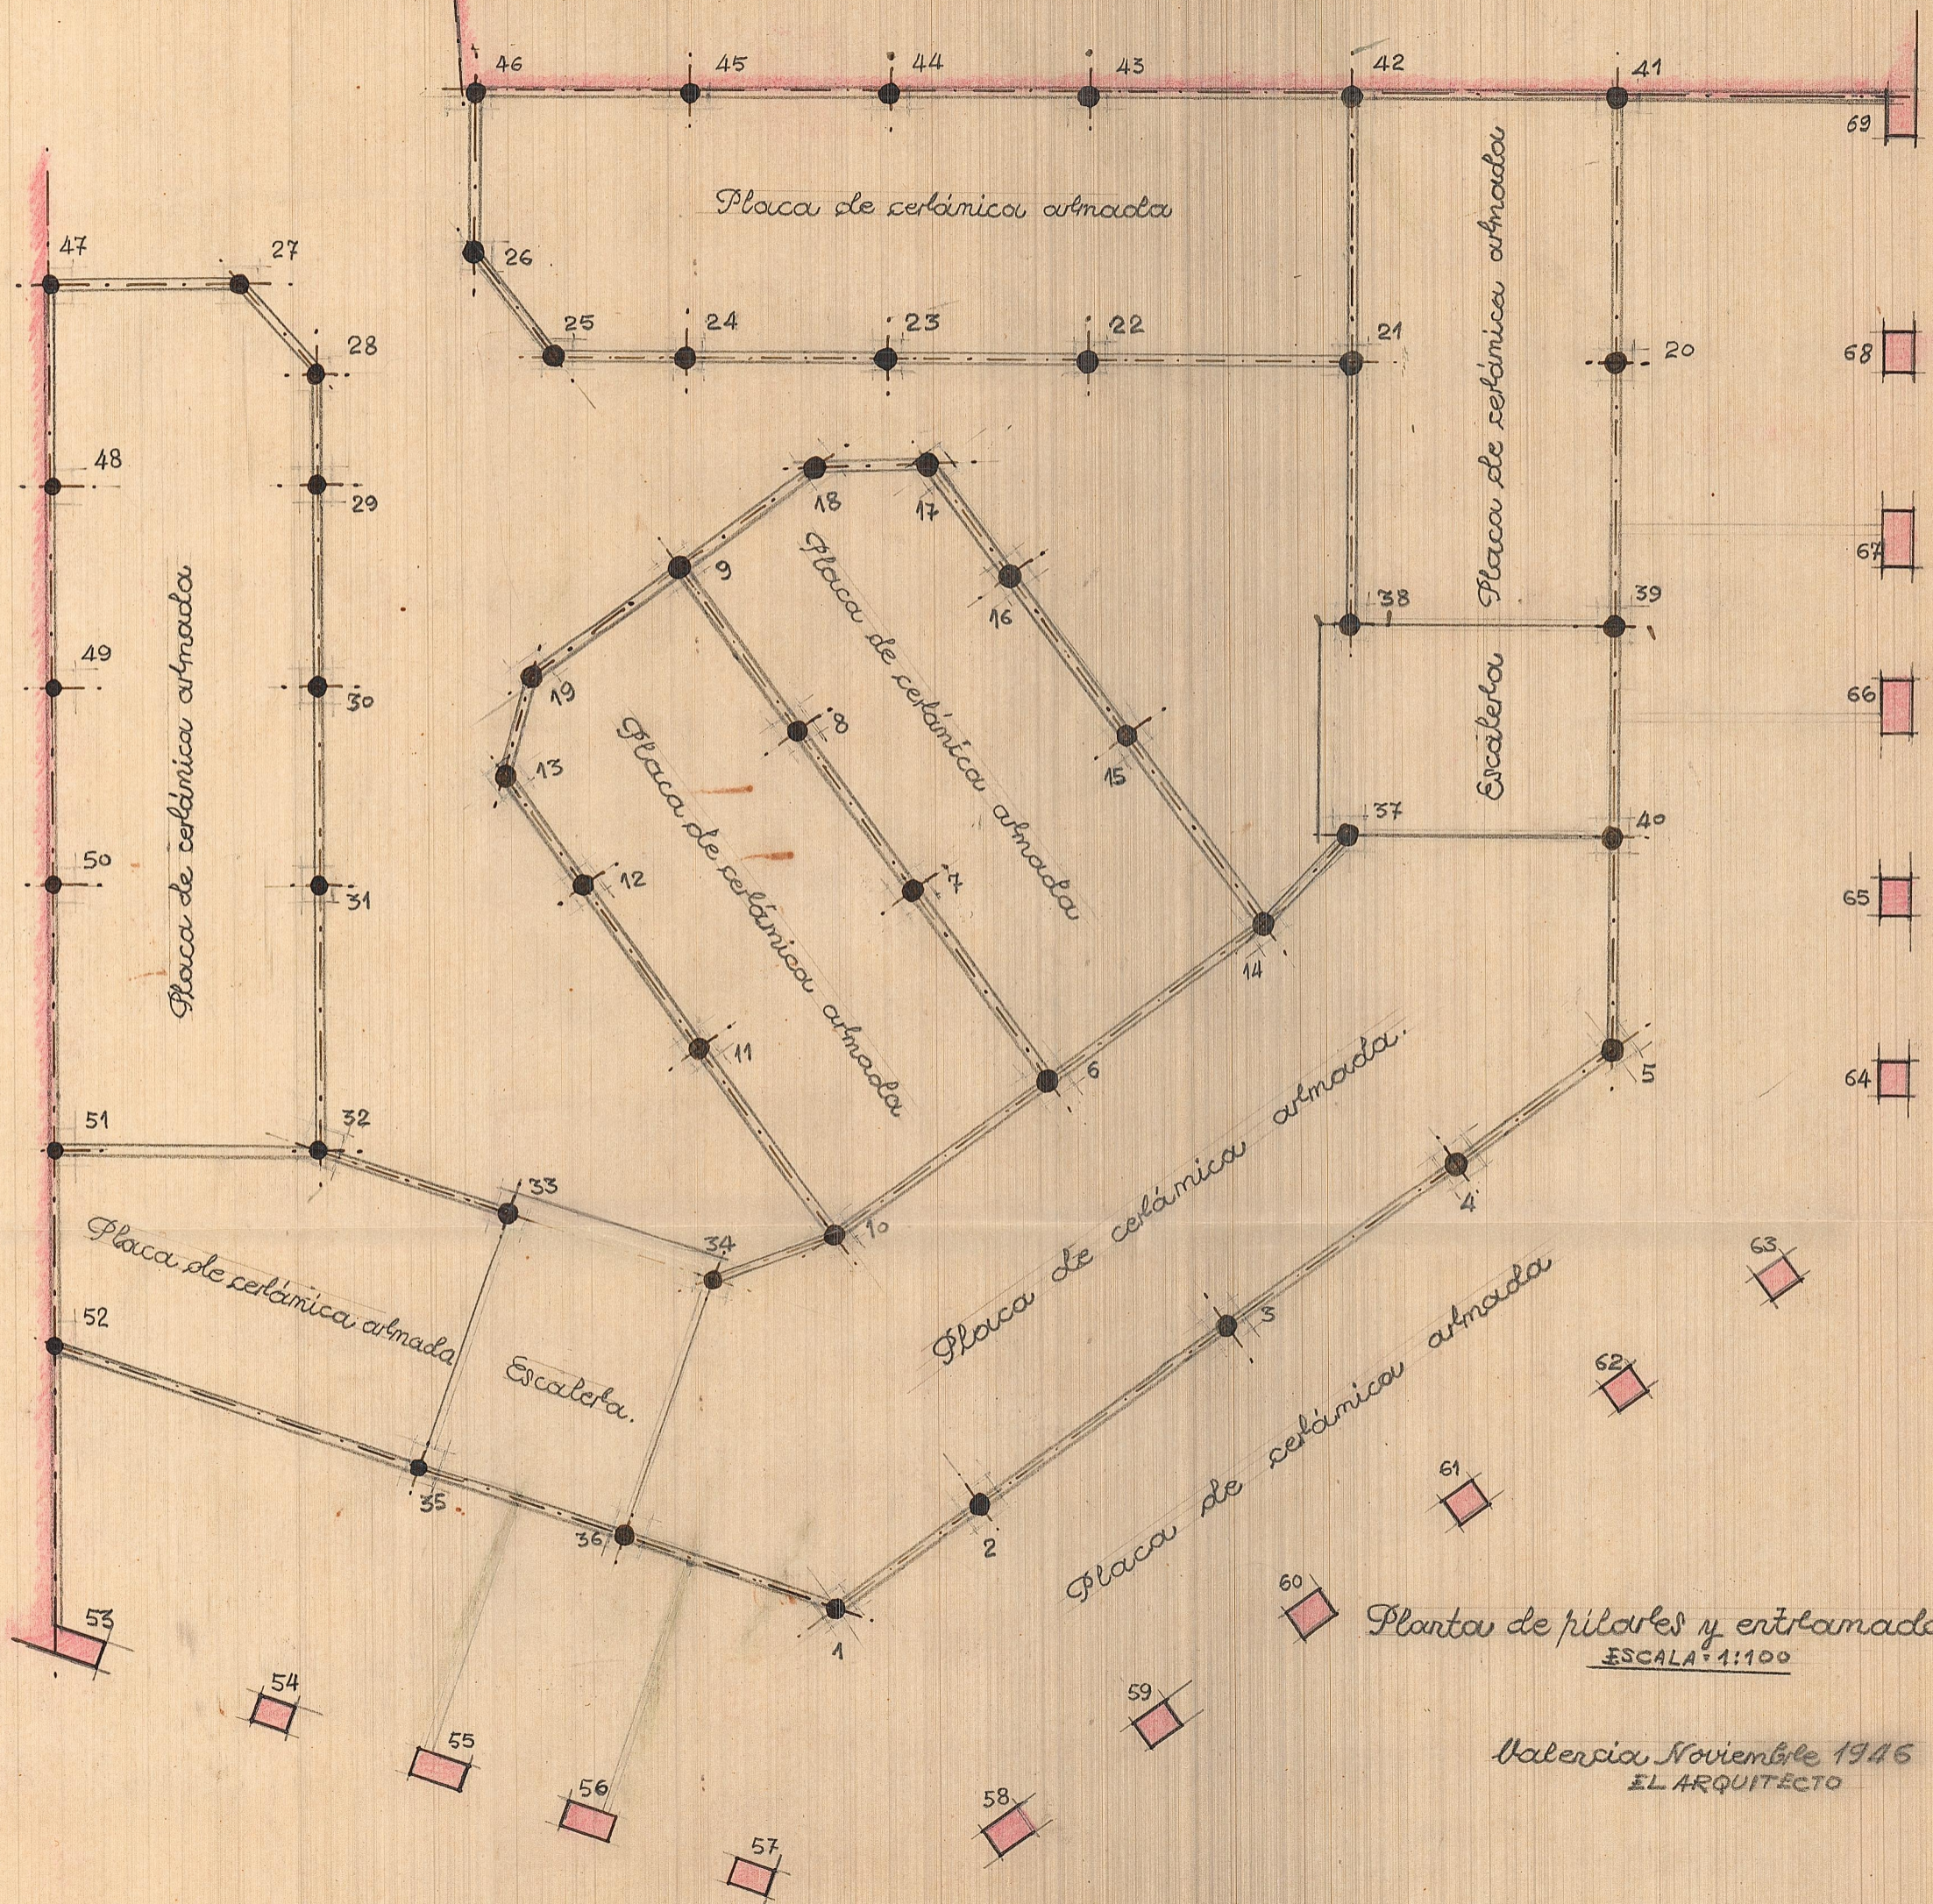

Planta de pilares y entramados.  
ESCALA 1:100

Valencia Noviembre 1946  
EL ARQUITECTO