

Fig 1.^a Planta

Escala 1:200


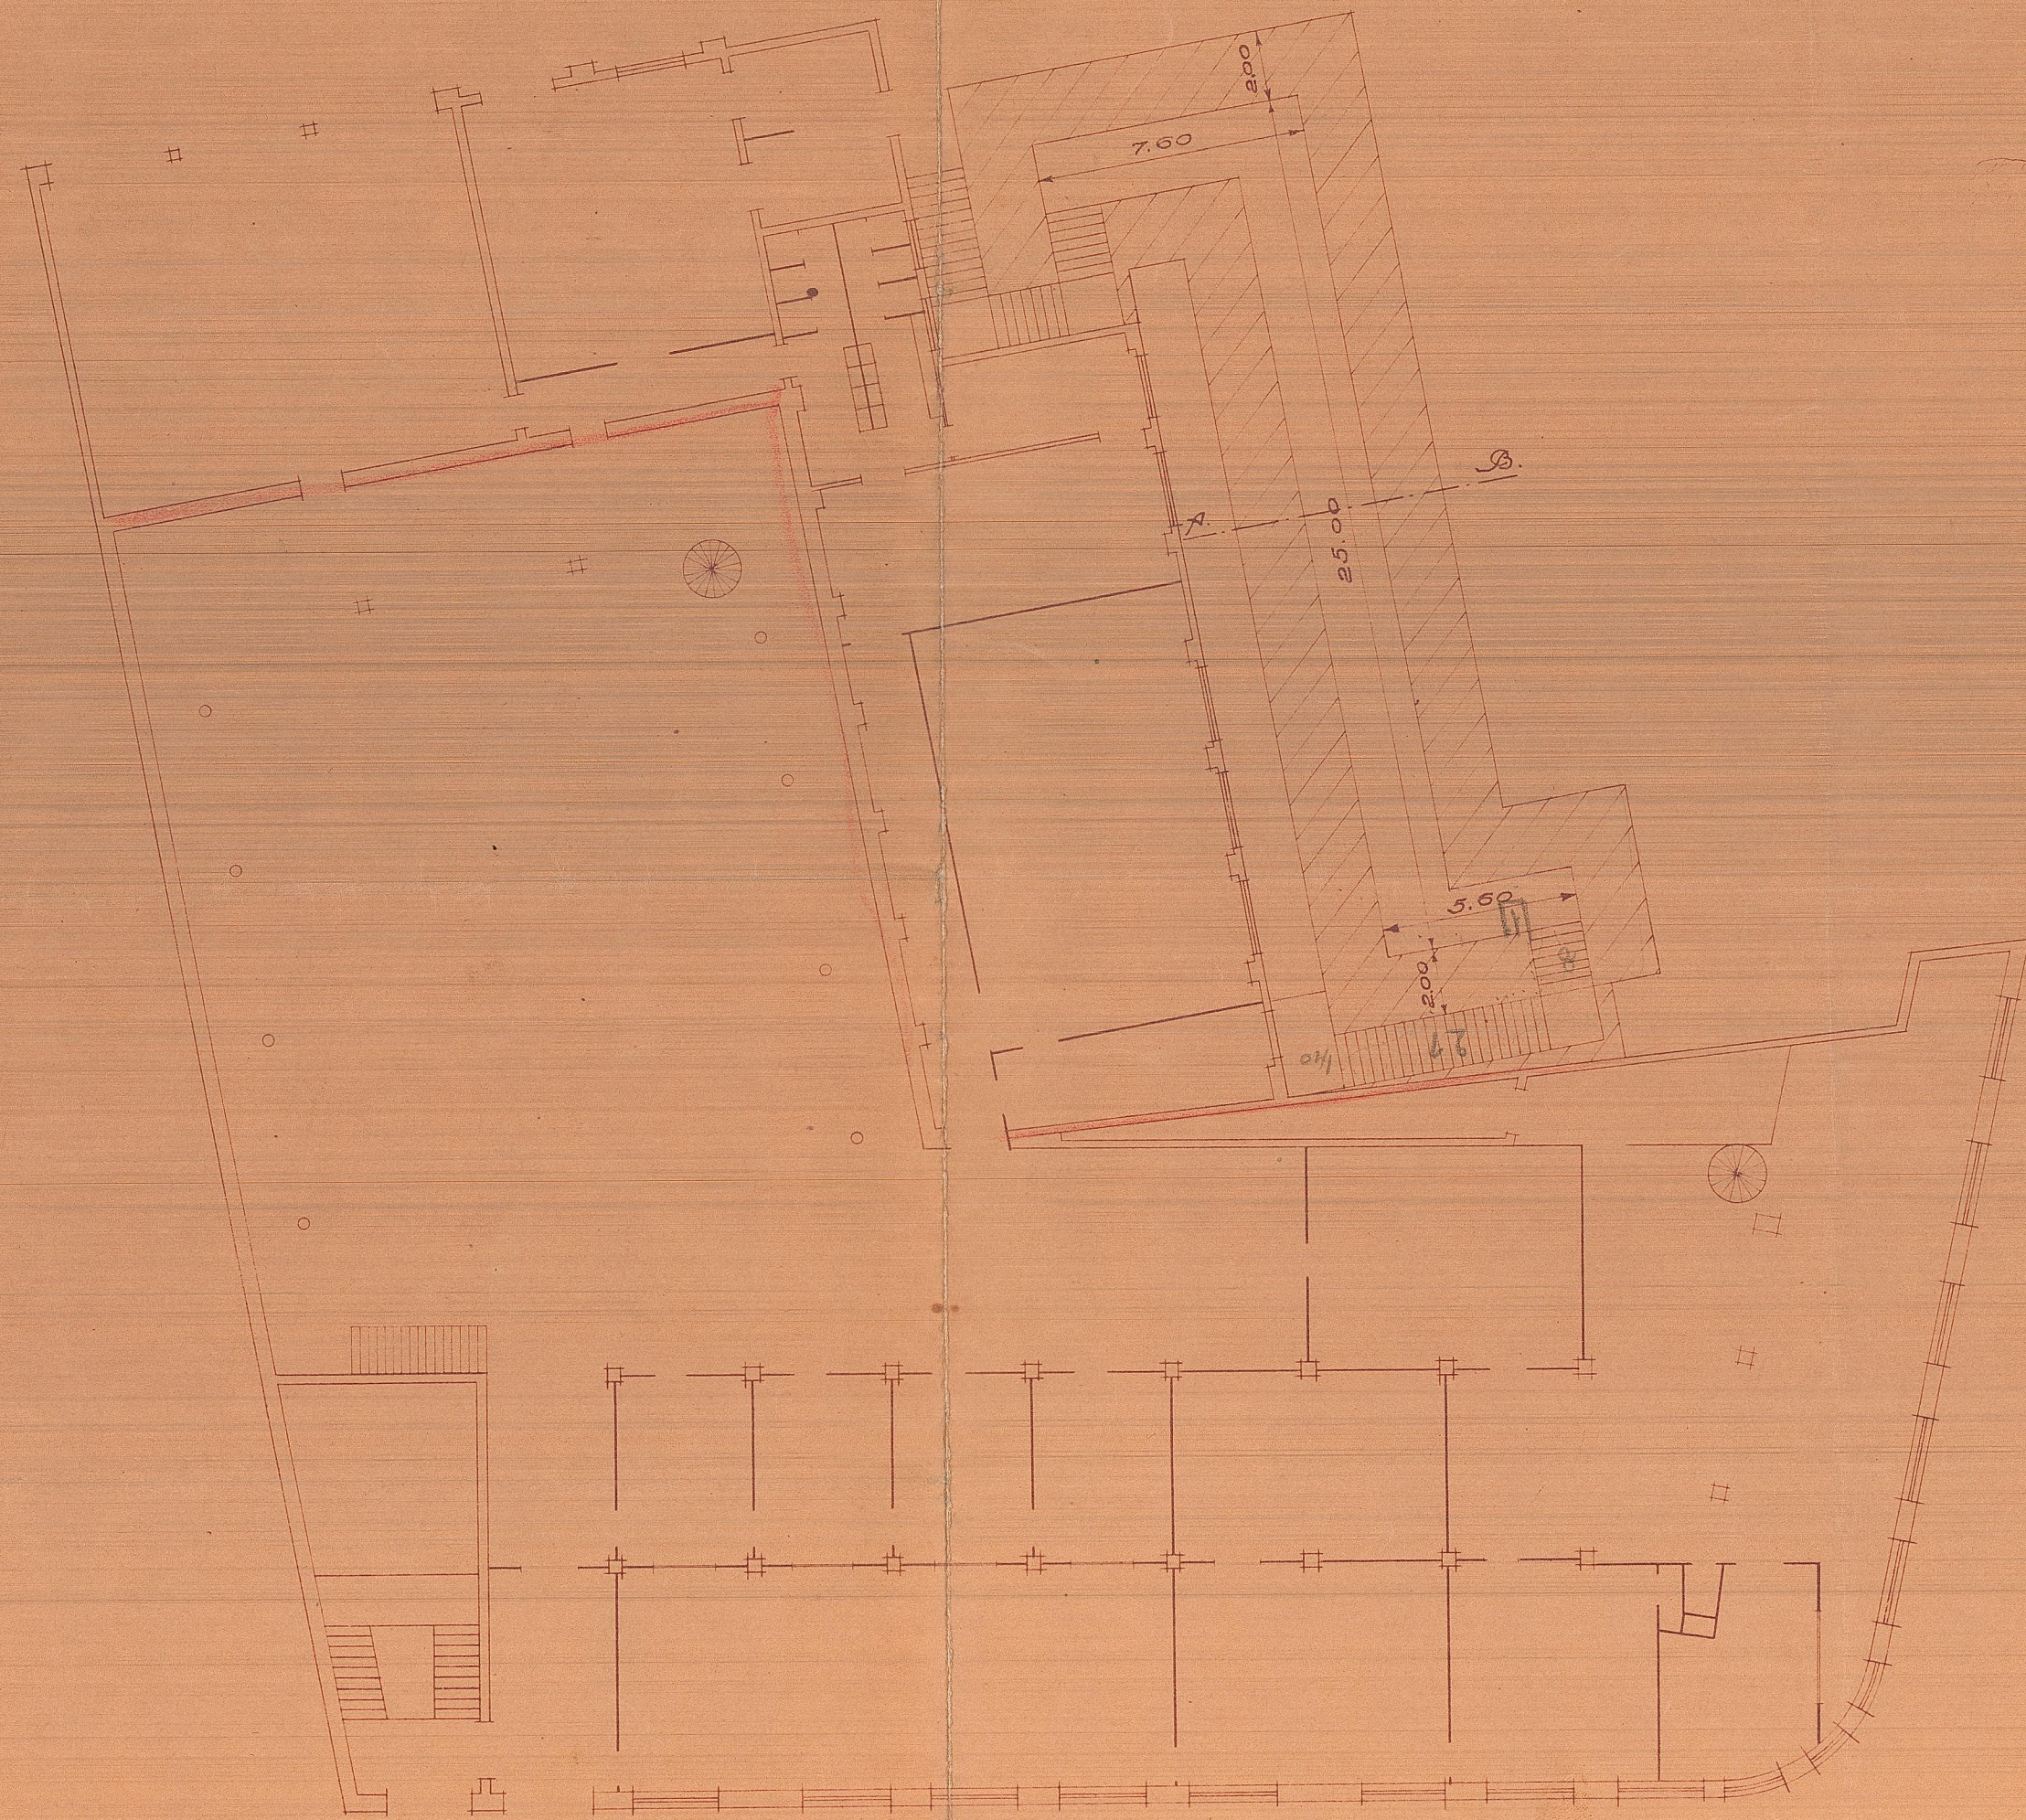


Fig 2.^a Sección A-B.

Escala 1:50

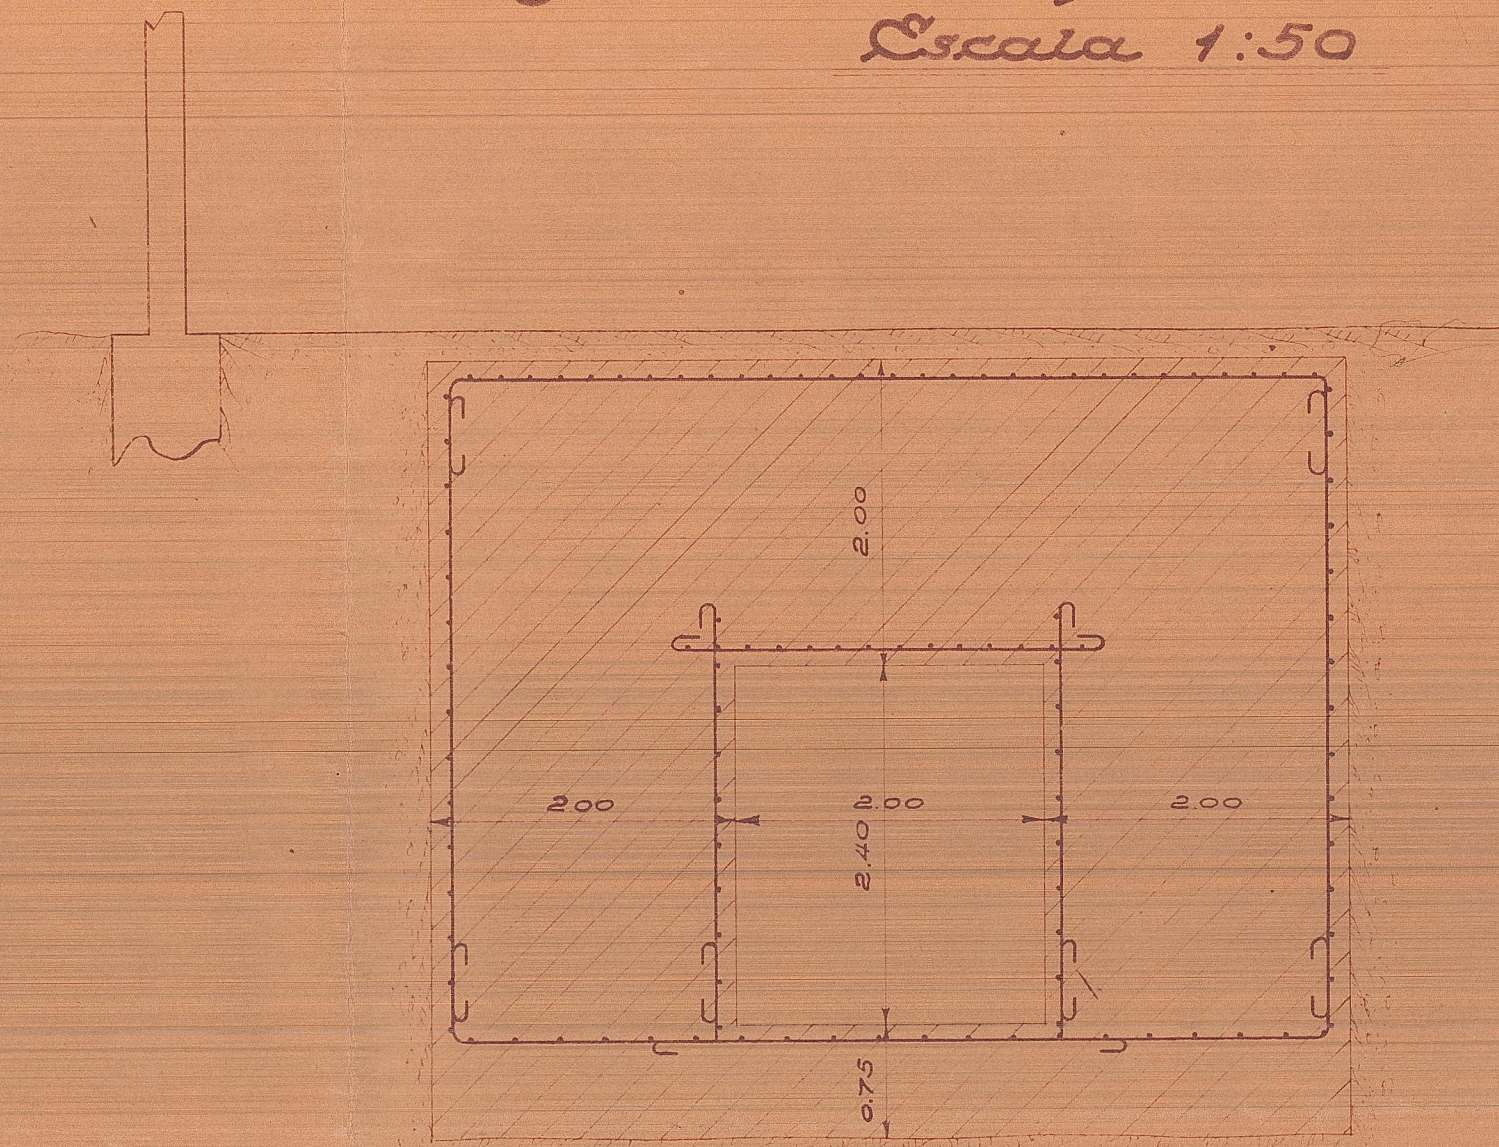

Valencia 12 de Septiembre de 1937.
Examinado
El Ingeniero Comandante

Valencia 12 de Septiembre de 1937.
El Arquitecto agregado a esta Comd.^a

[Signature]

Taller mensajería auller