


DETALLE CONSTRUCTIVO. (e = 1/30)

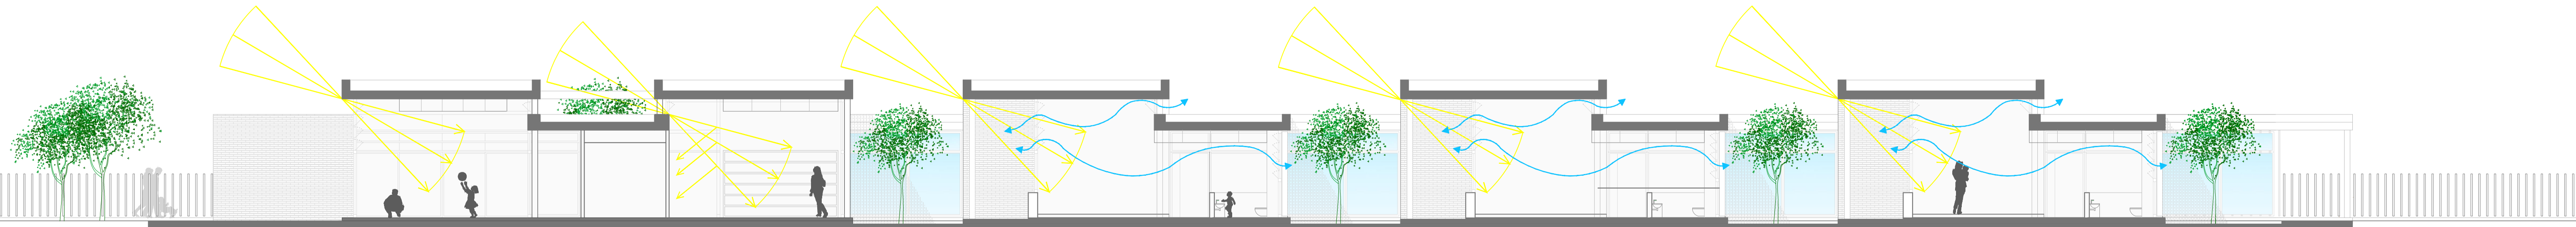

SECCIÓN GENERAL (e = 1/100)