


LEYENDA:

- CALDERA DE GAS
- DEPÓSITO DE ACUMULACIÓN
- VÁLVULAS MEZCLADORAS
- COLECTORES SUELO
- COLECTOR IDA
- COLECTOR RETORNO
- TERMOSTATO
- SONDA DE TEMPERATURA
- COLECTOR AGUAS PLUVIALES

INSTALACIÓN DE CALEFACCIÓN POR SUELO RADIANTE

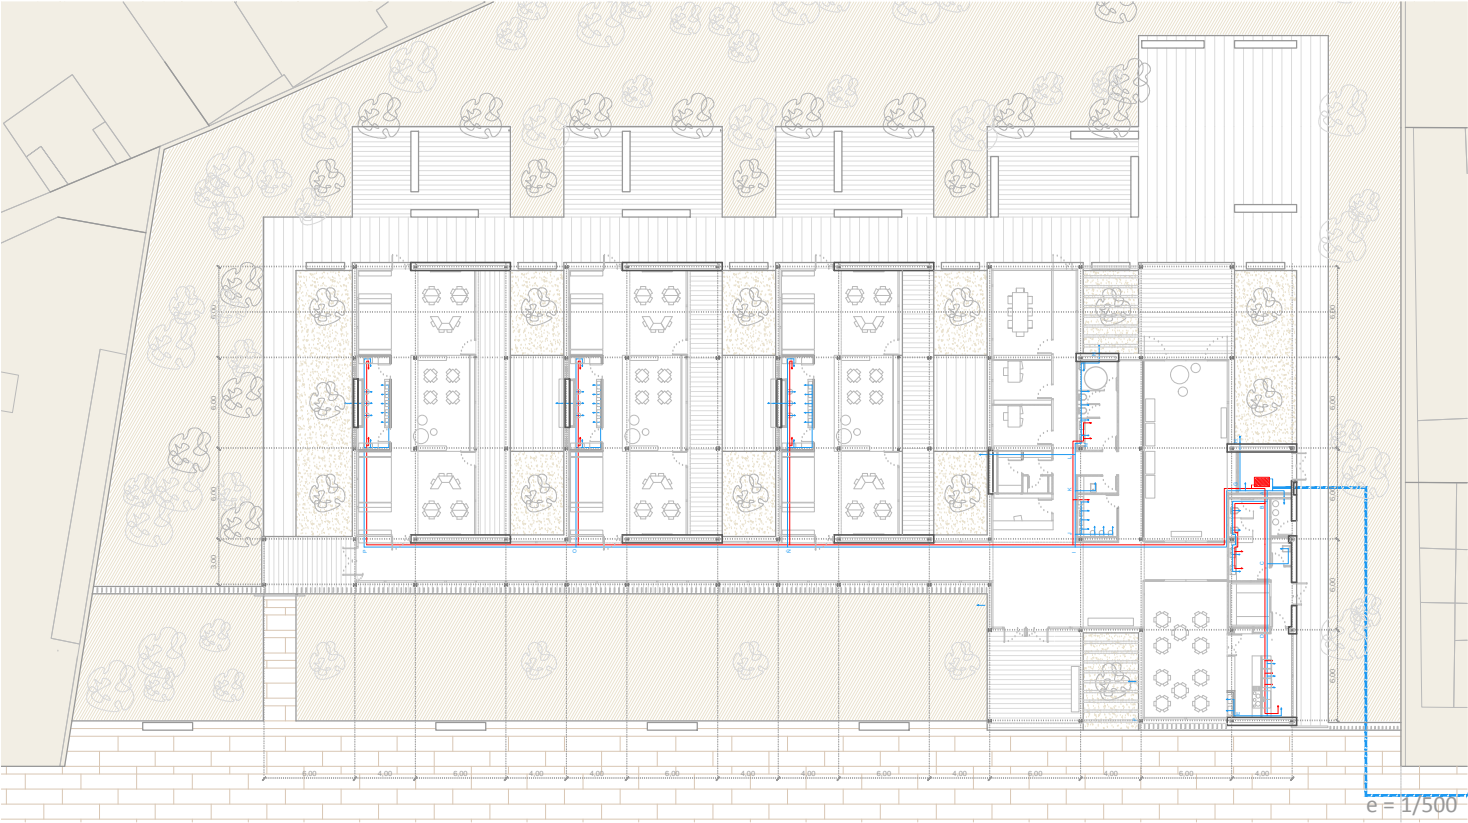

LEYENDA:

- CONSUMO AF
- CONSUMO ACS
- TUBO ENTERRADO AF
- TUBO AF
- TUBO ACS
- TUBO ACS PRODUCIDA POR ENERC
- MONTANTE AF
- MONTANTE ACS
- LLAVE DE PASO
- LLAVE ANTIRRETORNO
- DEPÓSITO ACUMULADOR
- CALDERA
- RED GENERAL DE DISTRIBUCIÓN AI
- ARQUETA DE REGISTRO
- ACOMETIDA

INSTALACIÓN DE FONTANERÍA (AF + ACS)