



Proyecto de un edificio con fachada a la calle Cuerca

ESCALA = 1:100

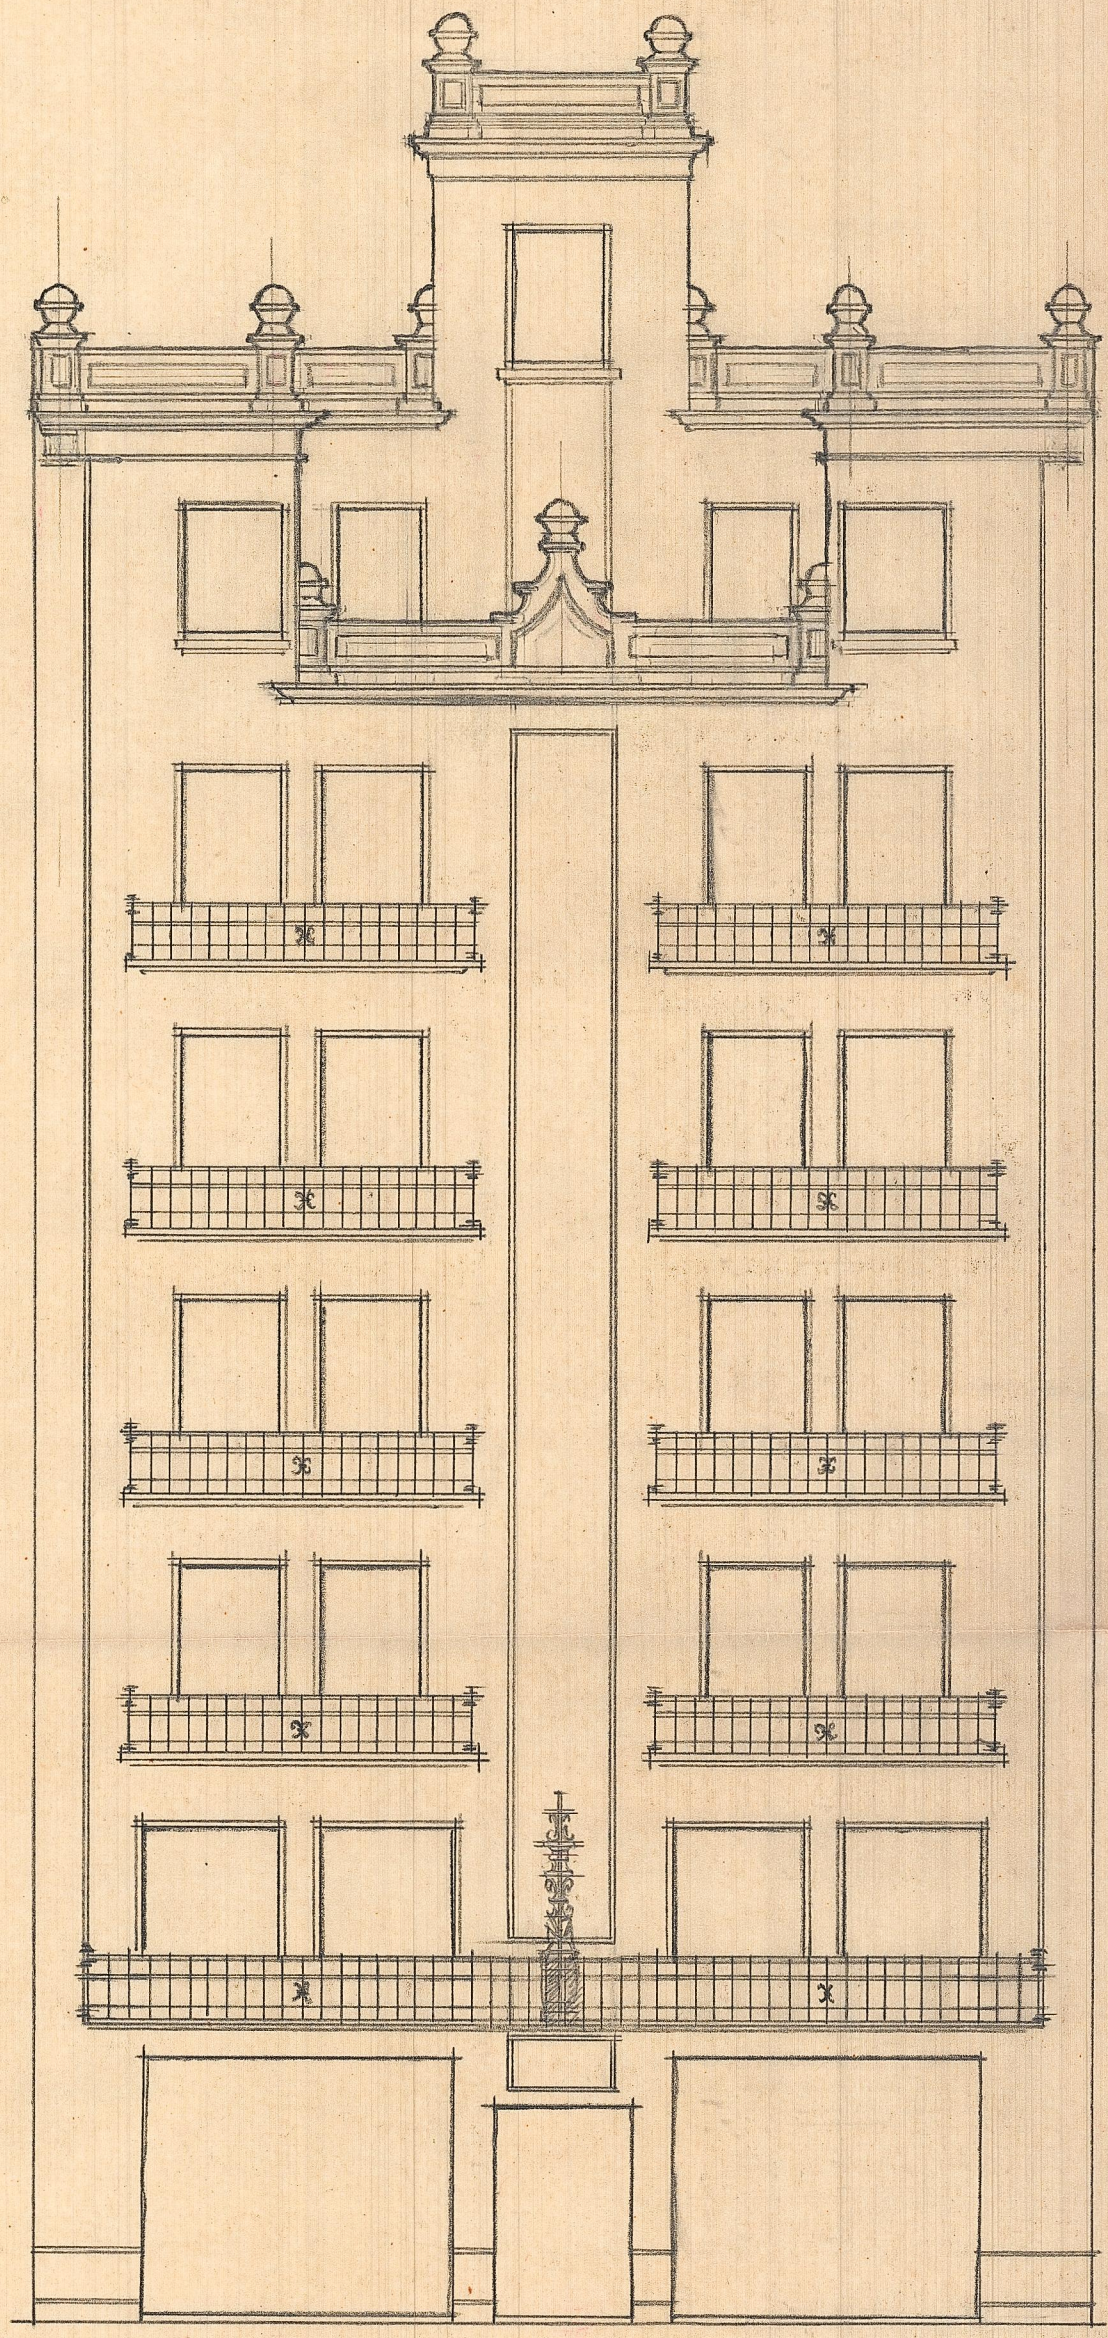

FACHADA

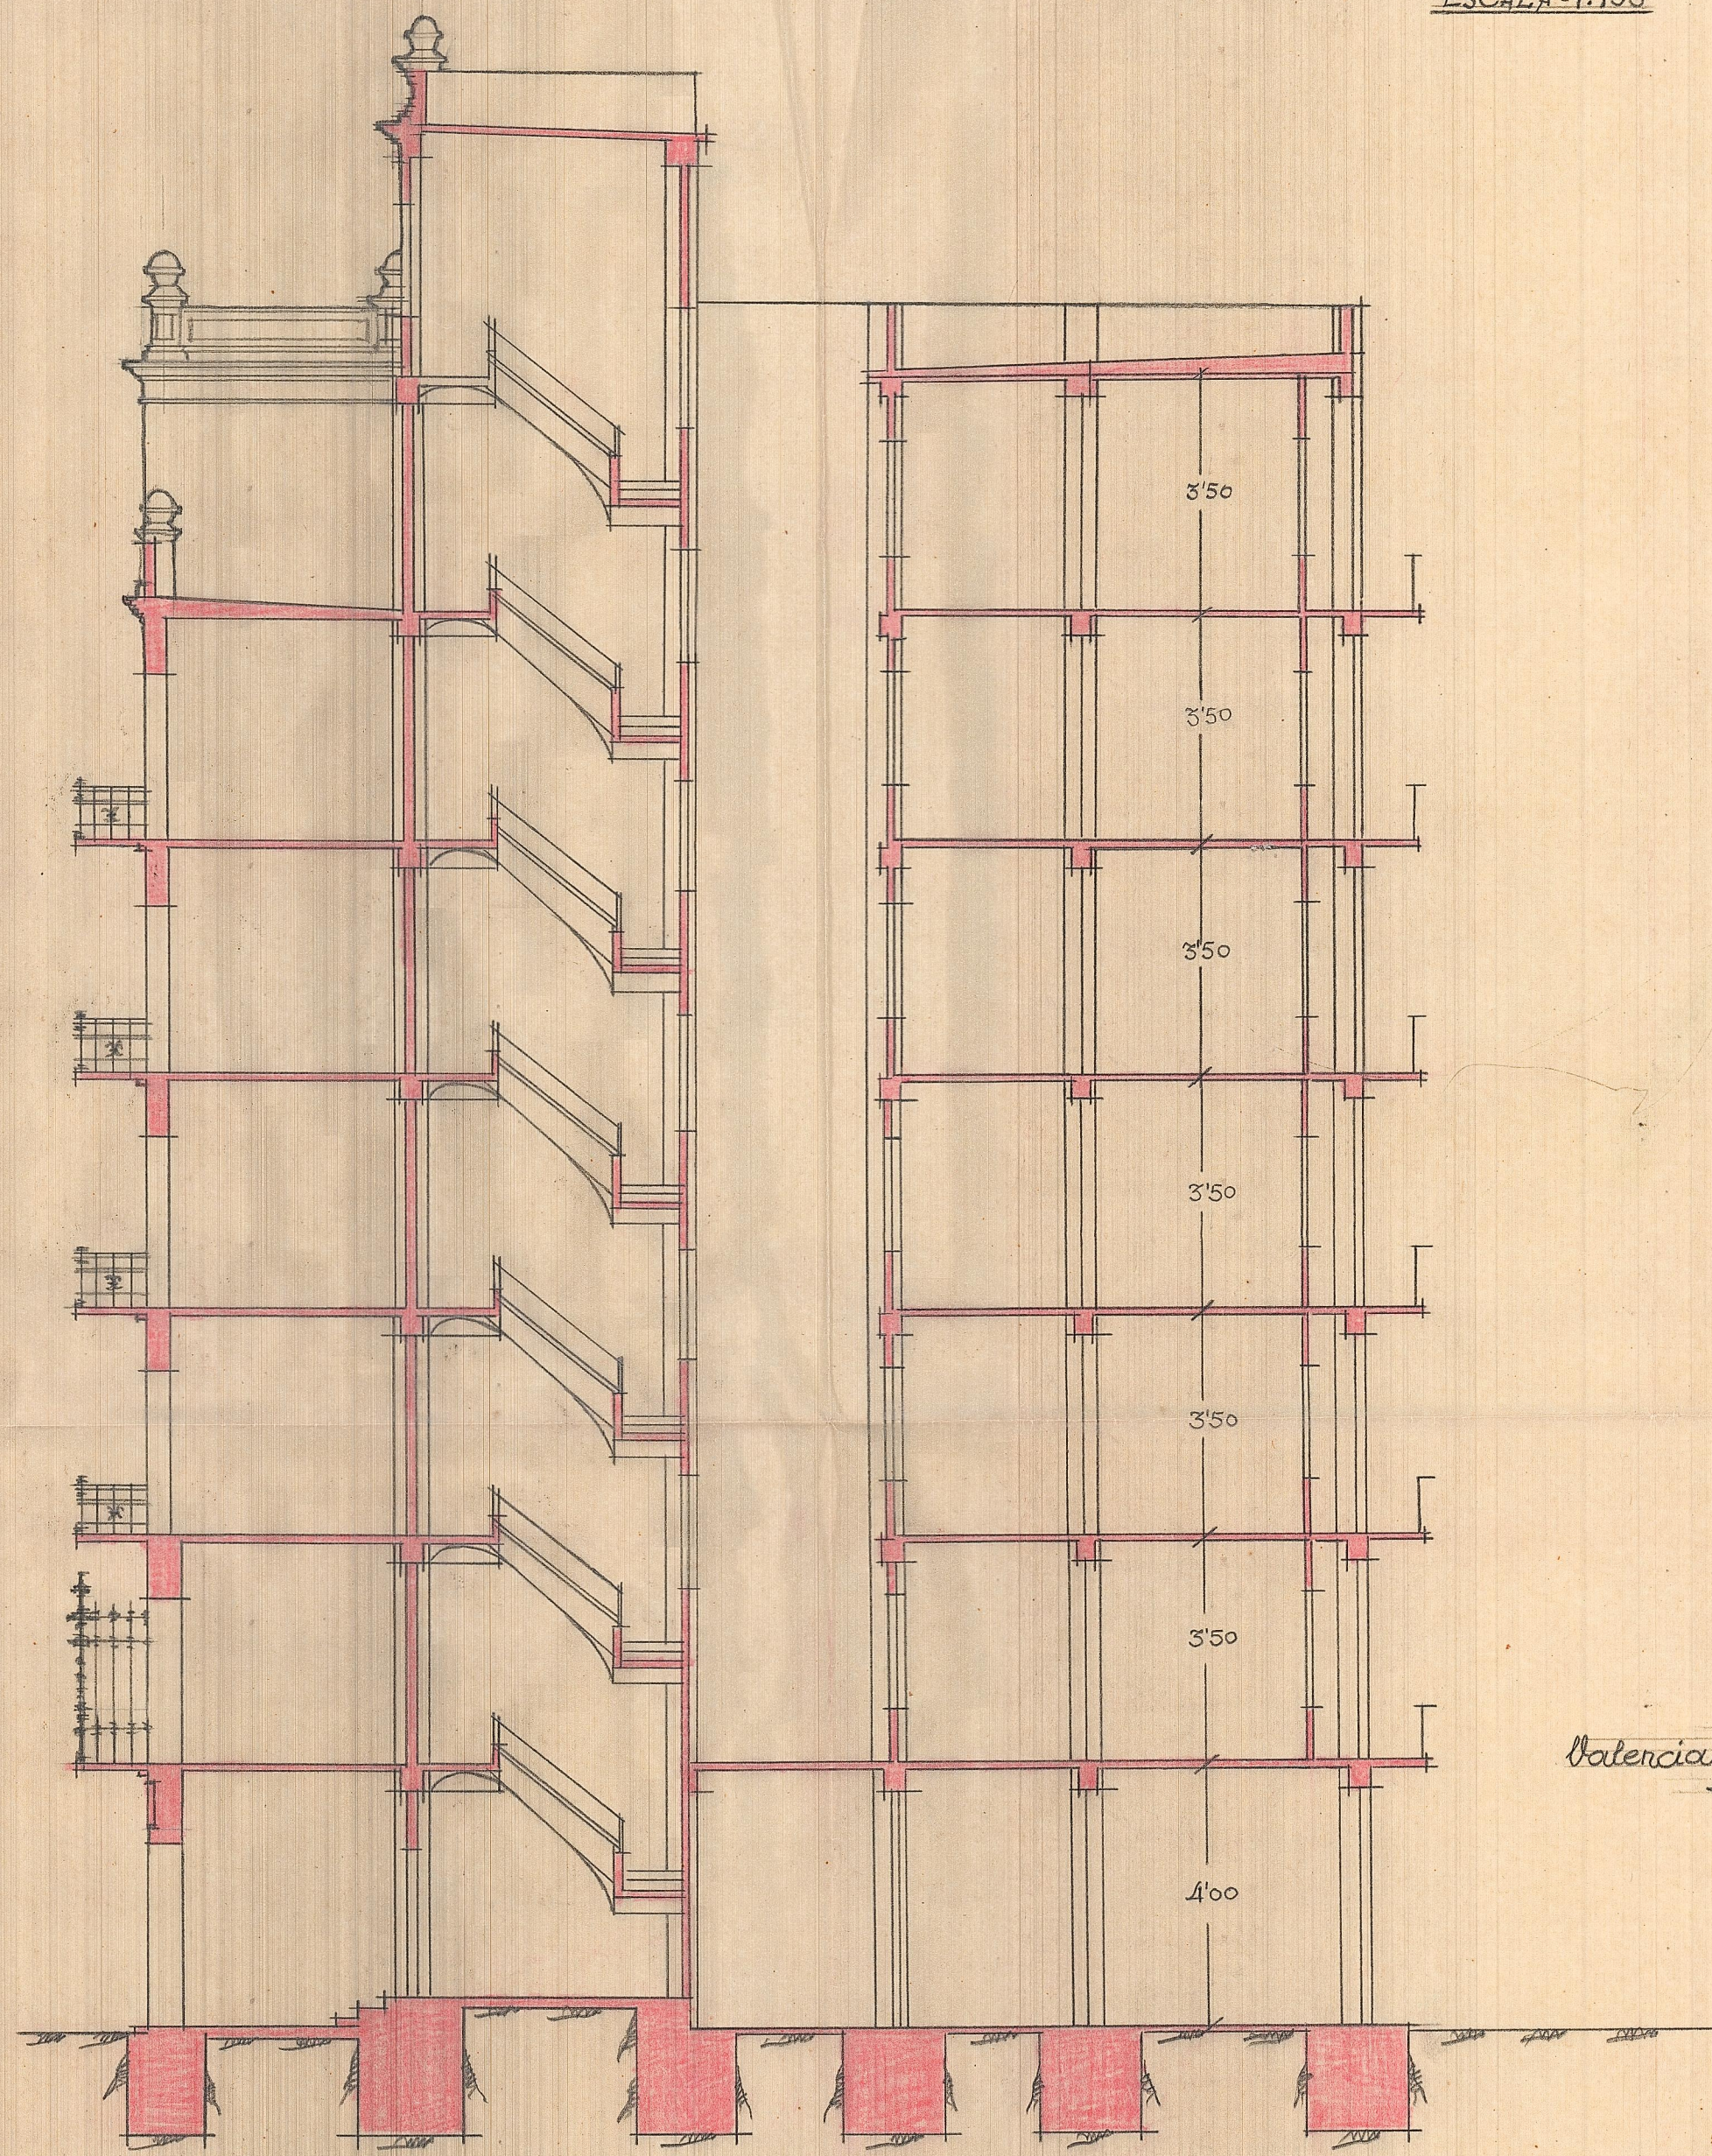

SECCIÓN LONGITUDINAL

Valencia 10 Noviembre 1916
EL ARQUITECTO