



Proyecto de un edificio con fachada a la calle de Cuenca


ESCALA = 1:100

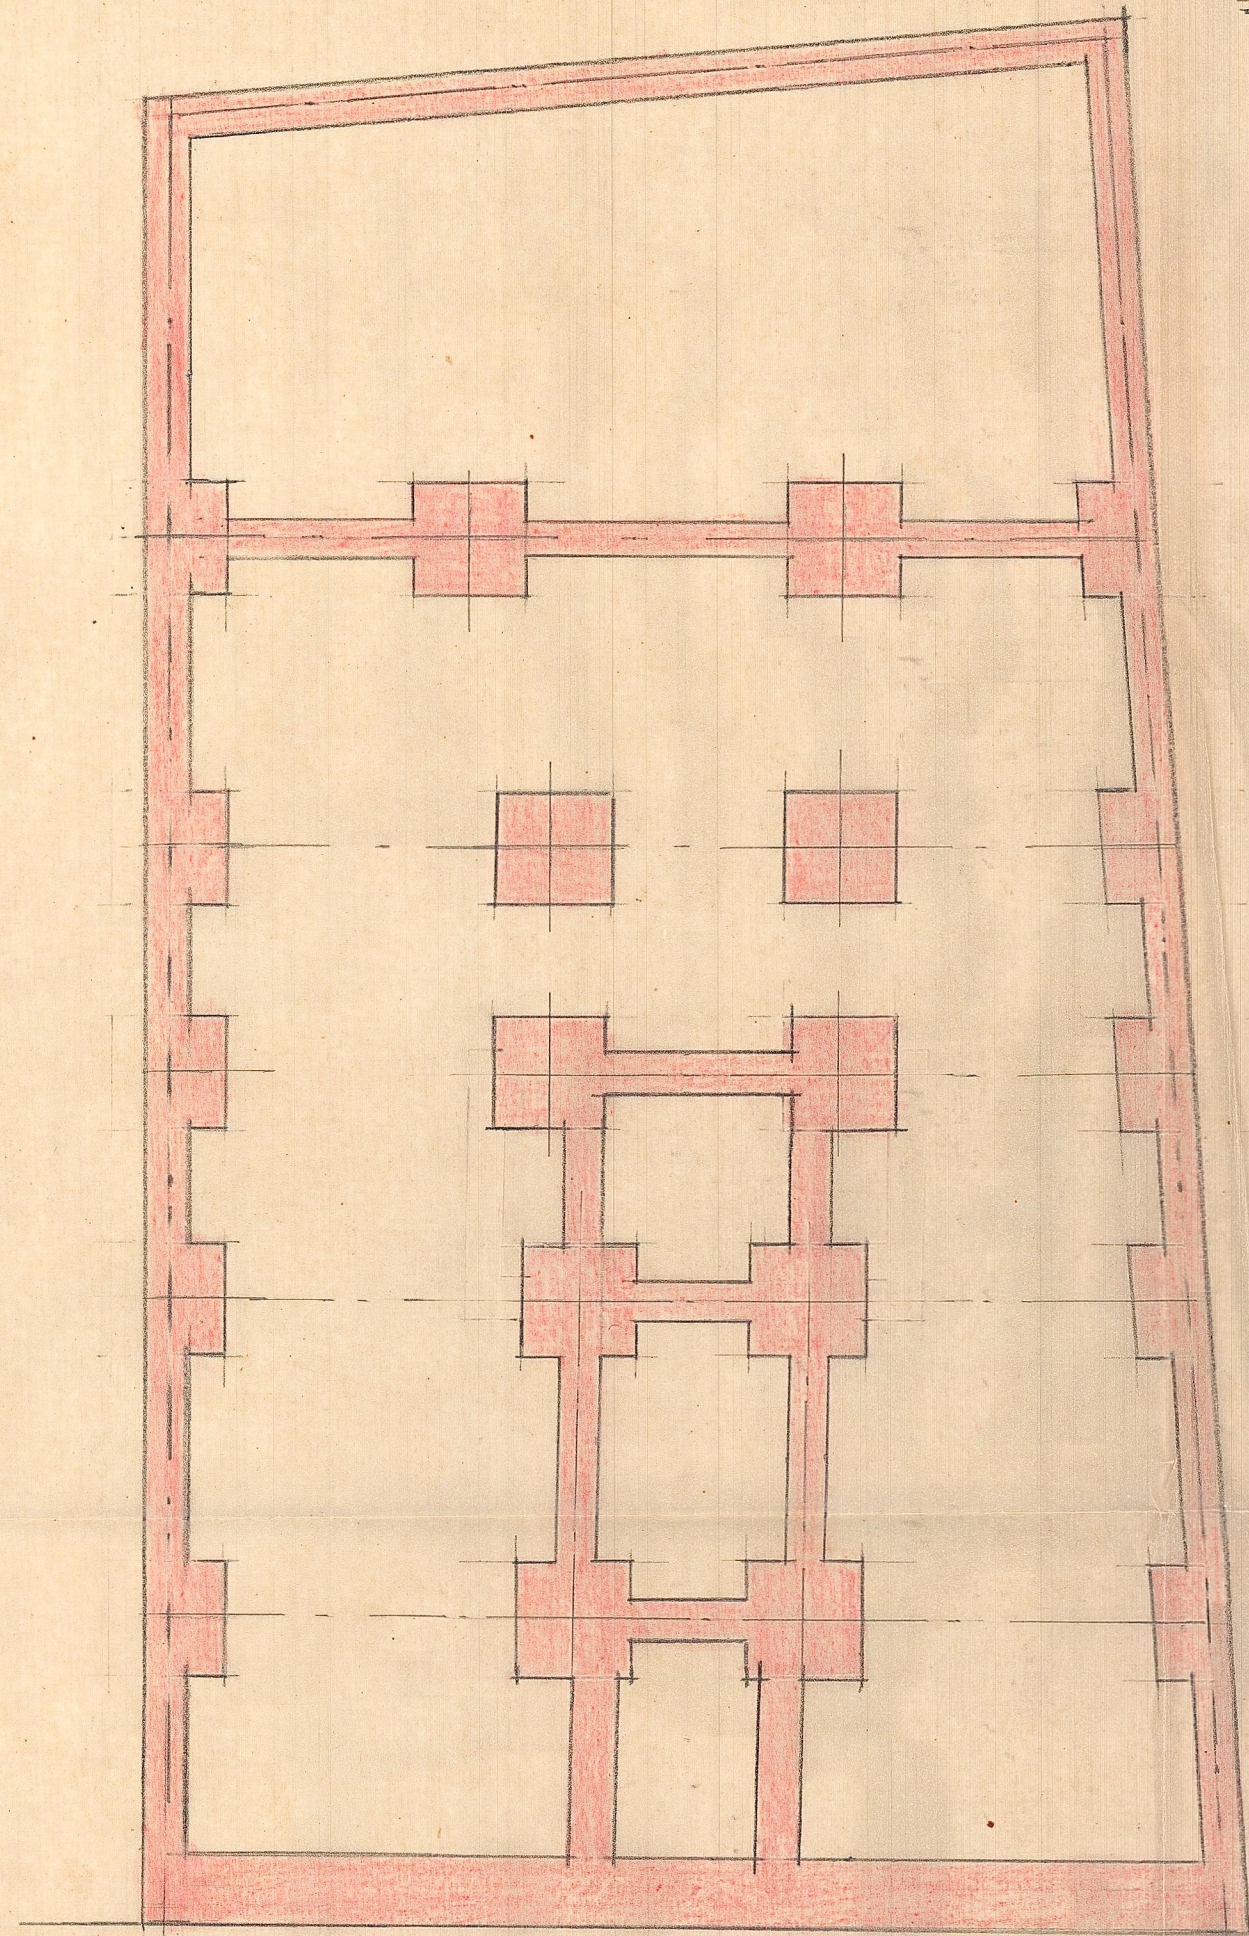

PLANTA DE CIMIENTOS

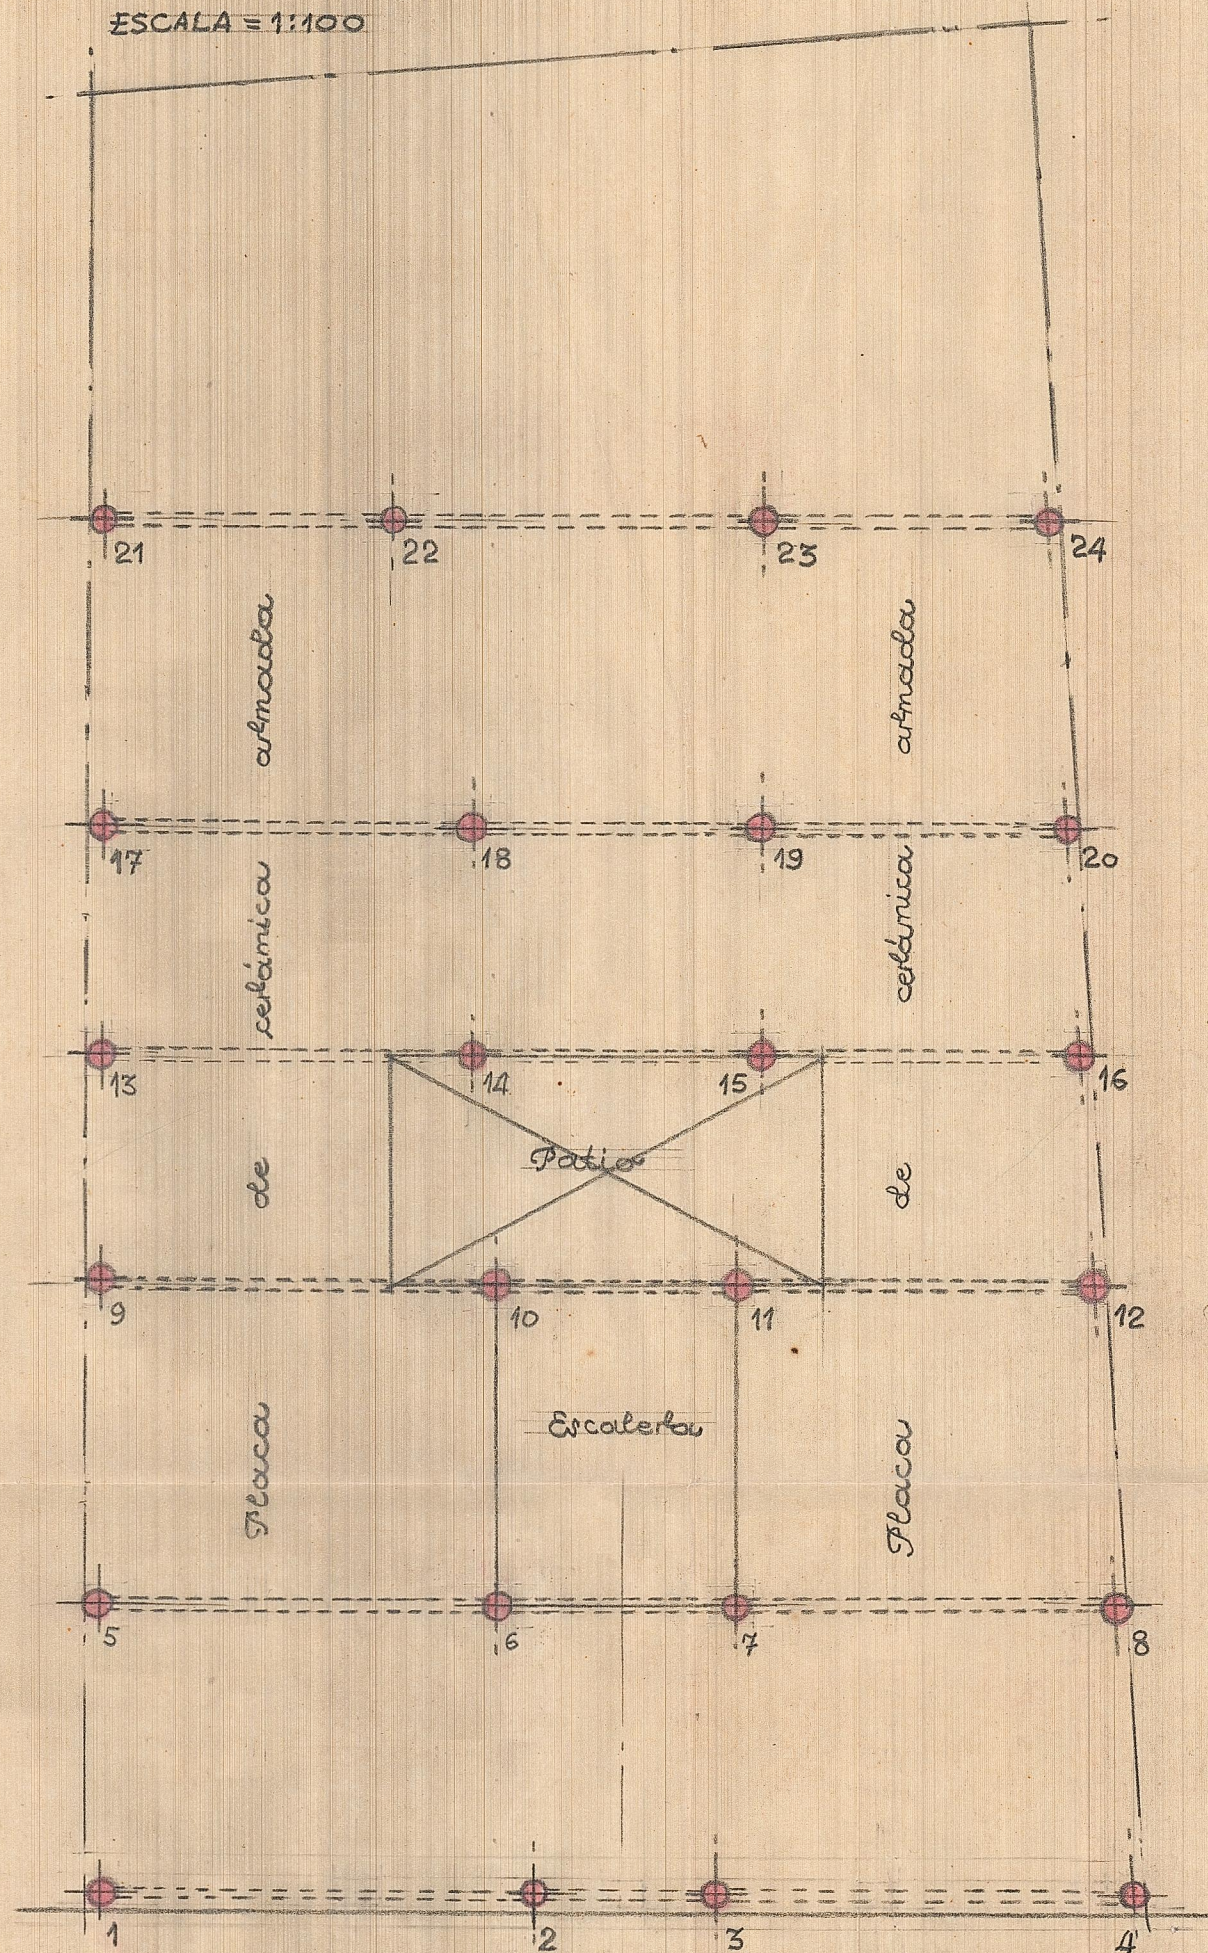

PLANTA DE PILARES Y ENTAMADOS

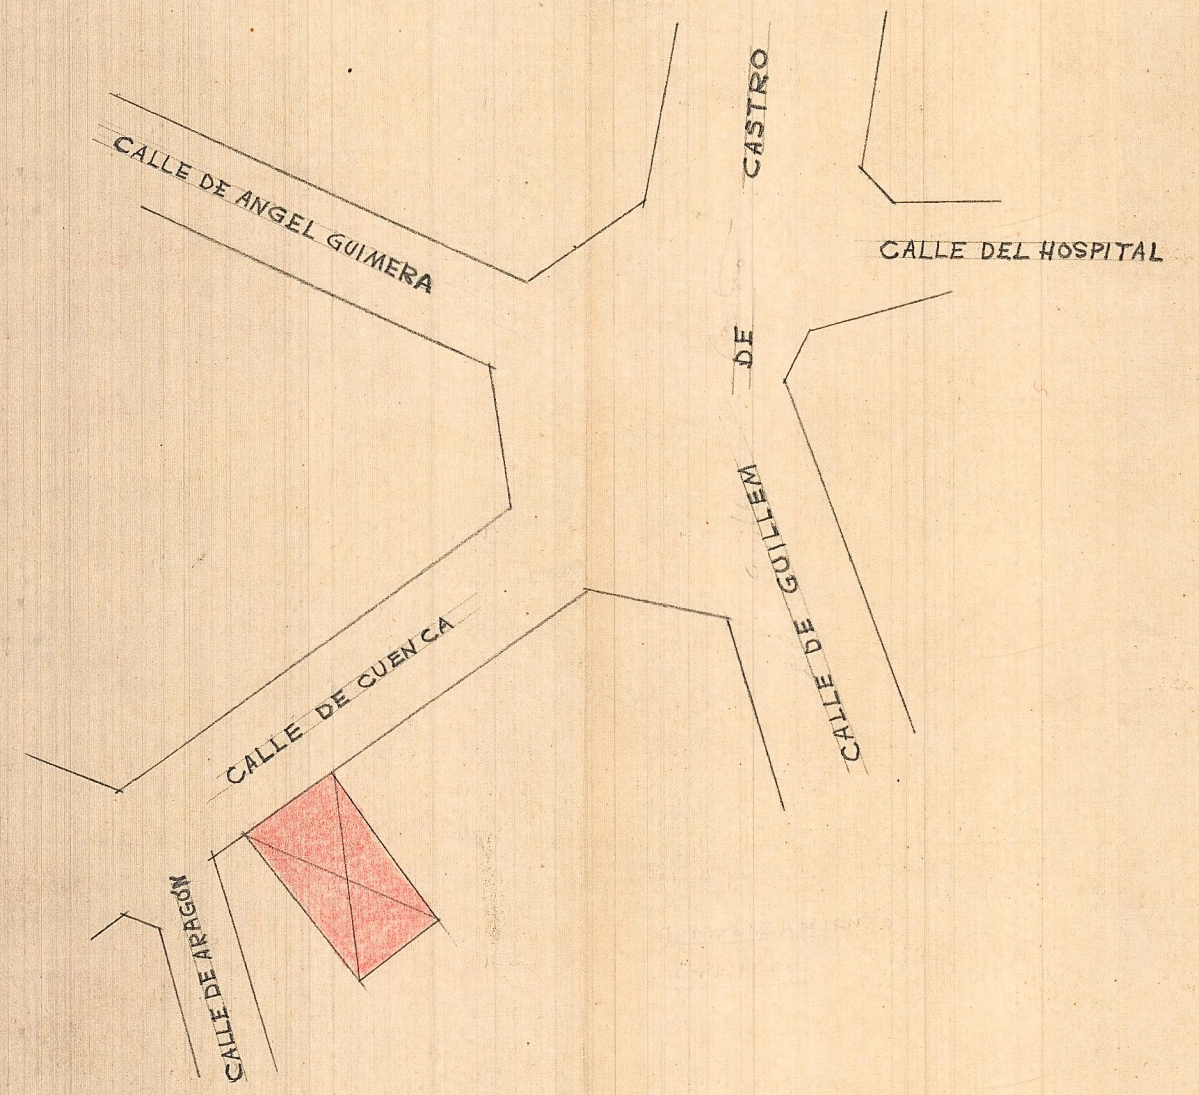

Plano de emplazamiento - ESCALA = 1:1.000

Valencia 10 Noviembre 1946
EL ARQUITECTO