



edificio con patio

Proyecto de un edificio con fachada a la calle de Cuenca

ESCALA = 1:100

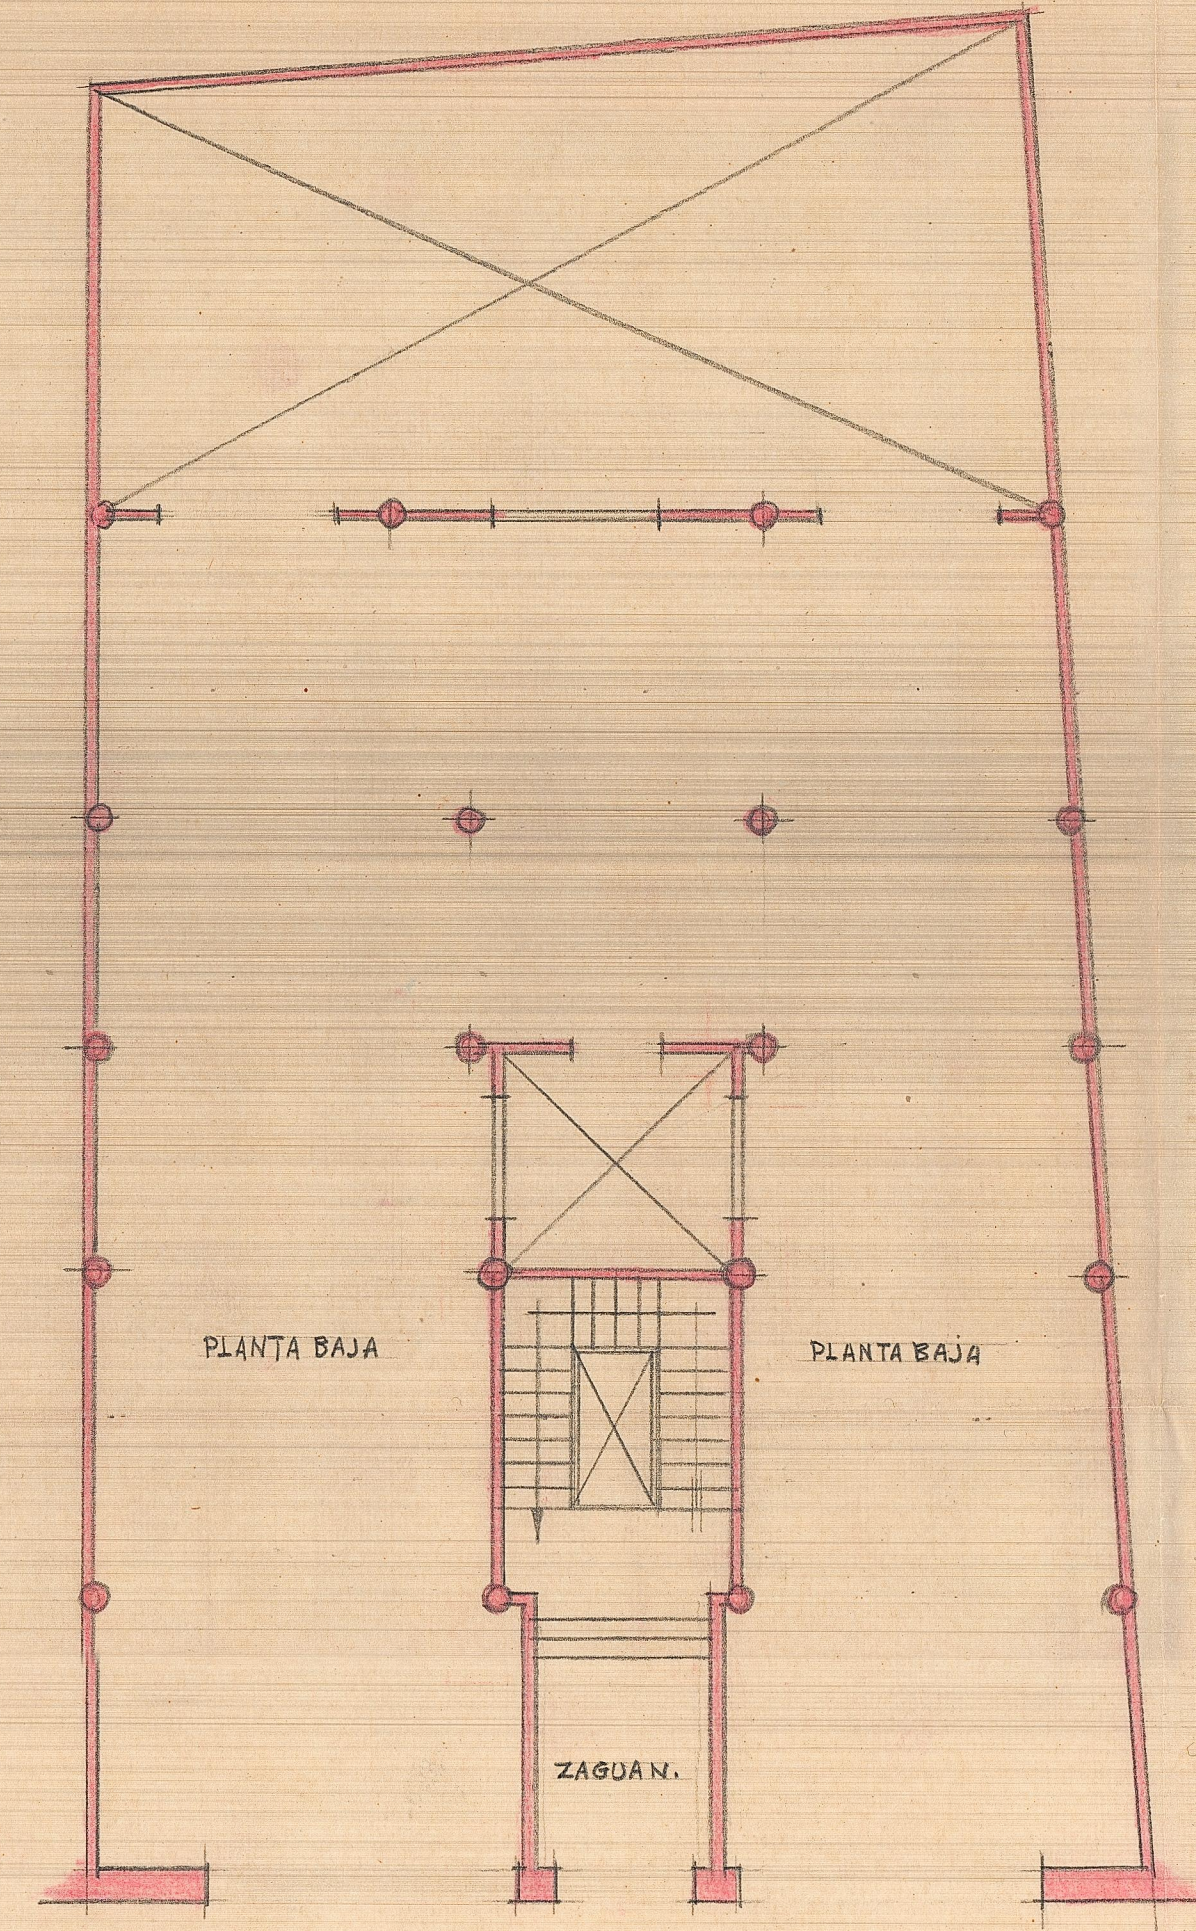


Planta baja

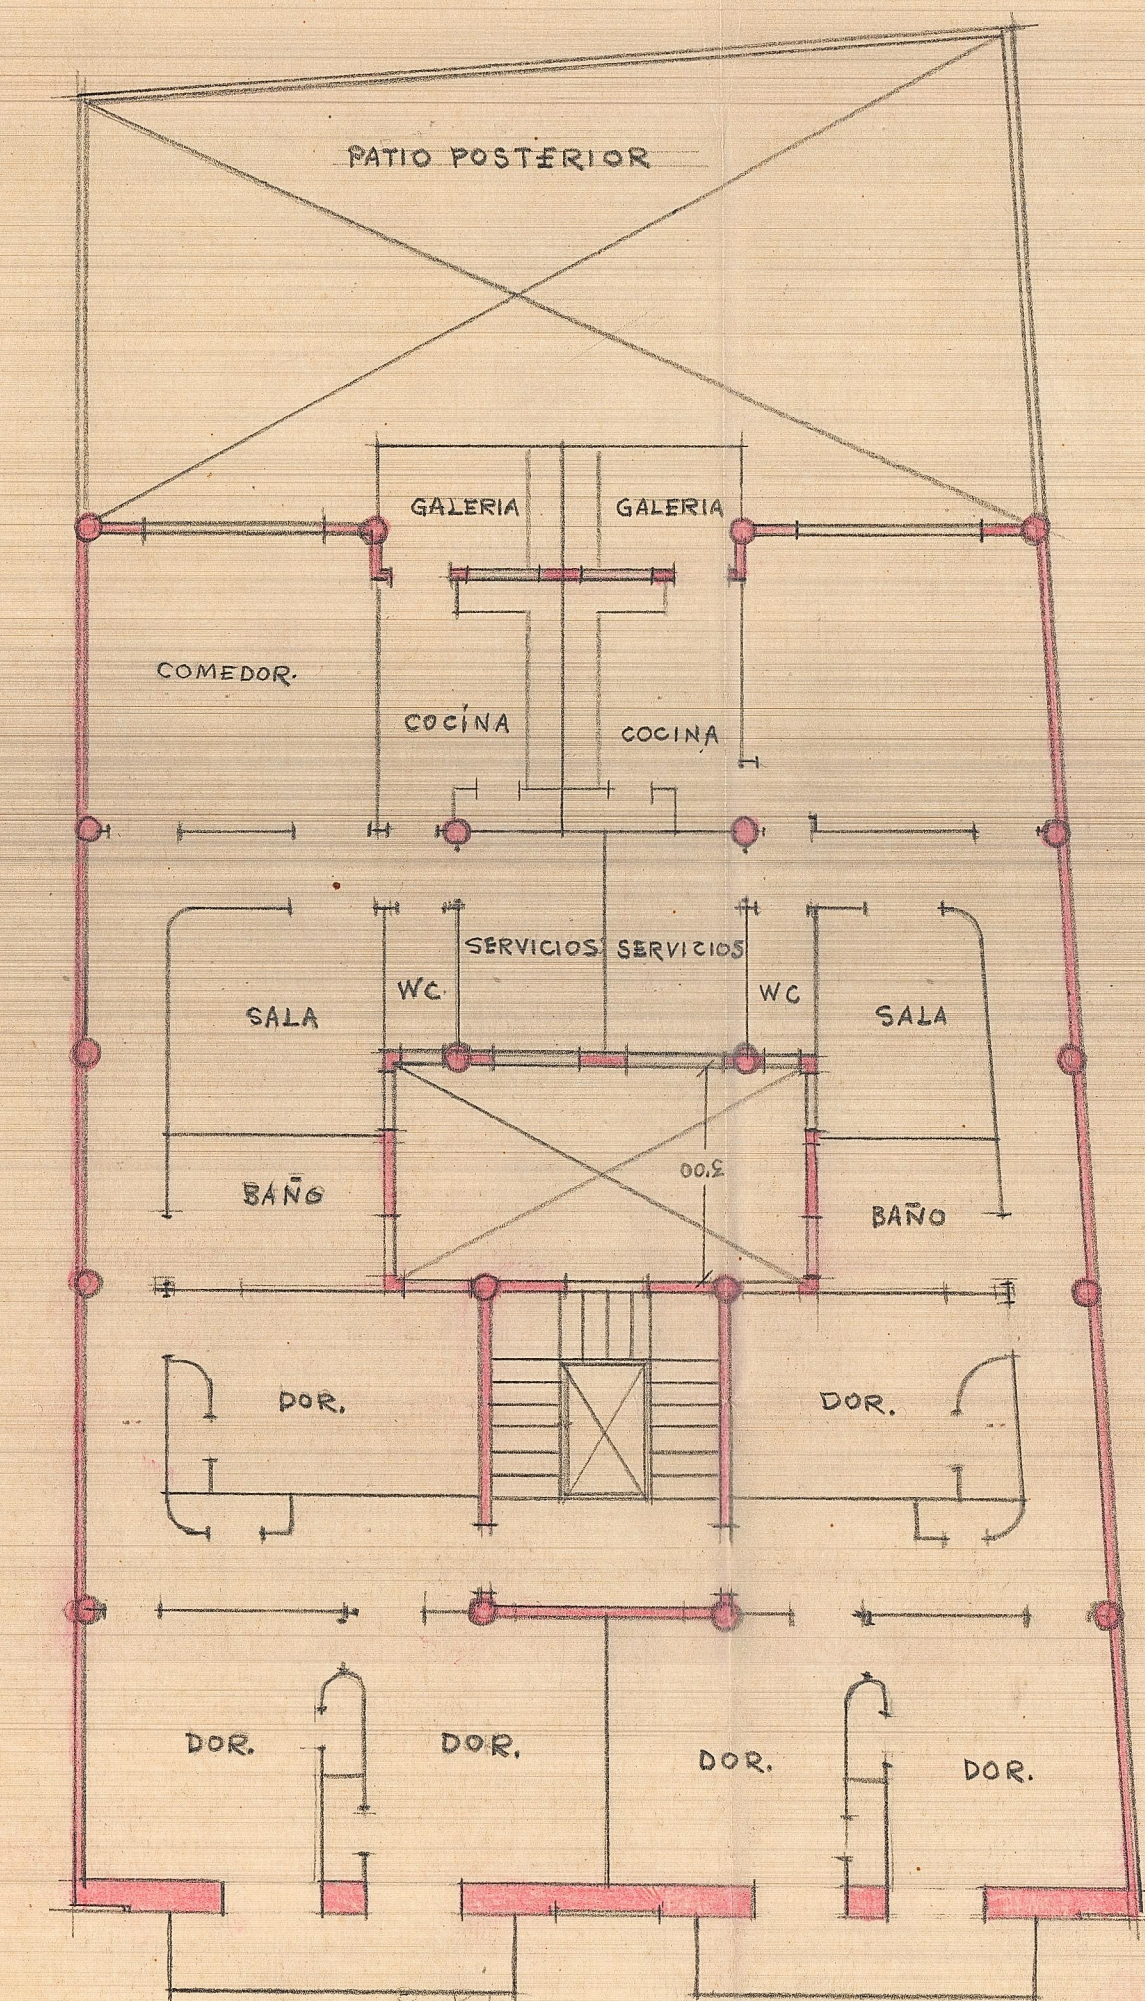

Planta de pisos

Valencia 10 Noviembre 1946
EL ARQUITECTO

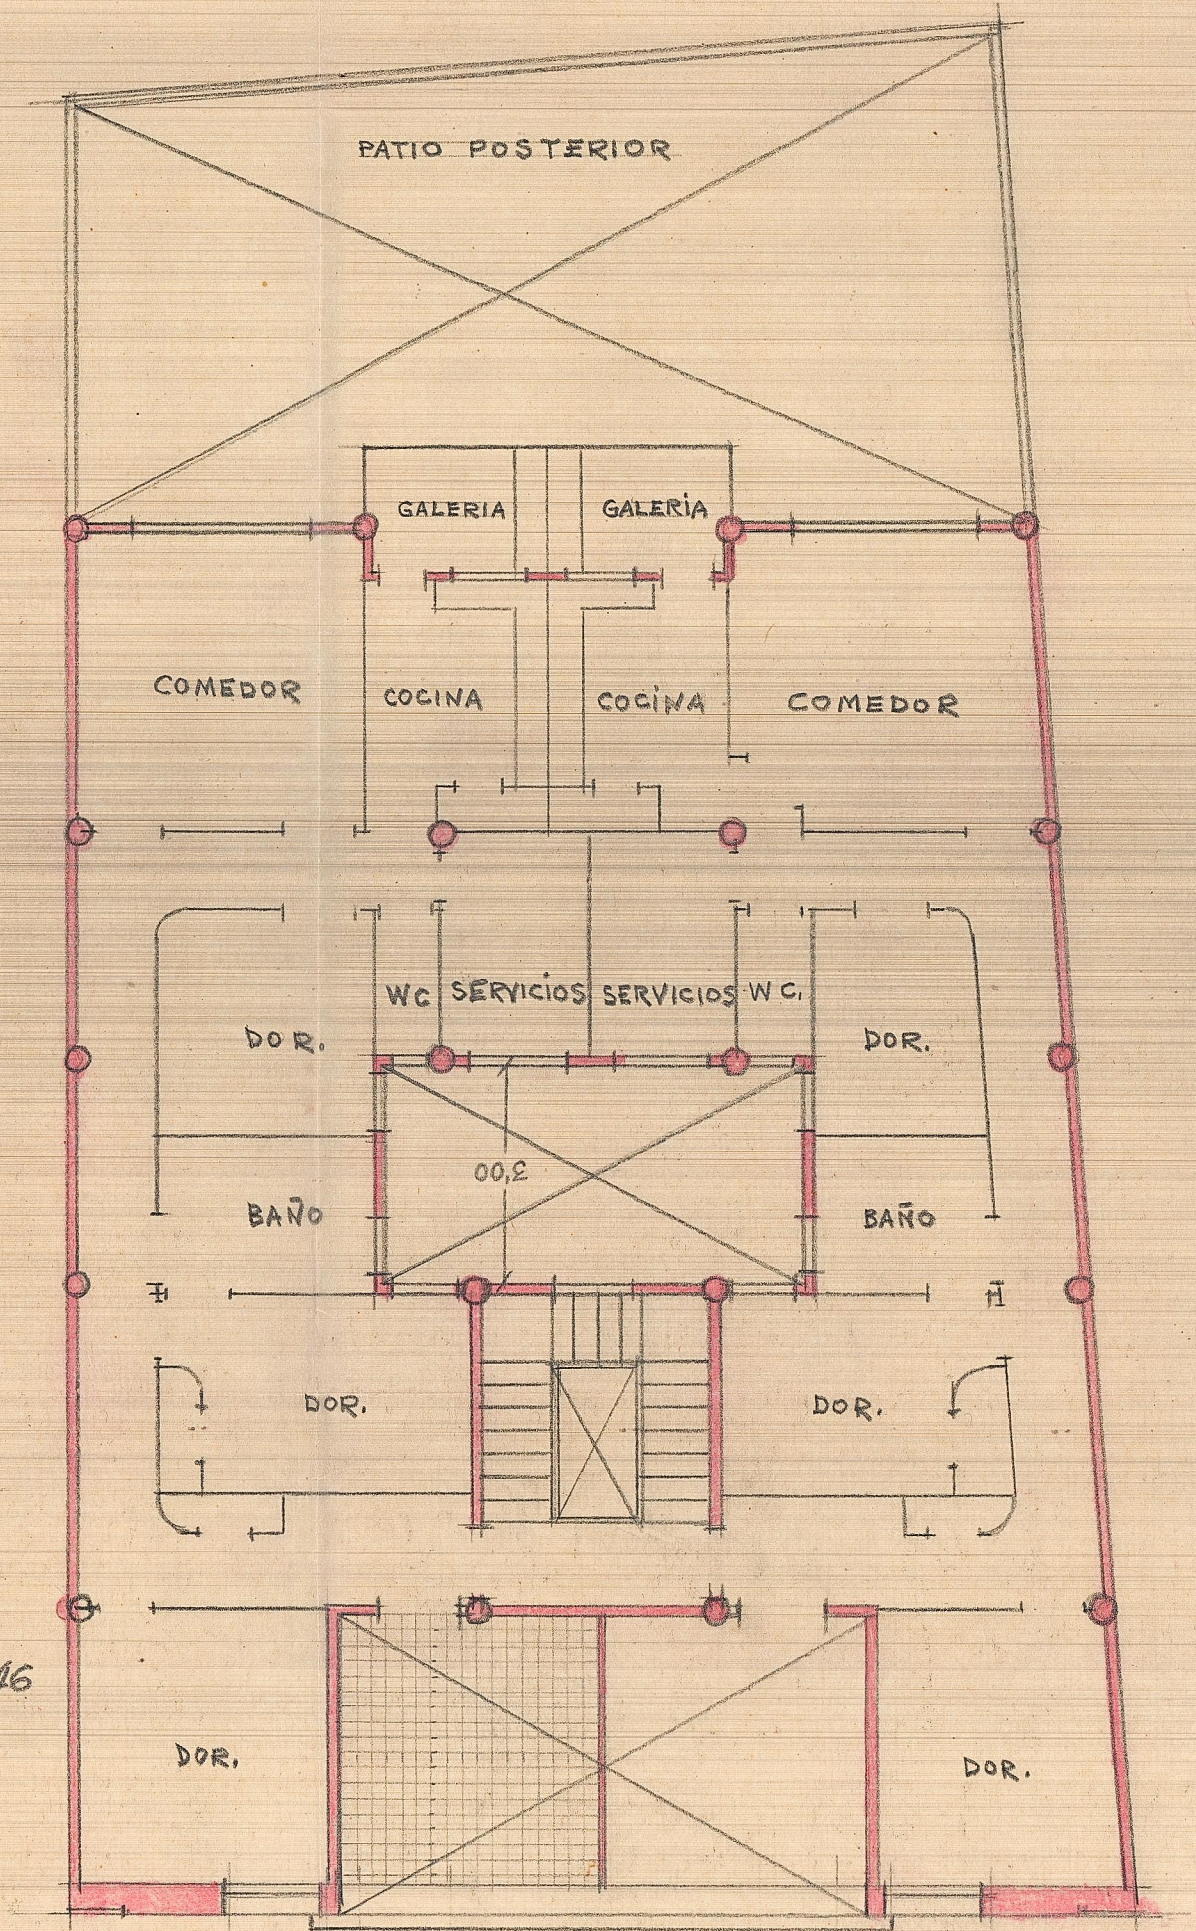

Planta de áticos