



Proyecto de fachada decorativa

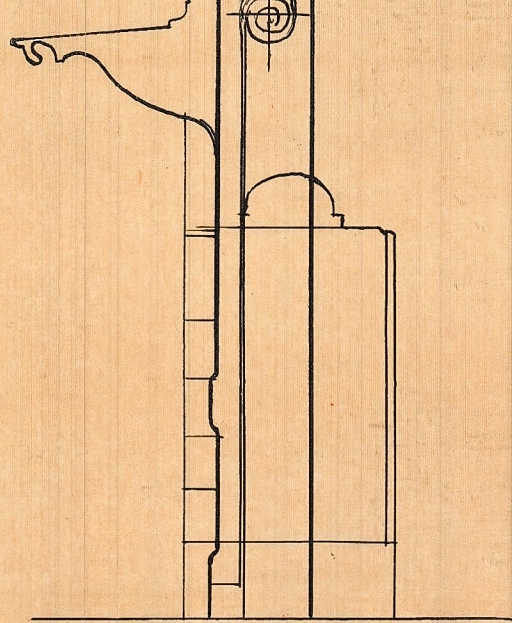


— Sección —

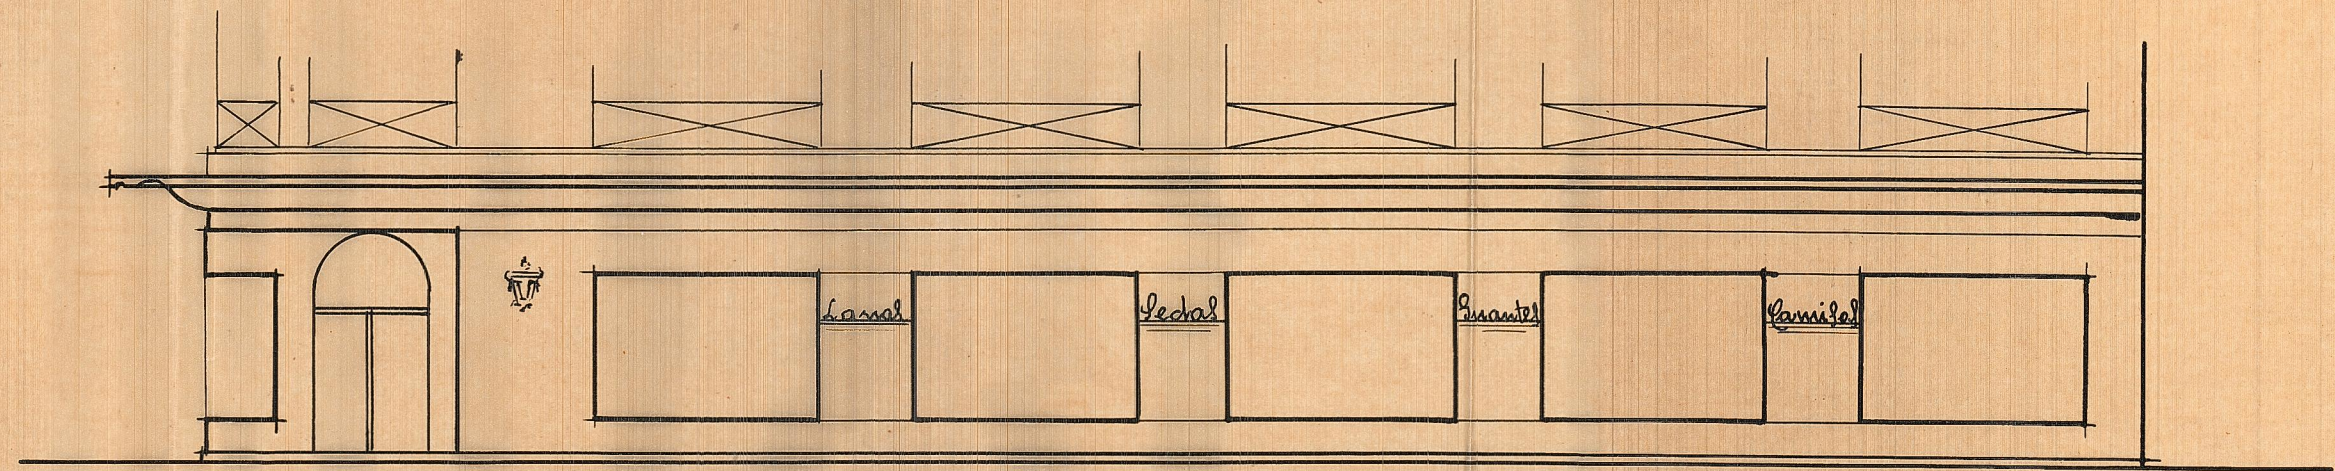

— Fachada —

C. Martinez
Lubells

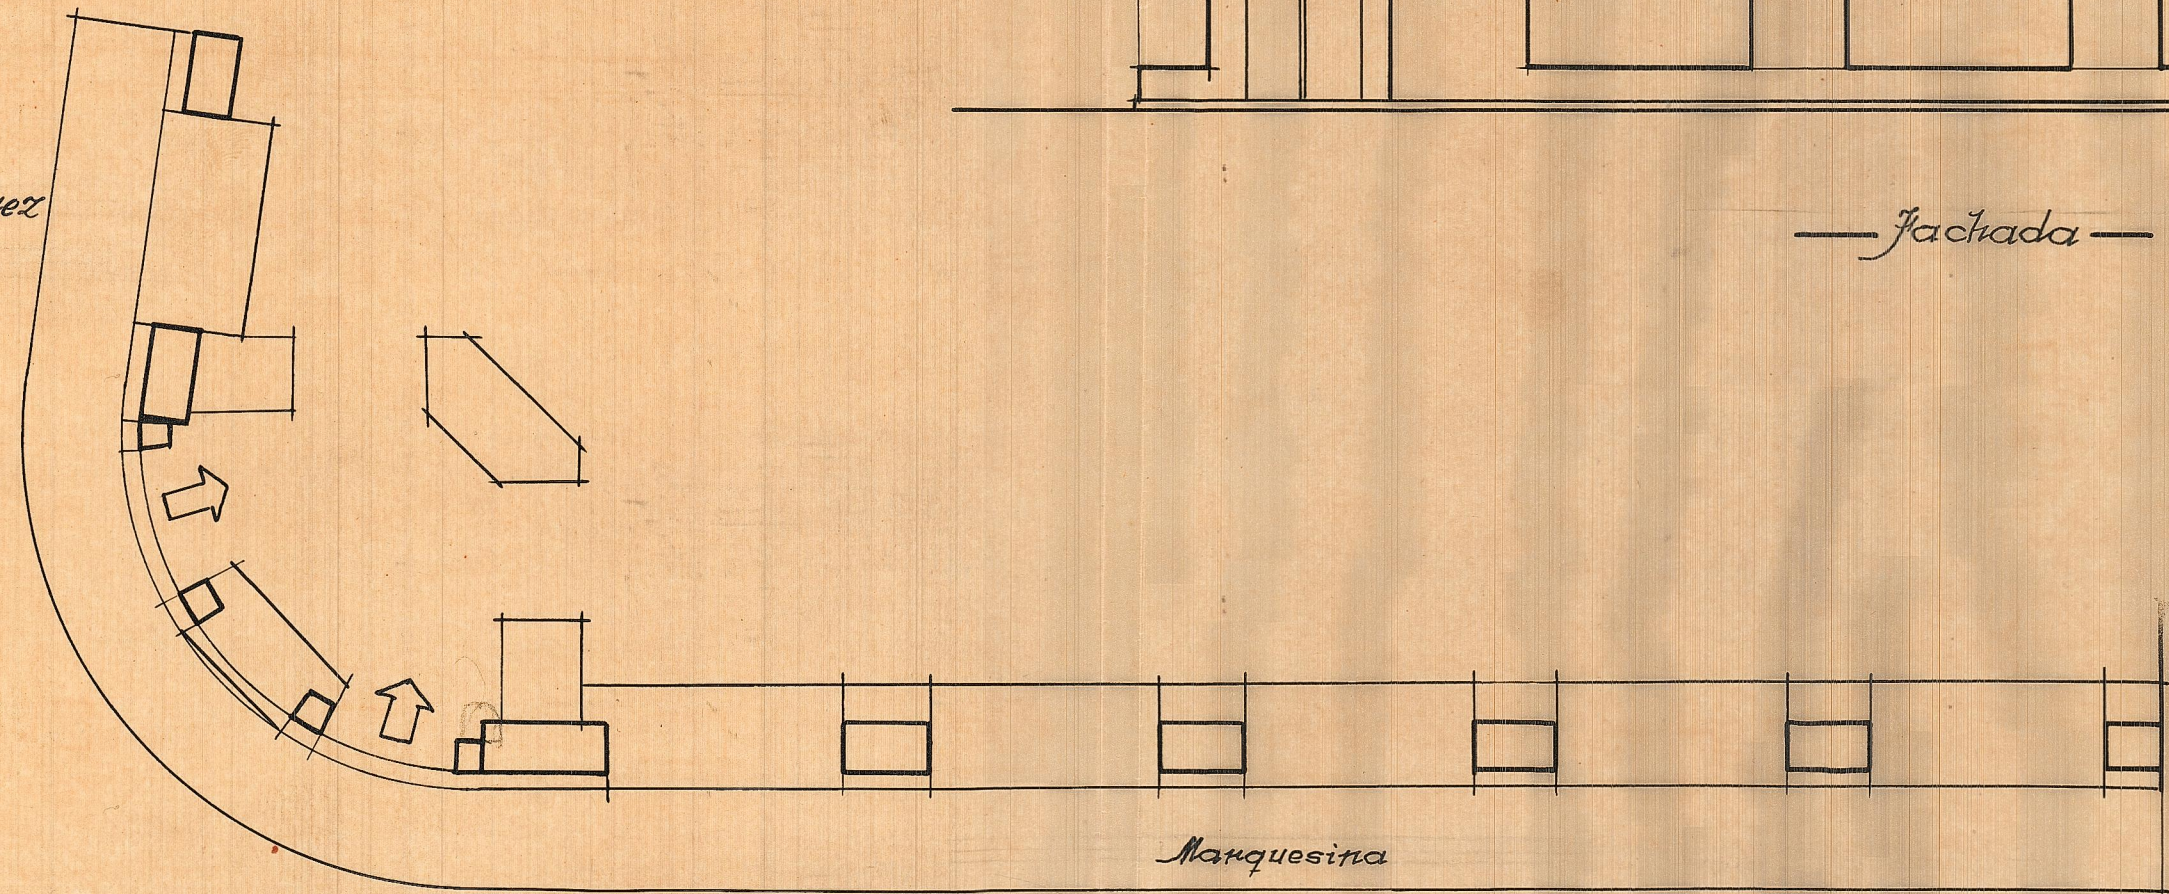

Marquesina

Escala 1:100
Valencia 24 Julio 1940
El Arquitecto

Calle de Calvo Sotelo nº 11.

— Planta —