



NUEVA DISPOSICIÓN DE LOS ALMACENES CUADRADO

Valencia Agosto 1954  
EL ARQUITECTO

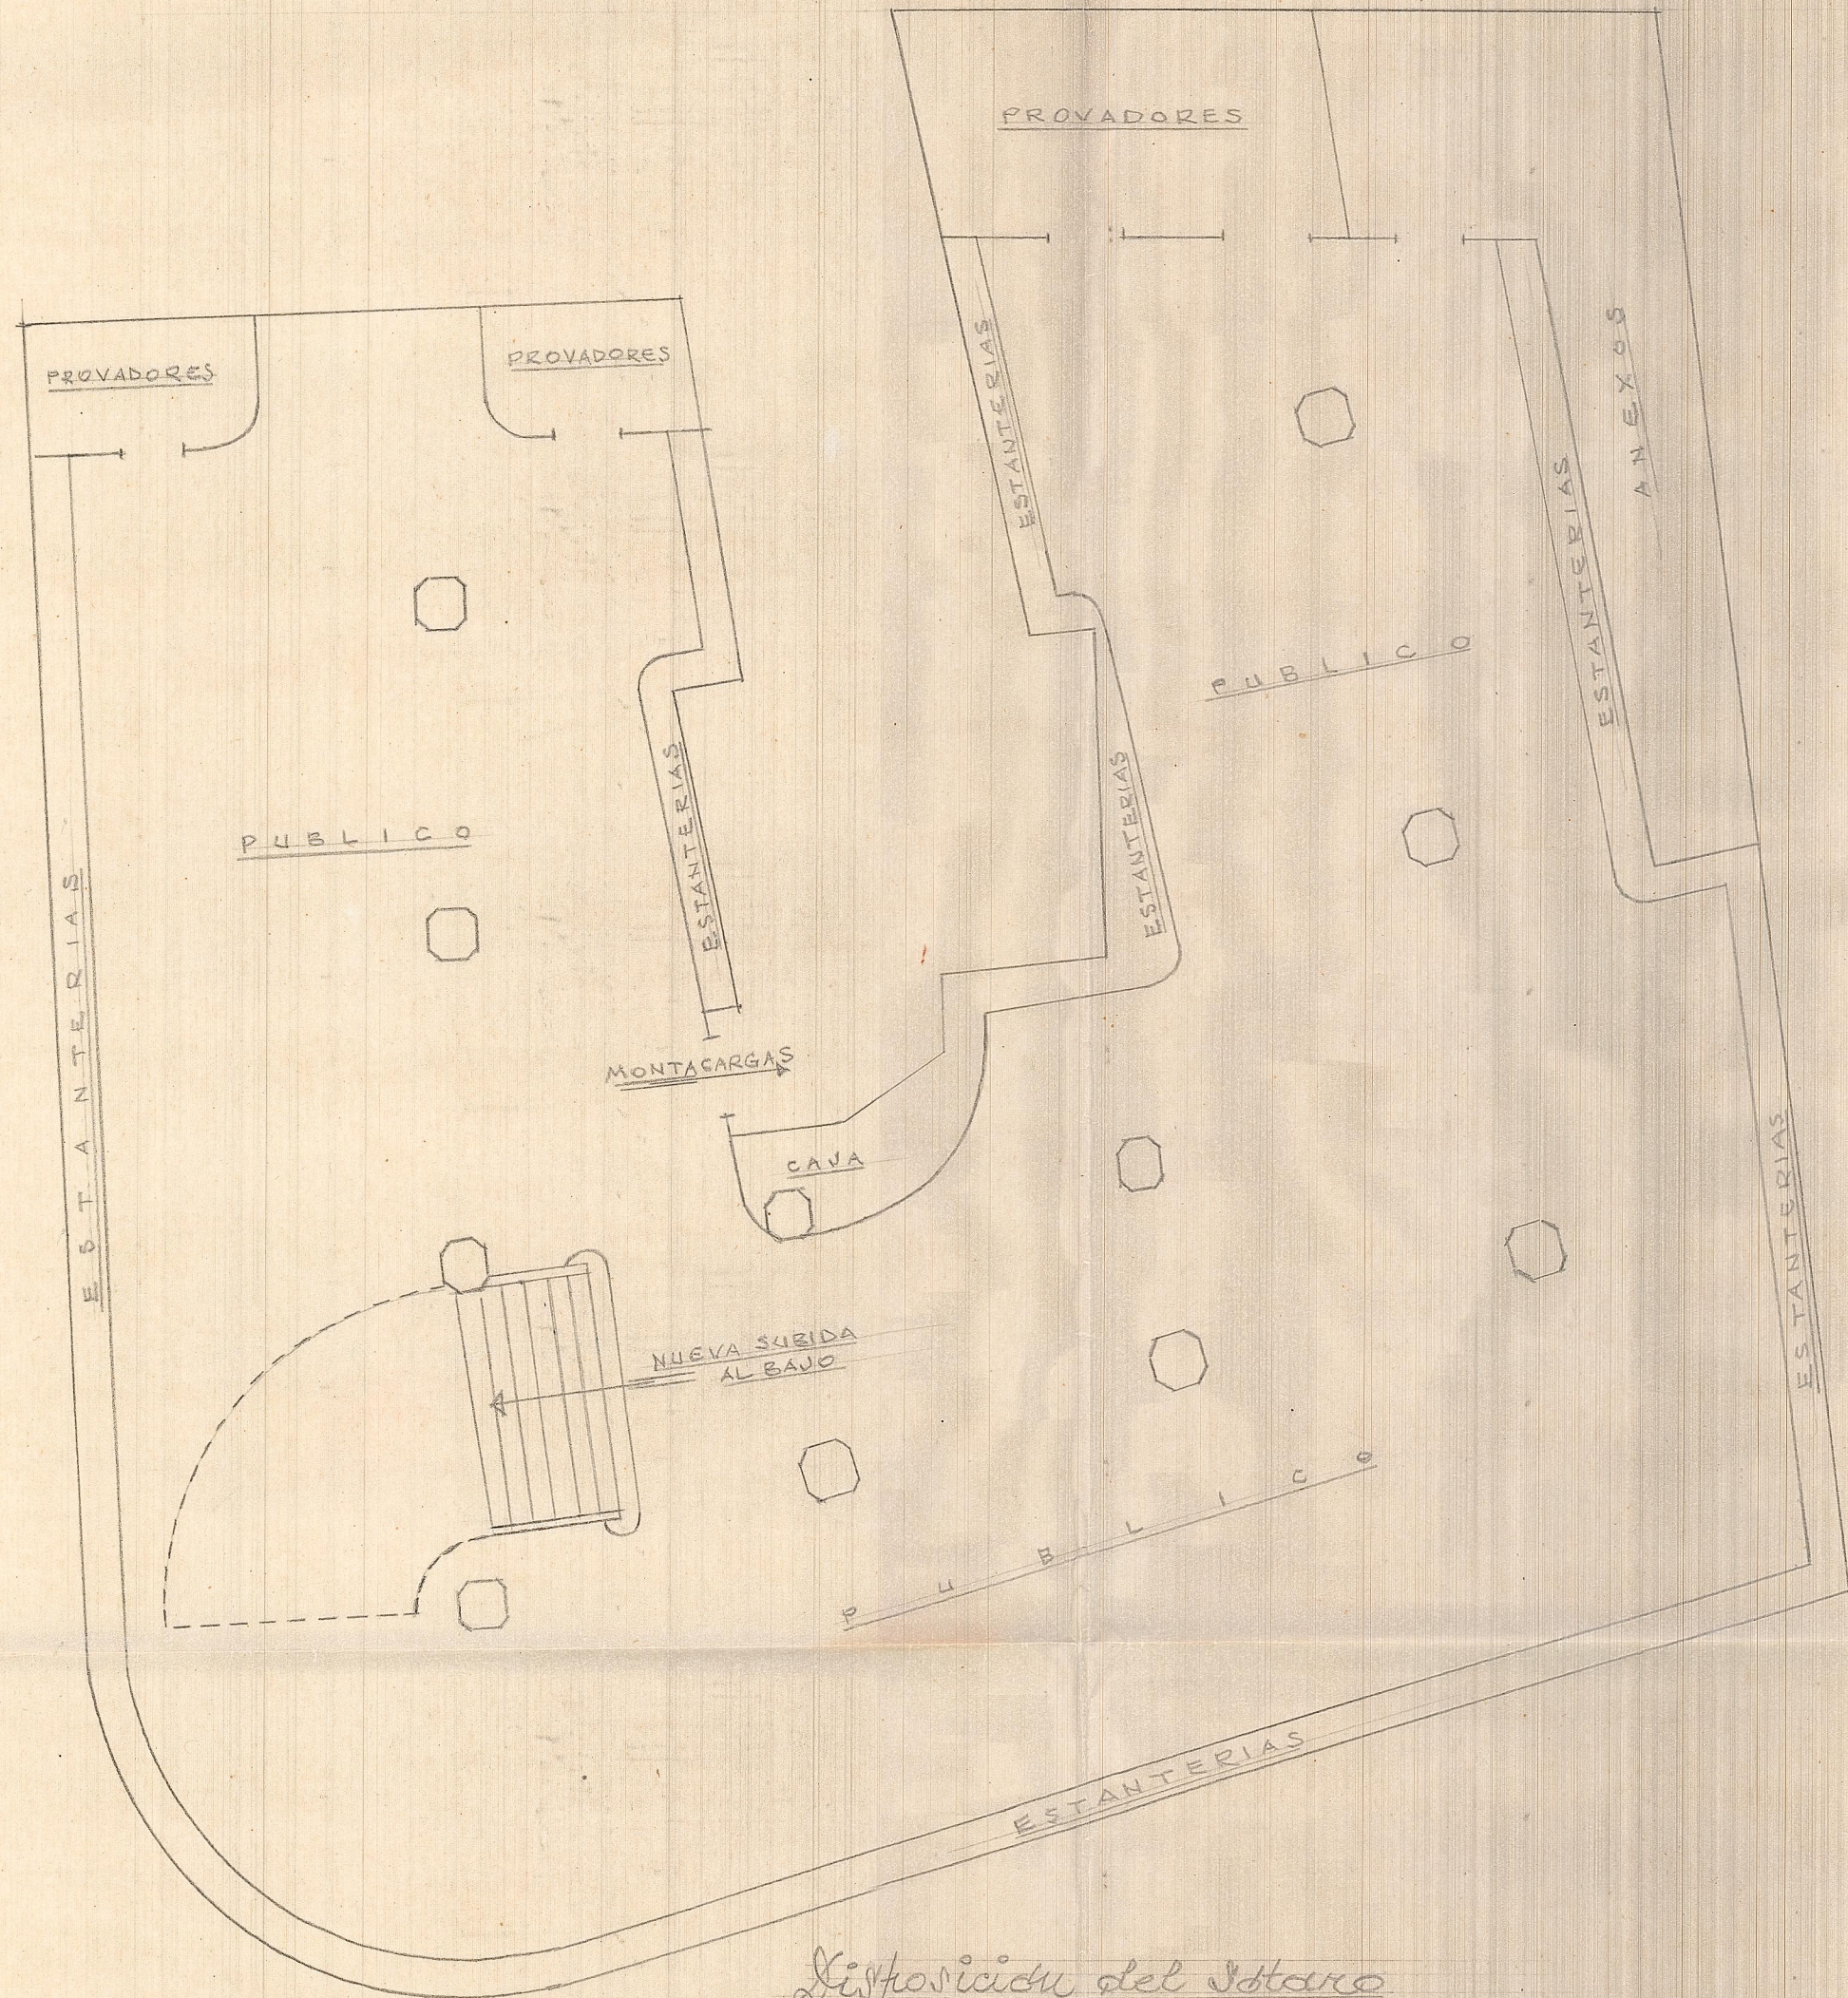

*Disposicion del sotano*

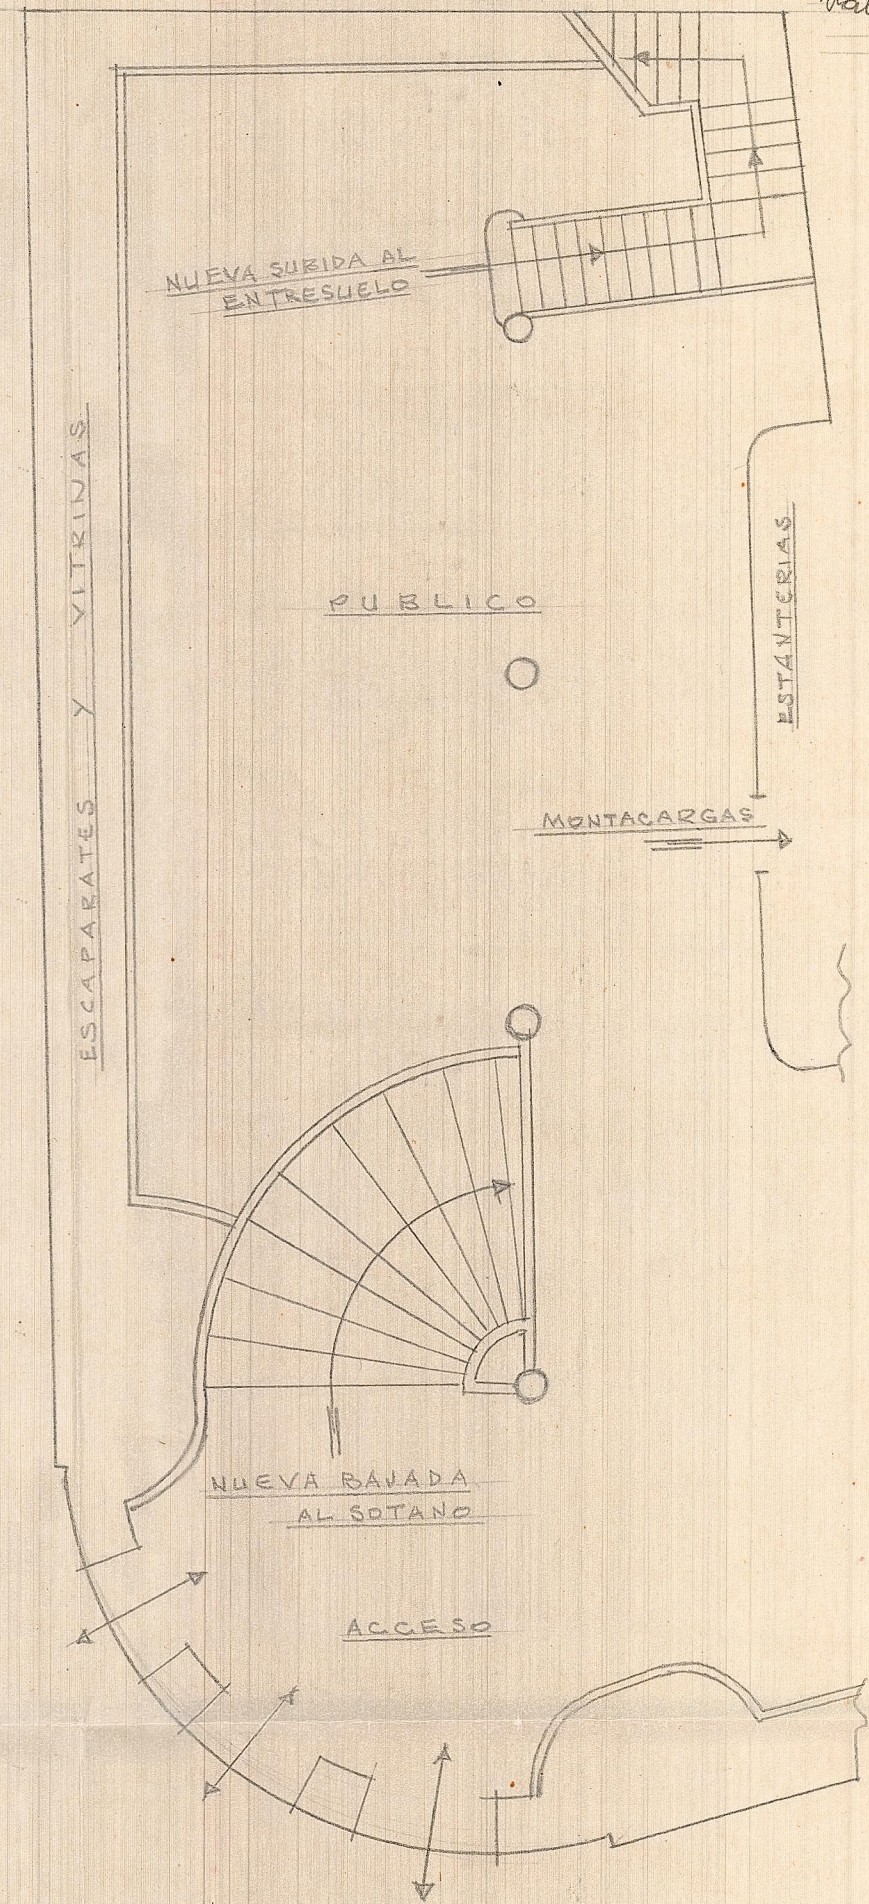

*Bajo = Disposicion*