



Situación de un montacargas en el edificio nº 11 y 13 de la
del Molino de la Robella

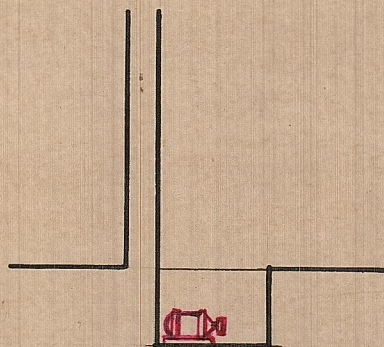

Sección A-B.

220 voltios
1400 r. v. por minuto
5 1/2 HP.
196 amperios arranque
34 id. régimen

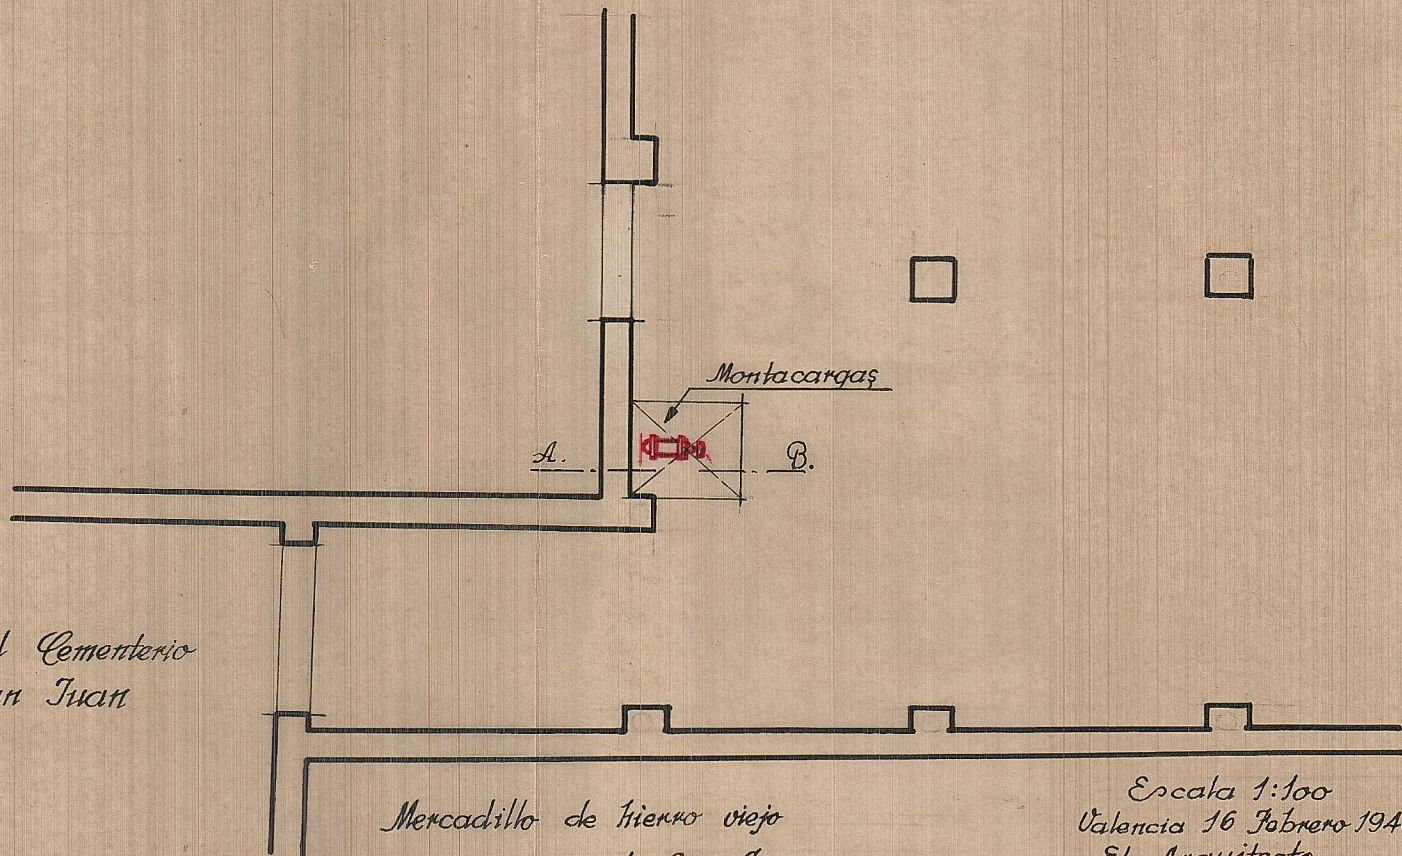

Plaza del Cementerio
de San Juan

Mercadillo de hierro viejo
de San Juan

Escala 1:100
Valencia 16 Febrero 1940
El Arquitecto

J. Piñero