


E. 1:100

6-10-34

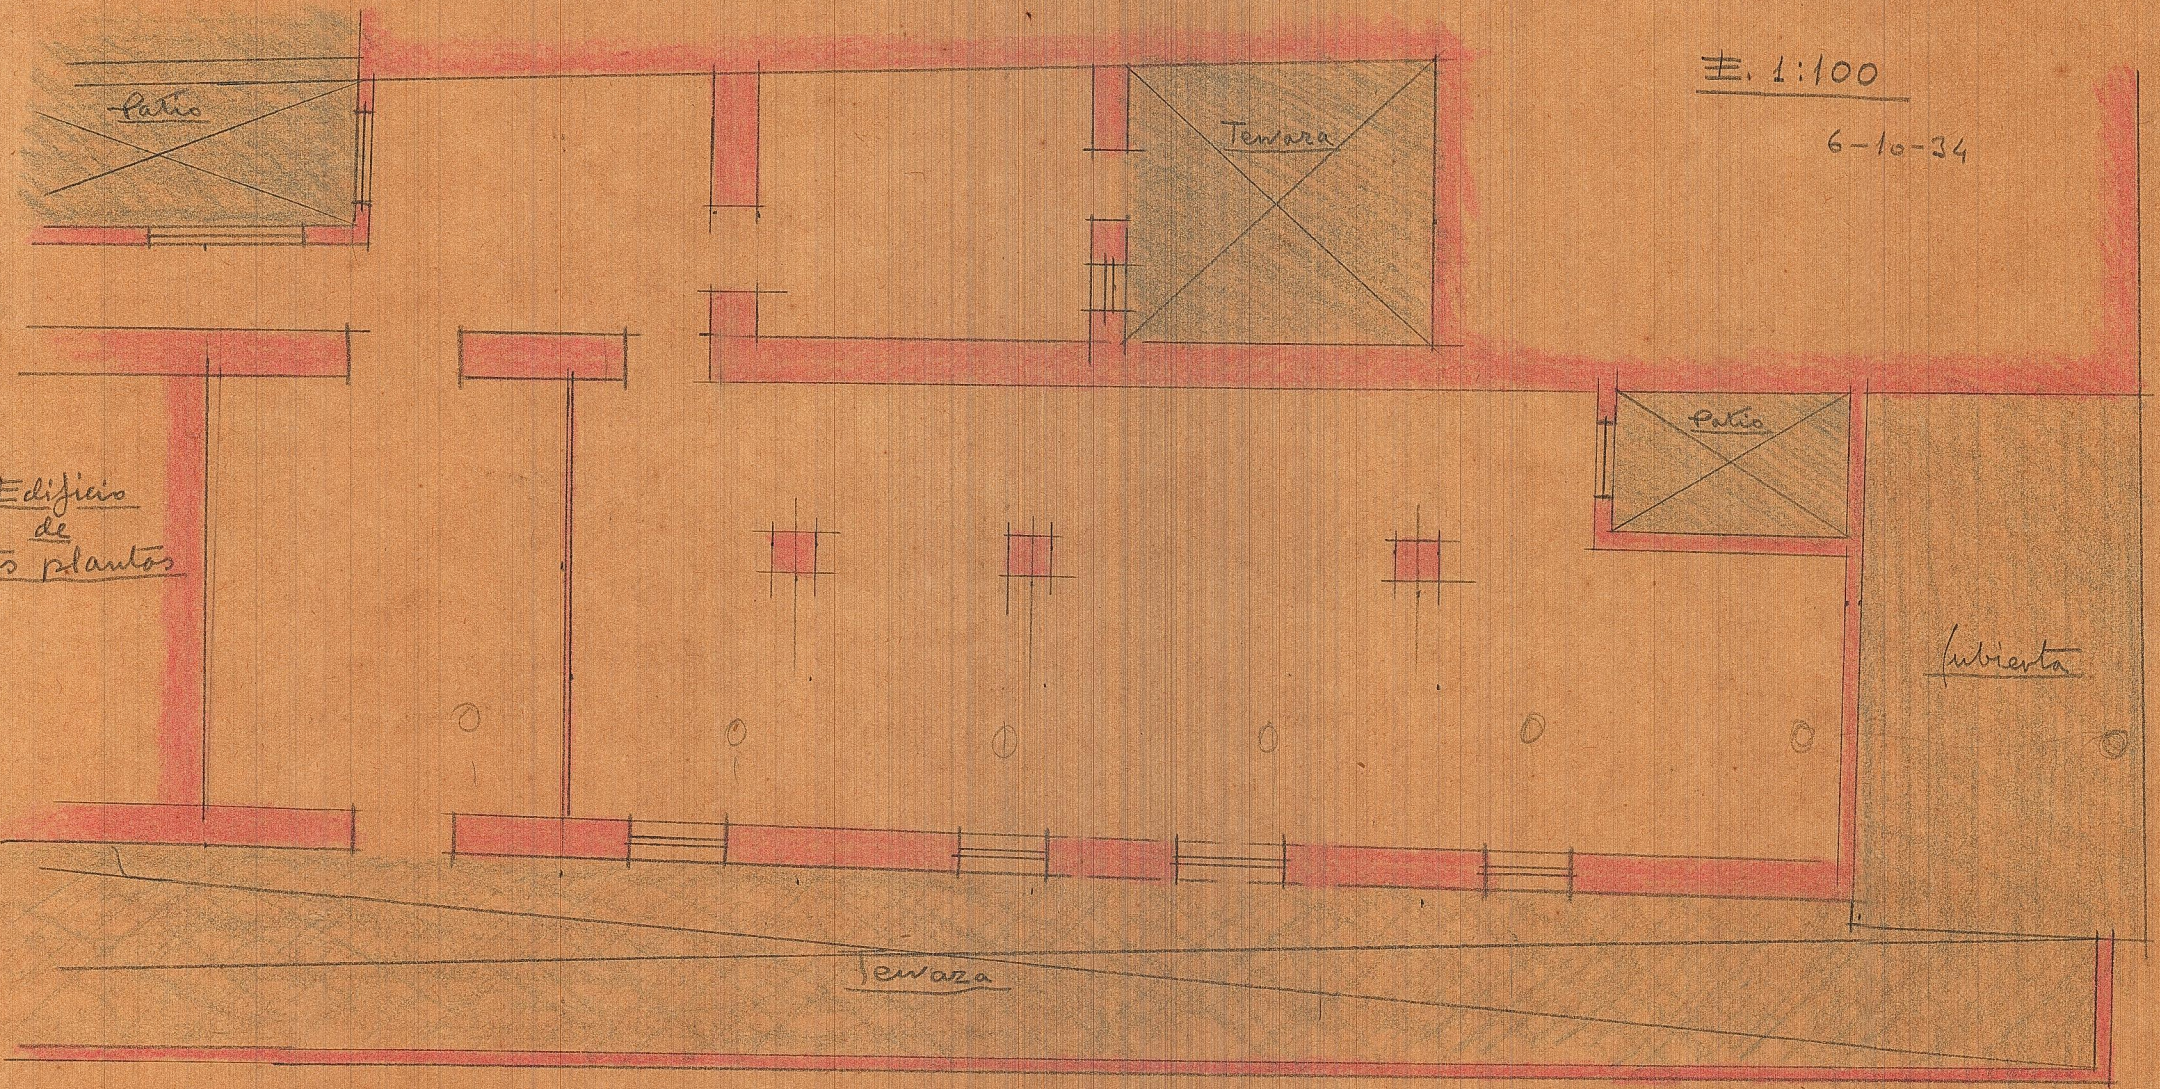

Patio


Ternera

Patio

Edificio de tres plantas

Cubierta

Ternera

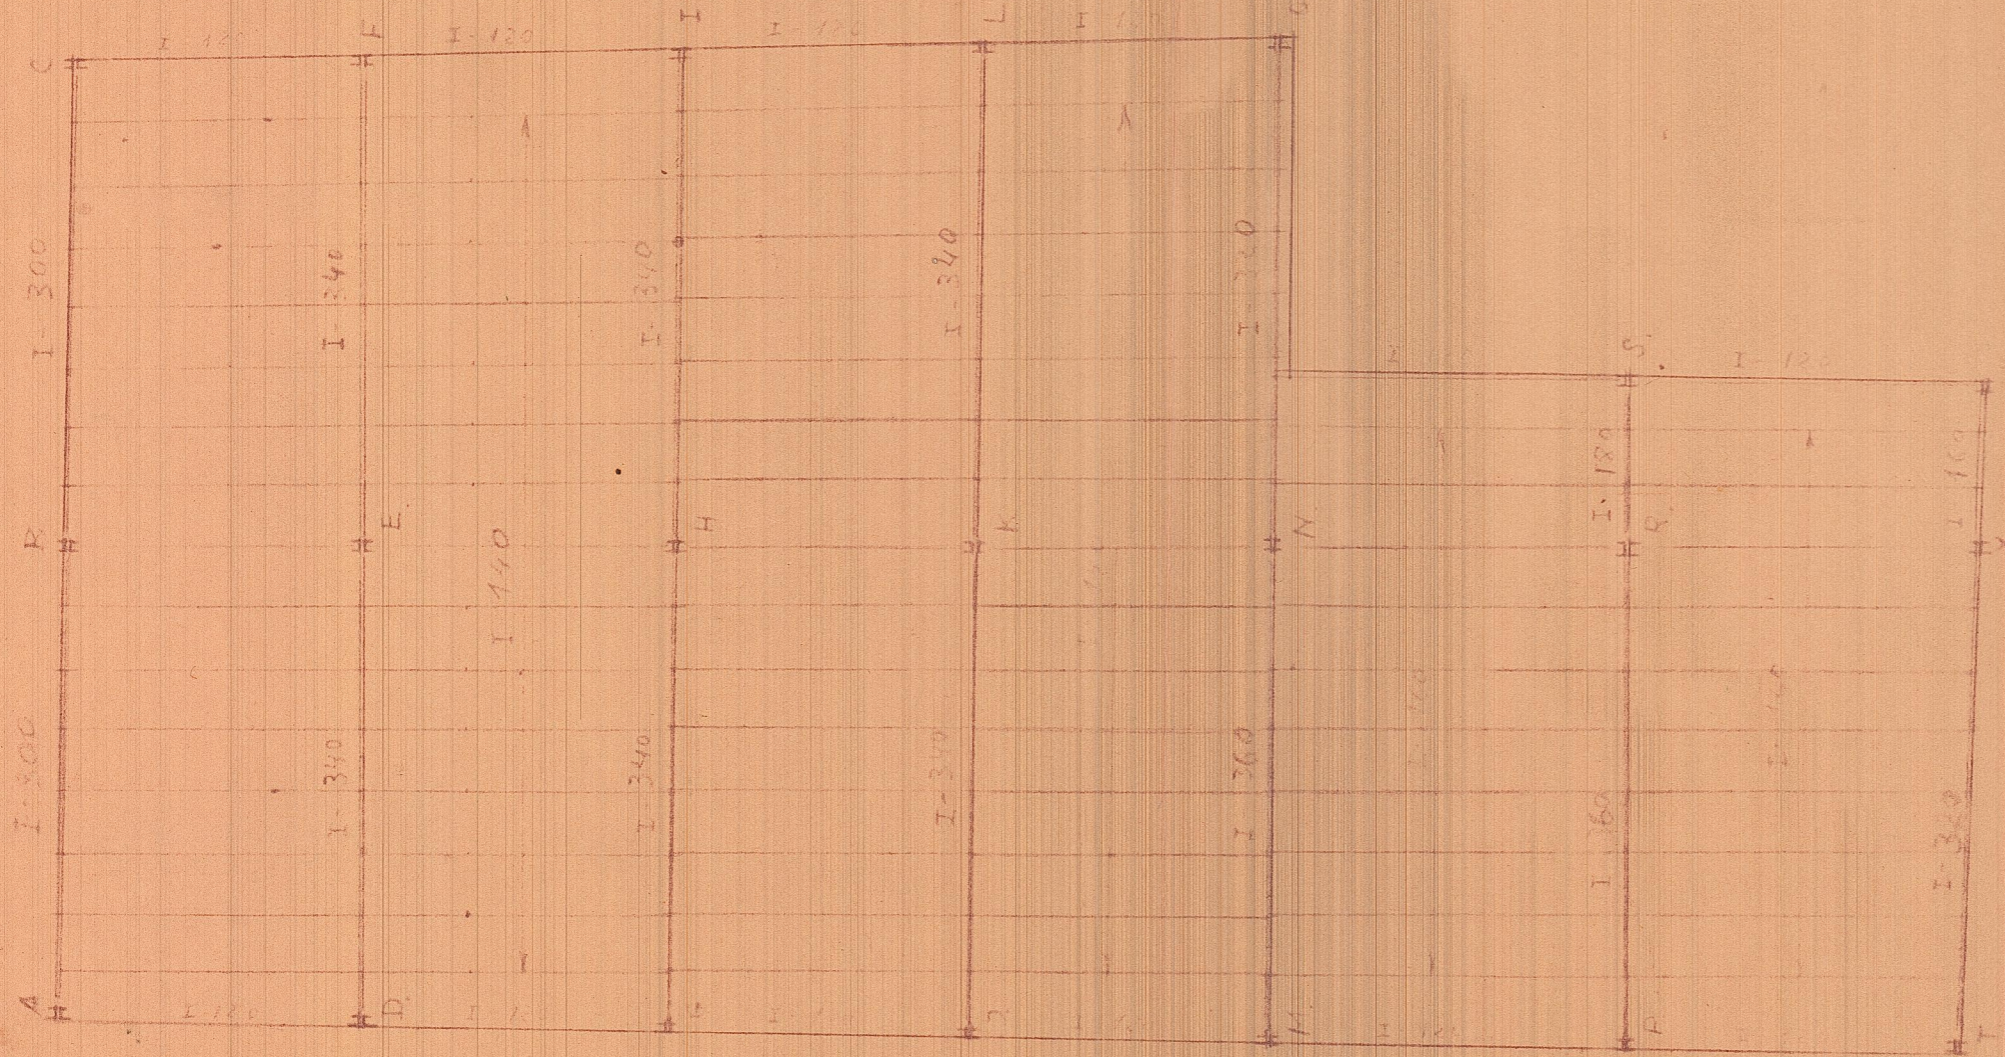

PLANTA 2ª


ALZADO DE SOPORTES





3 PLANTAS

HUJO DE MIGUEL MATEU
CONSTRUCCIONES METÁLICAS
VALENCIA

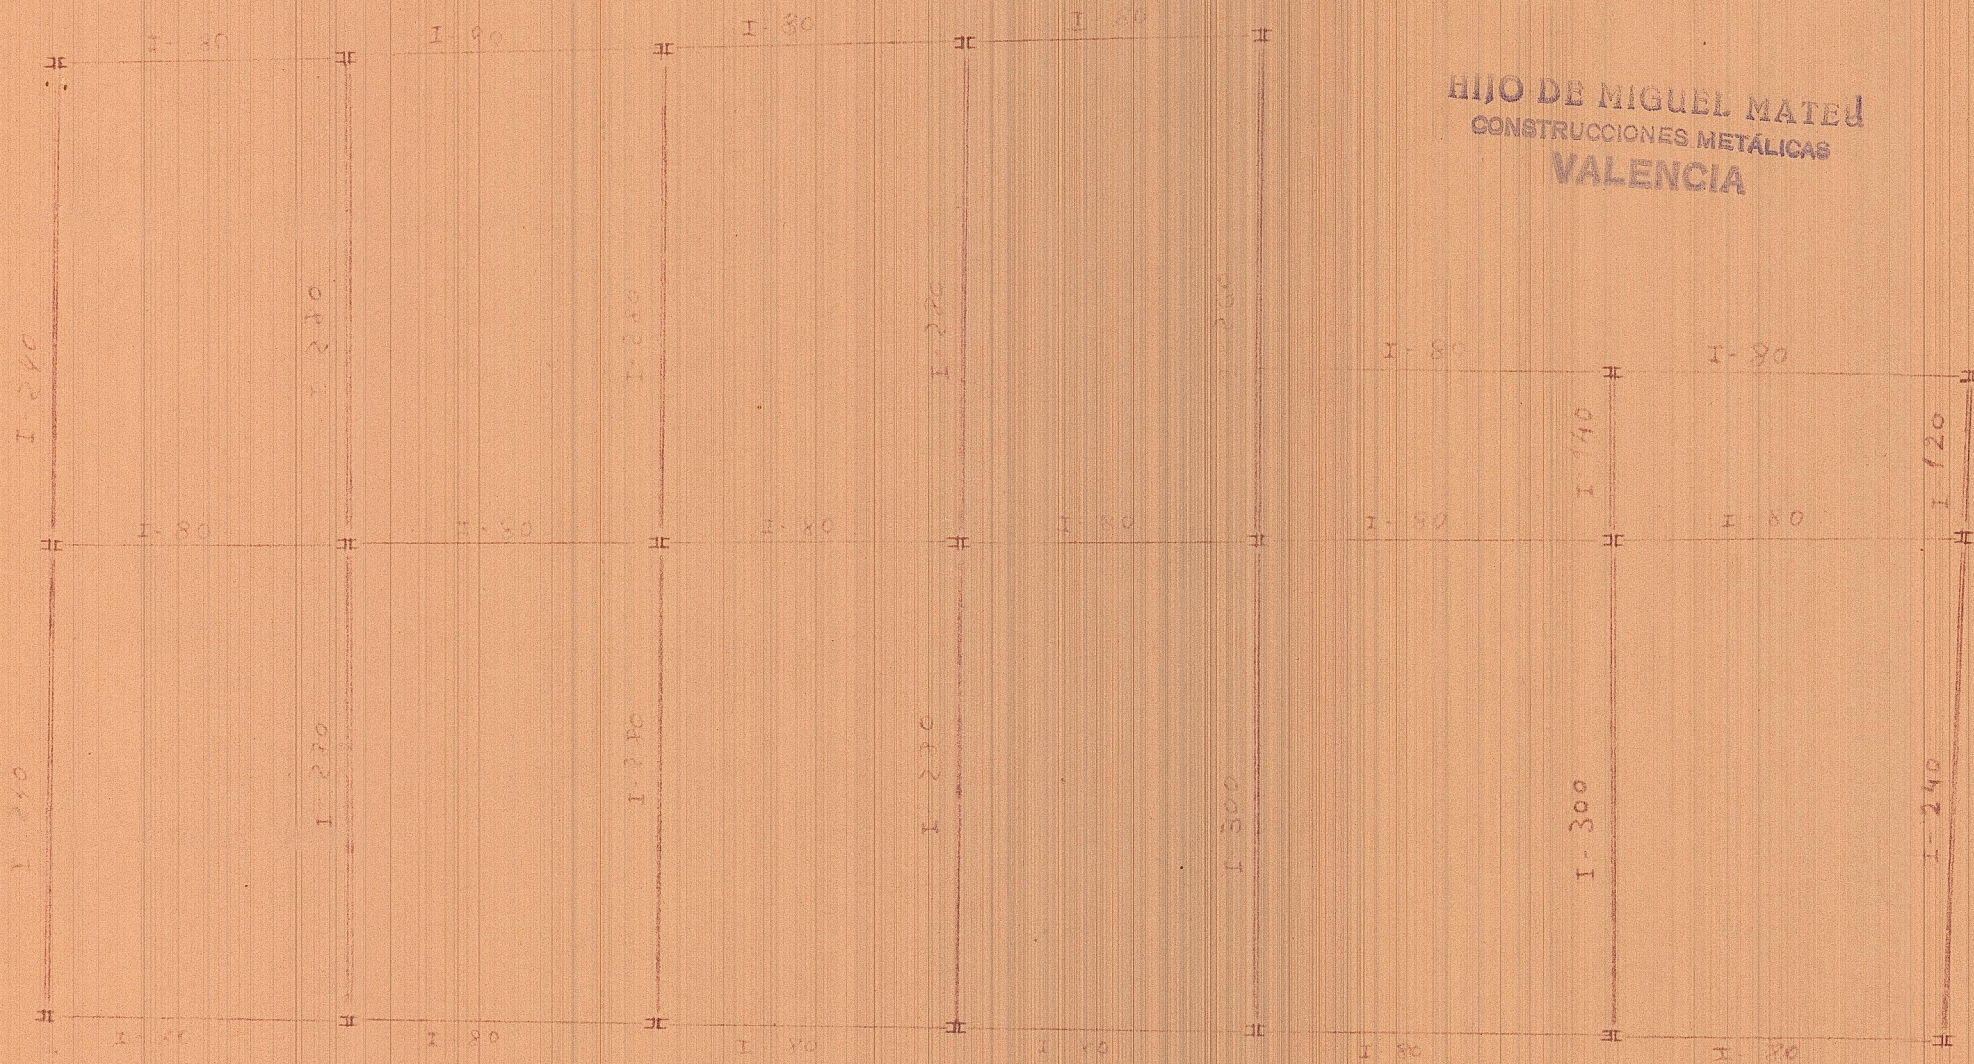

PLANTA 3ª