



- Reforma -
Plaza del Mercado nº 26.

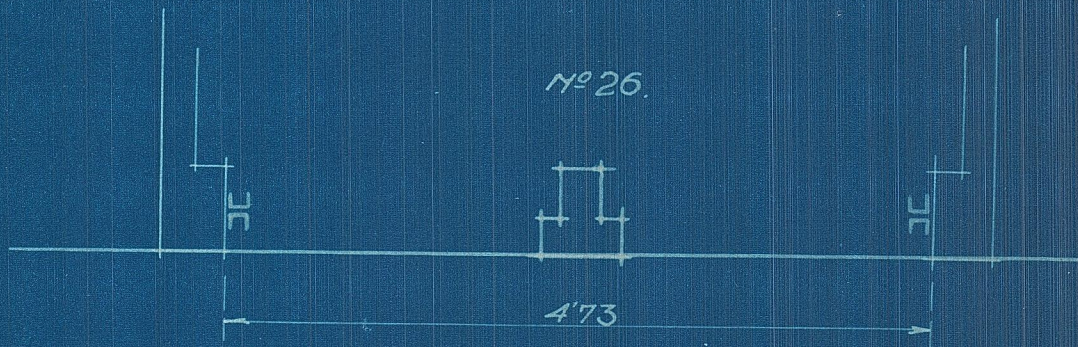

Planta
P. del Mercado

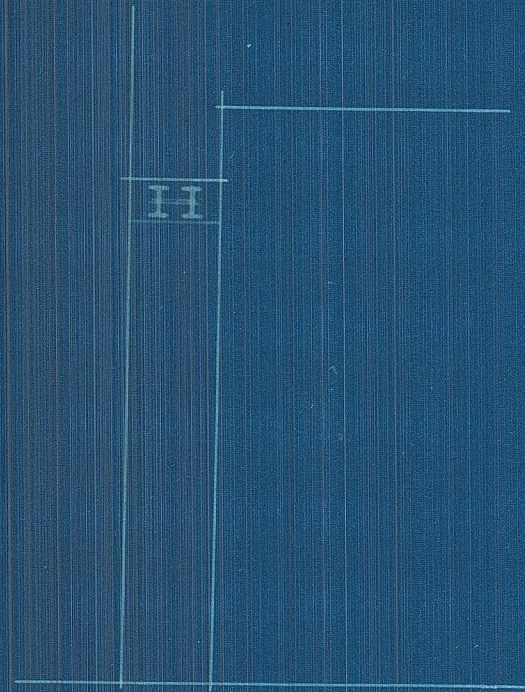

Sección

Escala 1:50
Valencia 21. Sepbre. 1935
El Arquitecto.