


Sección foto A-B = proyectada

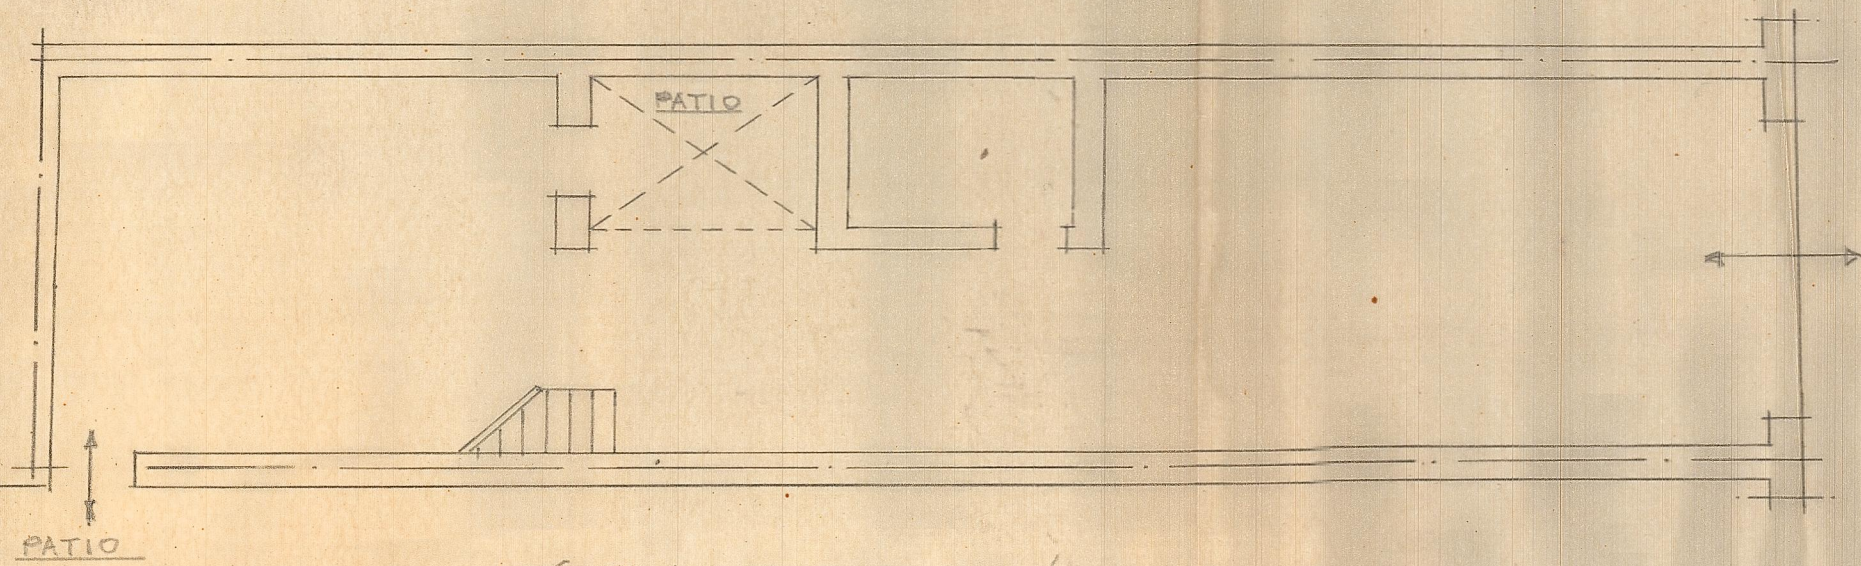


Planta baja = disposición actual

REFORMA DE LA PLANTA BAJA DEL EDIFICIO N°45
DE LA PLAZA DEL MERCADO PROPIEDAD DE
D. ENRIQUE IZQUIERDO MIQUEL — ESCALA = 1:100

Valencia y Junio de 1957
 EL ARQUITECTO

EDIFICIO N°46 DEL MISMO PROPIETARIO

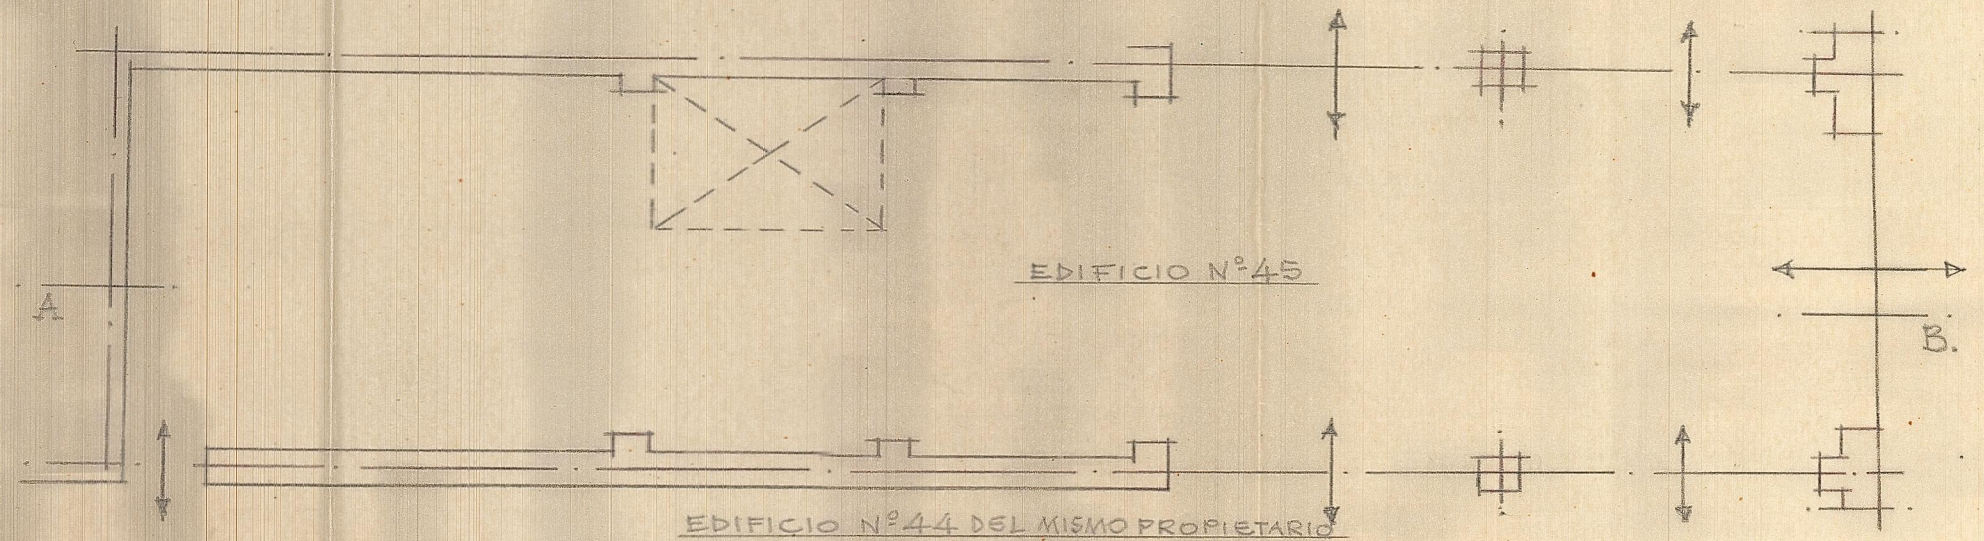

Planta baja = disposición que se proyecta