
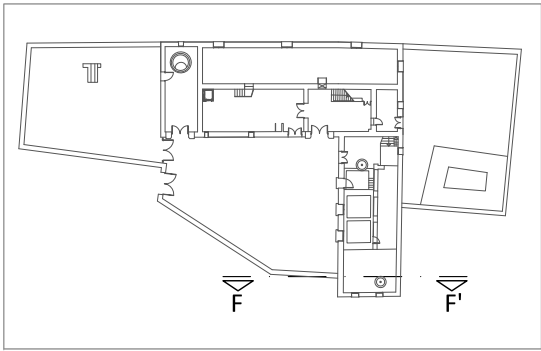
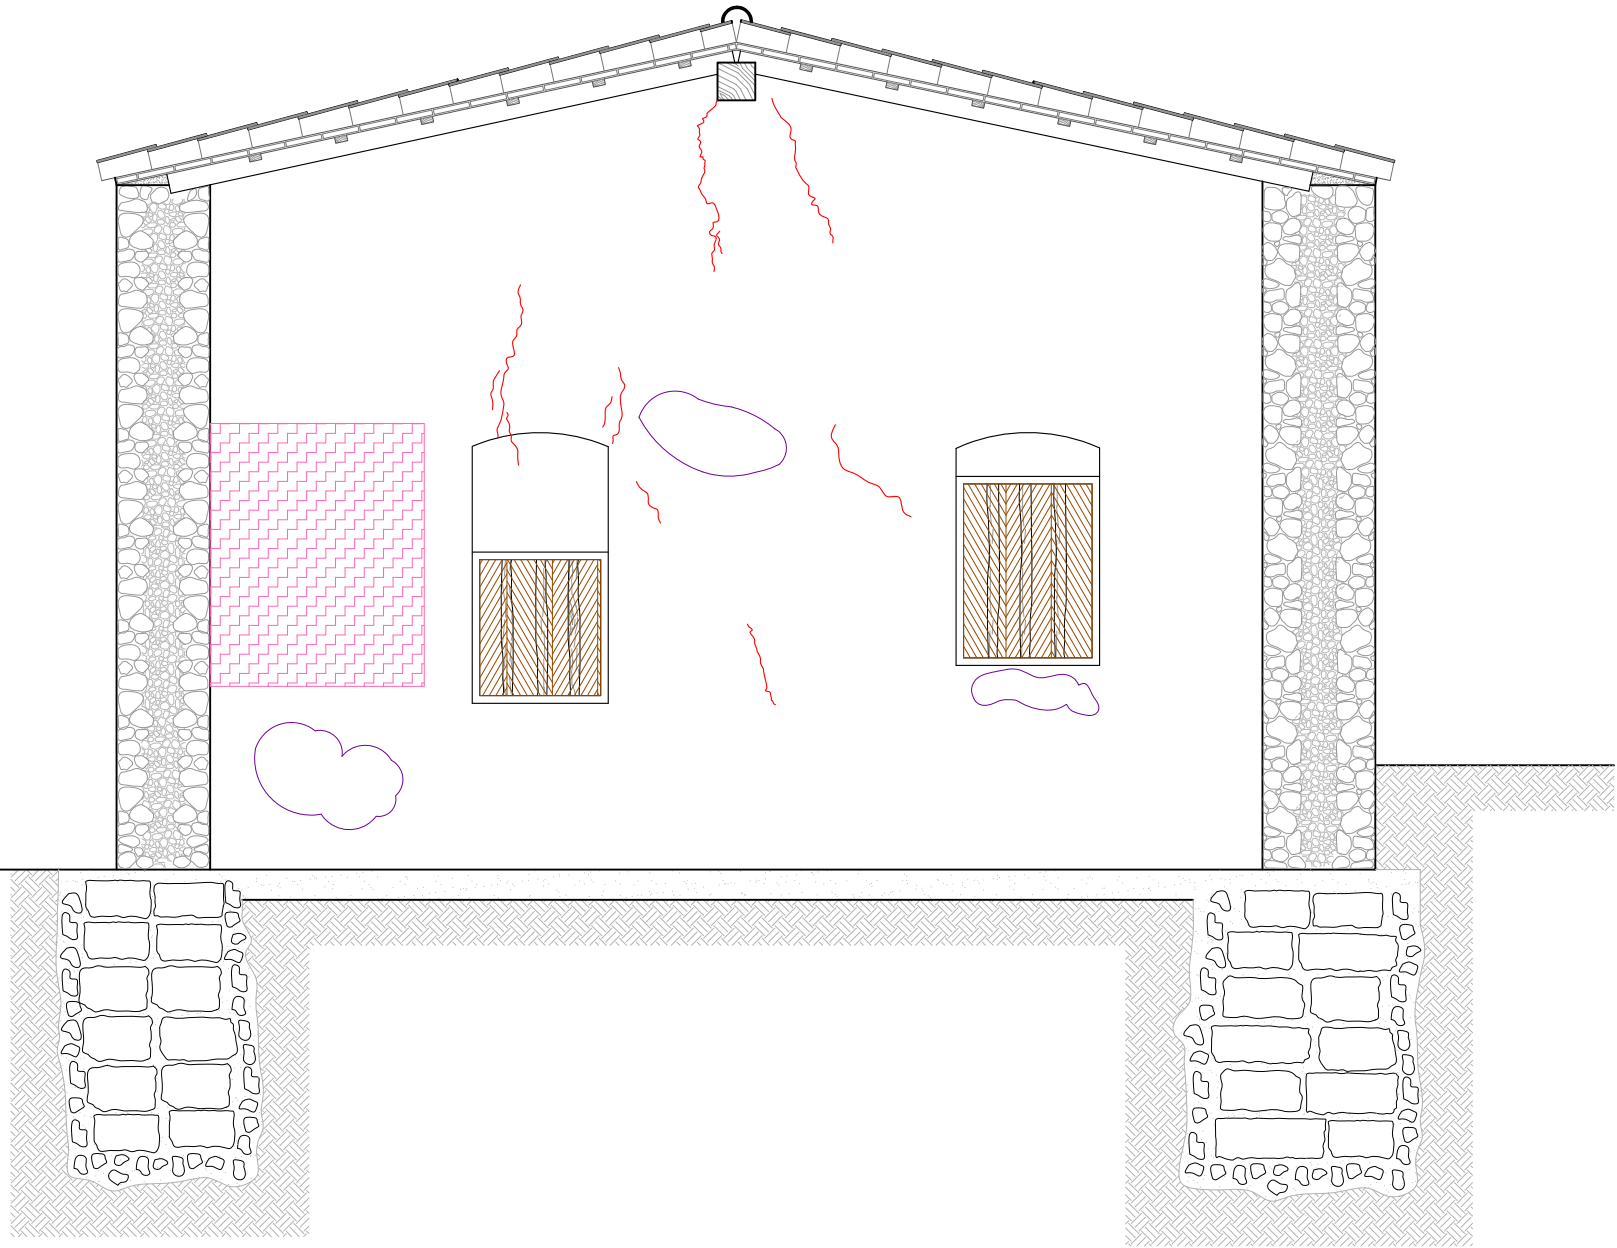


LEYENDA DE LA PATOLOGÍA	
	Humedad
	Grietas y fisuras
	Falta de material
	Perdida de mortero
	Cegados
	Parcheados
	Madera deteriorada
	Graffitis
	Pérdida de solado

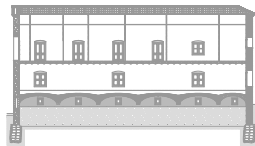

<div>PROYECTO FINAL DE CARRERA CIENTÍFICO-TÉCNICO</div> <div></div> <div>Escuela Técnica Superior de Gestión en la Edificación</div>	EVOLUCIÓN CONSTRUCTIVA DE LA CASA DE LA SEÑORÍA DE OLOCAU. ESTUDIO PREVIO		
	EMPLAZAMIENTO	C/ SAN JOSÉ - OLOCAU (VALENCIA)	PLANO Nº
	PLANO	PATOLOGÍAS SECCIÓN F-F'	7.06
	ALUMNA	ARANCHA YAGÜE ALBERICH	ESCALA
	TUTOR	Mª CONCEPCIÓN LÓPEZ GONZÁLEZ JORGE GARCÍA VALLDECABRES	1/50