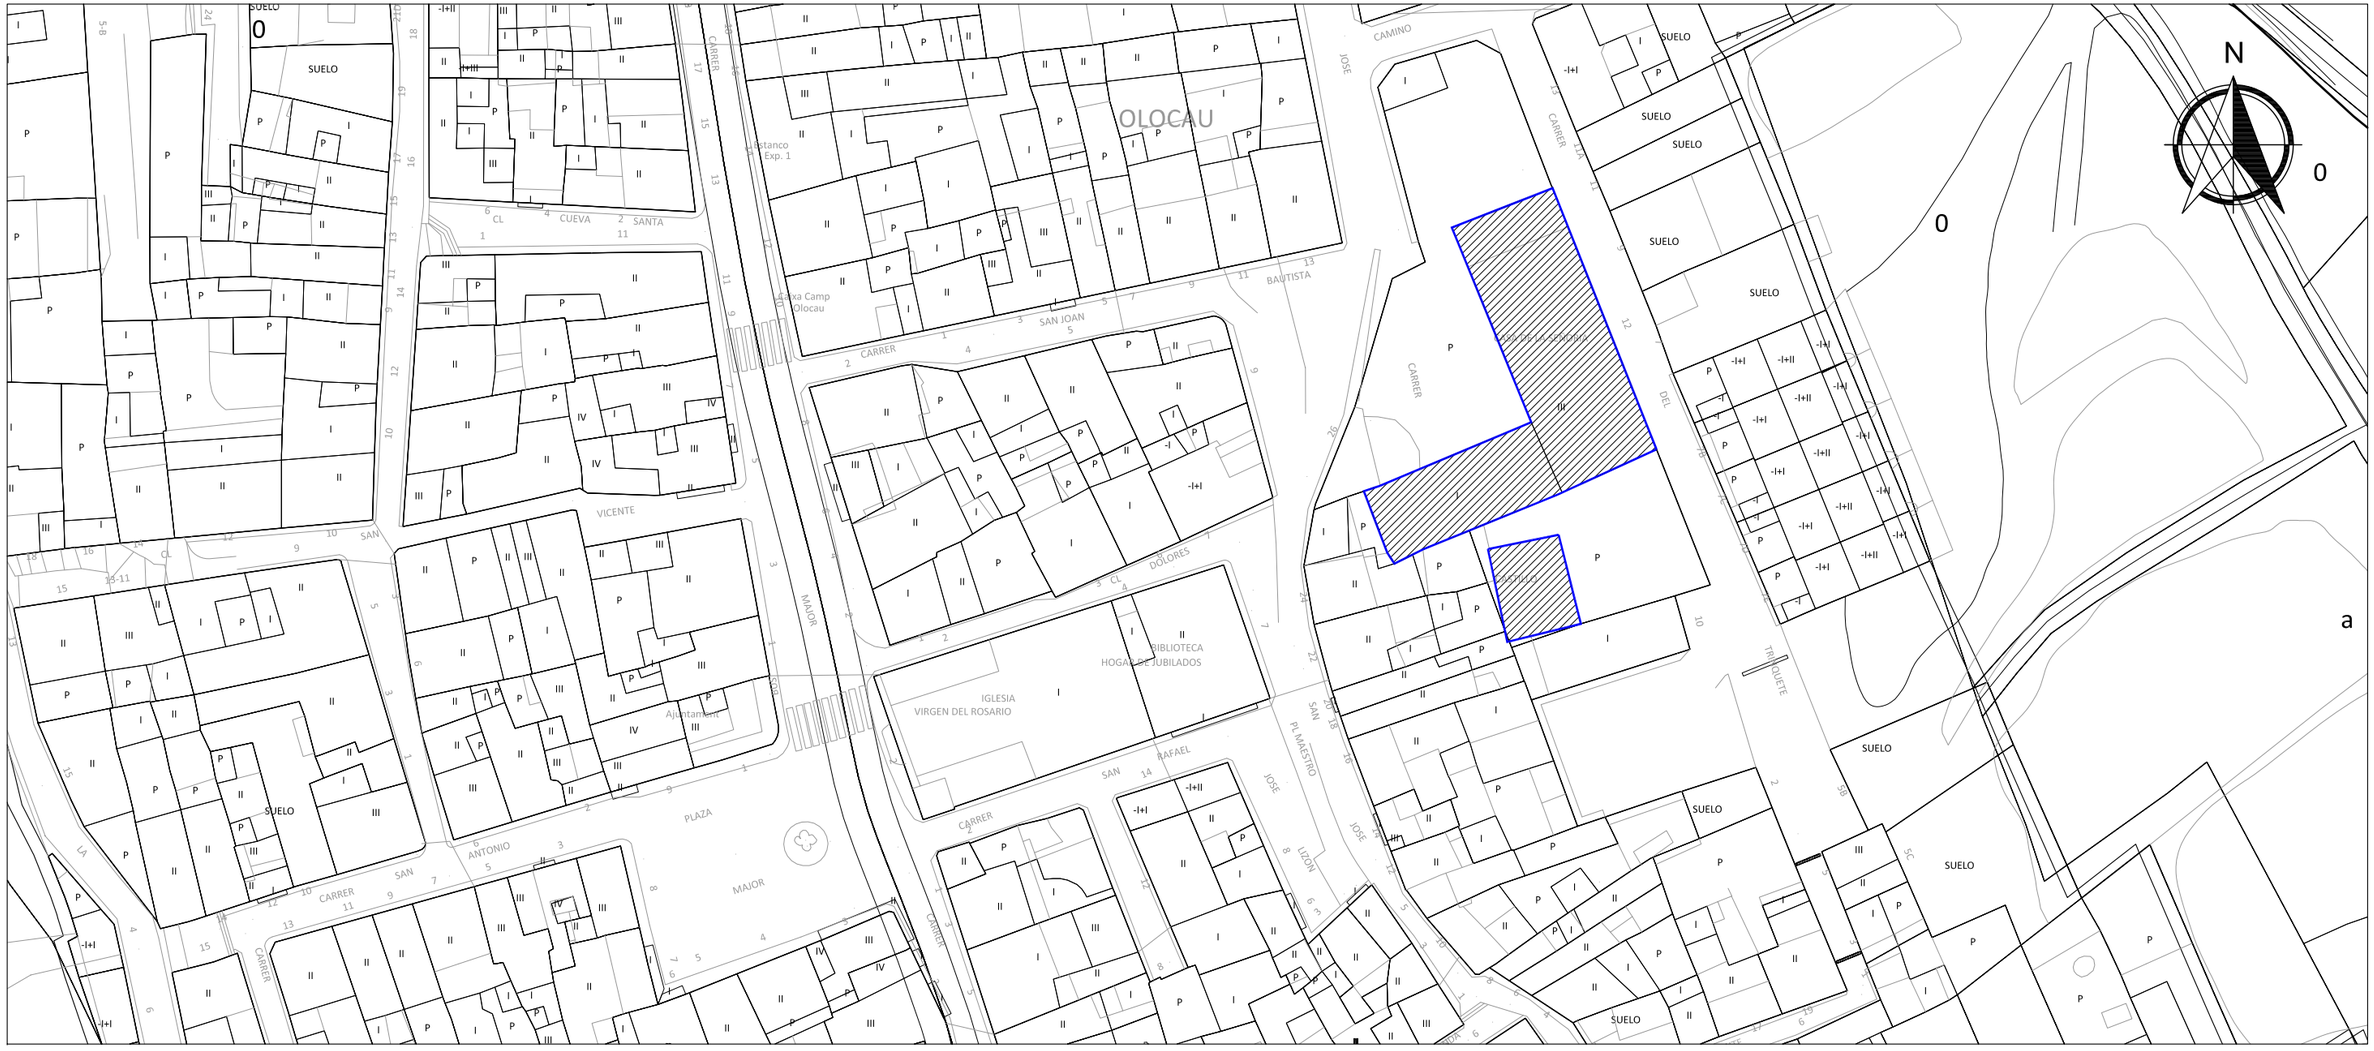

PROYECTO FINAL DE CARRERA
CIENTÍFICO-TÉCNICO

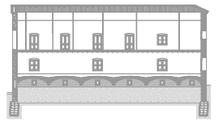

Escuela Técnica Superior de Gestión en la Edificación

EVOLUCIÓN CONSTRUCTIVA DE LA CASA DE LA SEÑORÍA DE OLOCAU. ESTUDIO PREVIO

EMPLAZAMIENTO	C/ SAN JOSÉ - OLOCAU (VALENCIA)	PLANO Nº
PLANO	SITUACIÓN	1.00
ALUMNA	ARANCHA YAGÜE ALBERICH	ESCALA
TUTOR	Mª CONCEPCIÓN LÓPEZ GONZÁLEZ JORGE GARCÍA VALLDECABRES	1/700