



sección

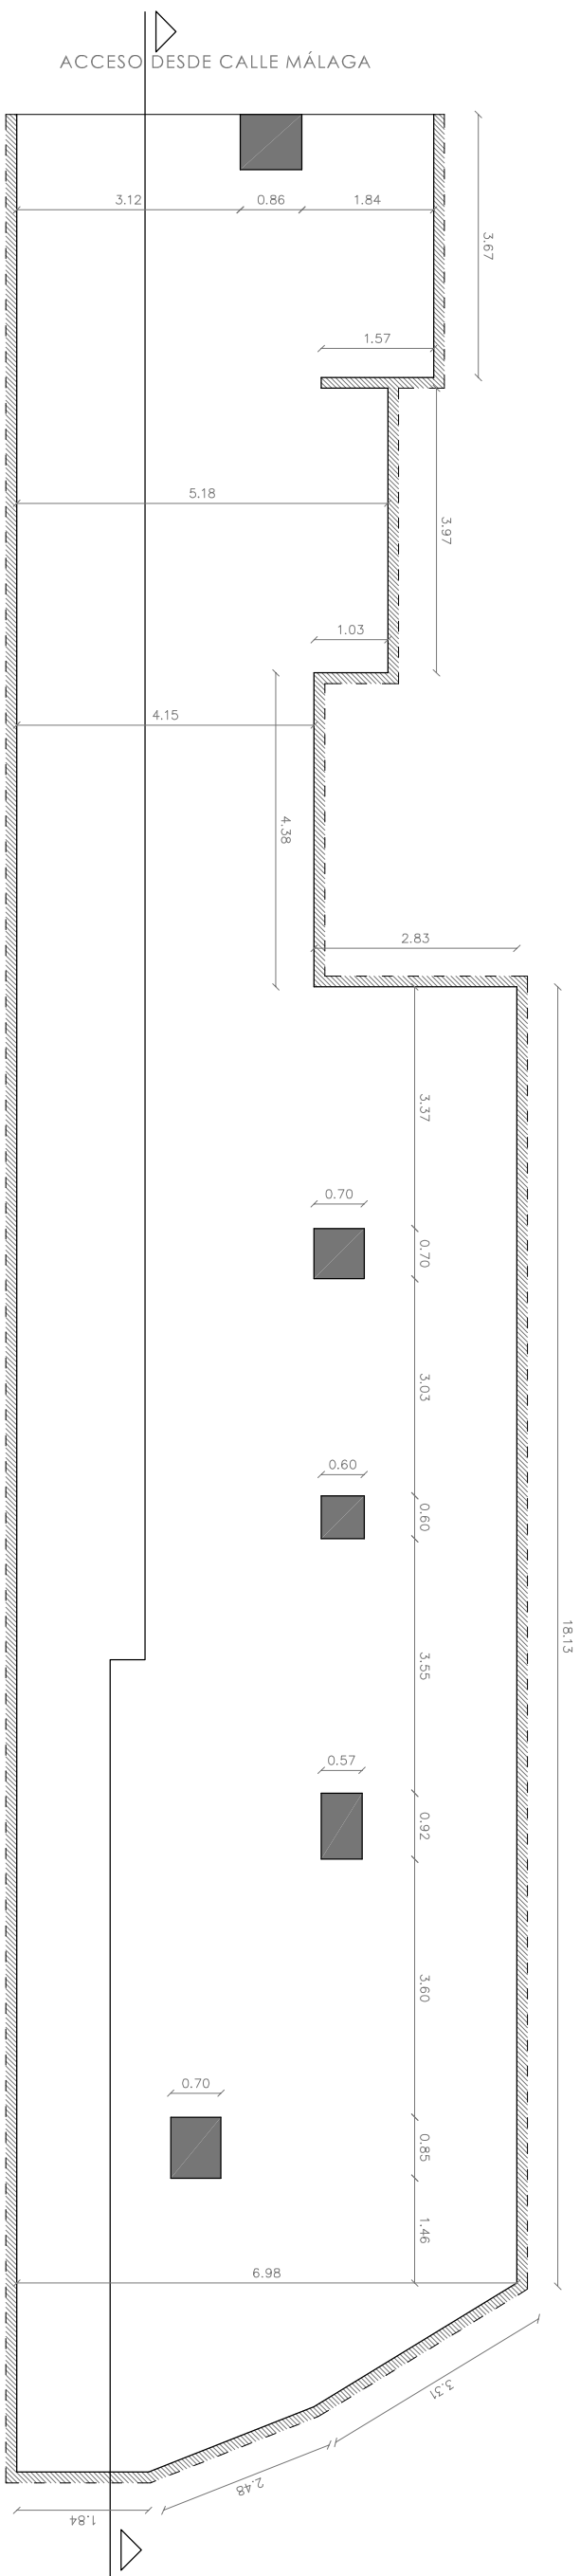

planta

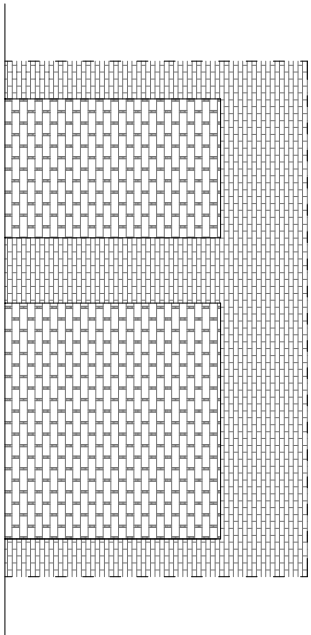

alzado

			
ALUMNO:	RICARDO VALERO BIOT	Plano nº	Escala
	2		1:100
Actividad en C/ Málaga nº 24		Estado Actual	
PROYECTO FINAL DE GRADO		Curso: 2010/2011	