


Edificio nº 21, de la calle del Pintor Pinazo

Estructura metálica

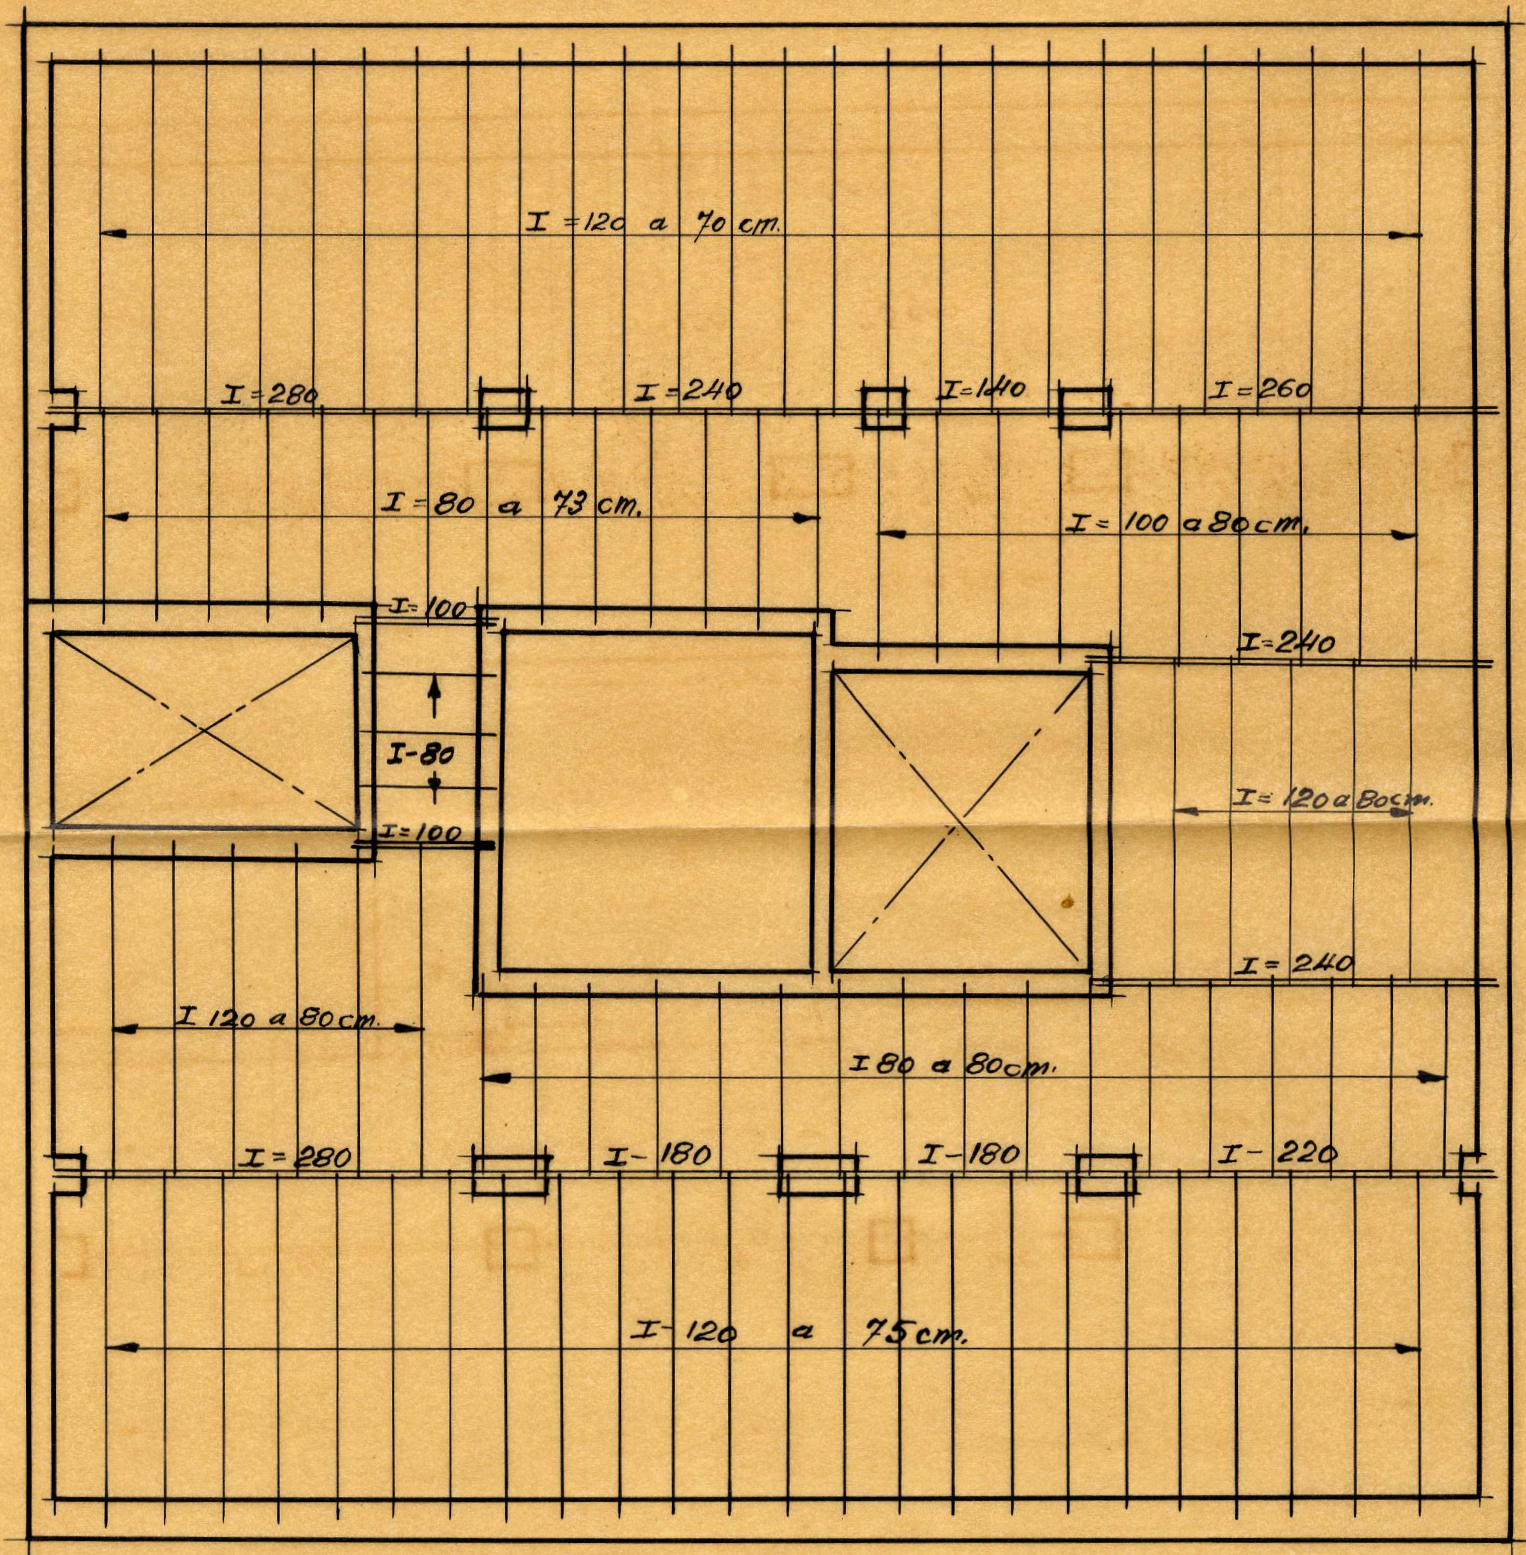

Escala 1:100
Valencia 11, Mayo 1942
El Arquitecto