




Exmcl. I^{ra} Baronesa de Casa Soler
Valencia

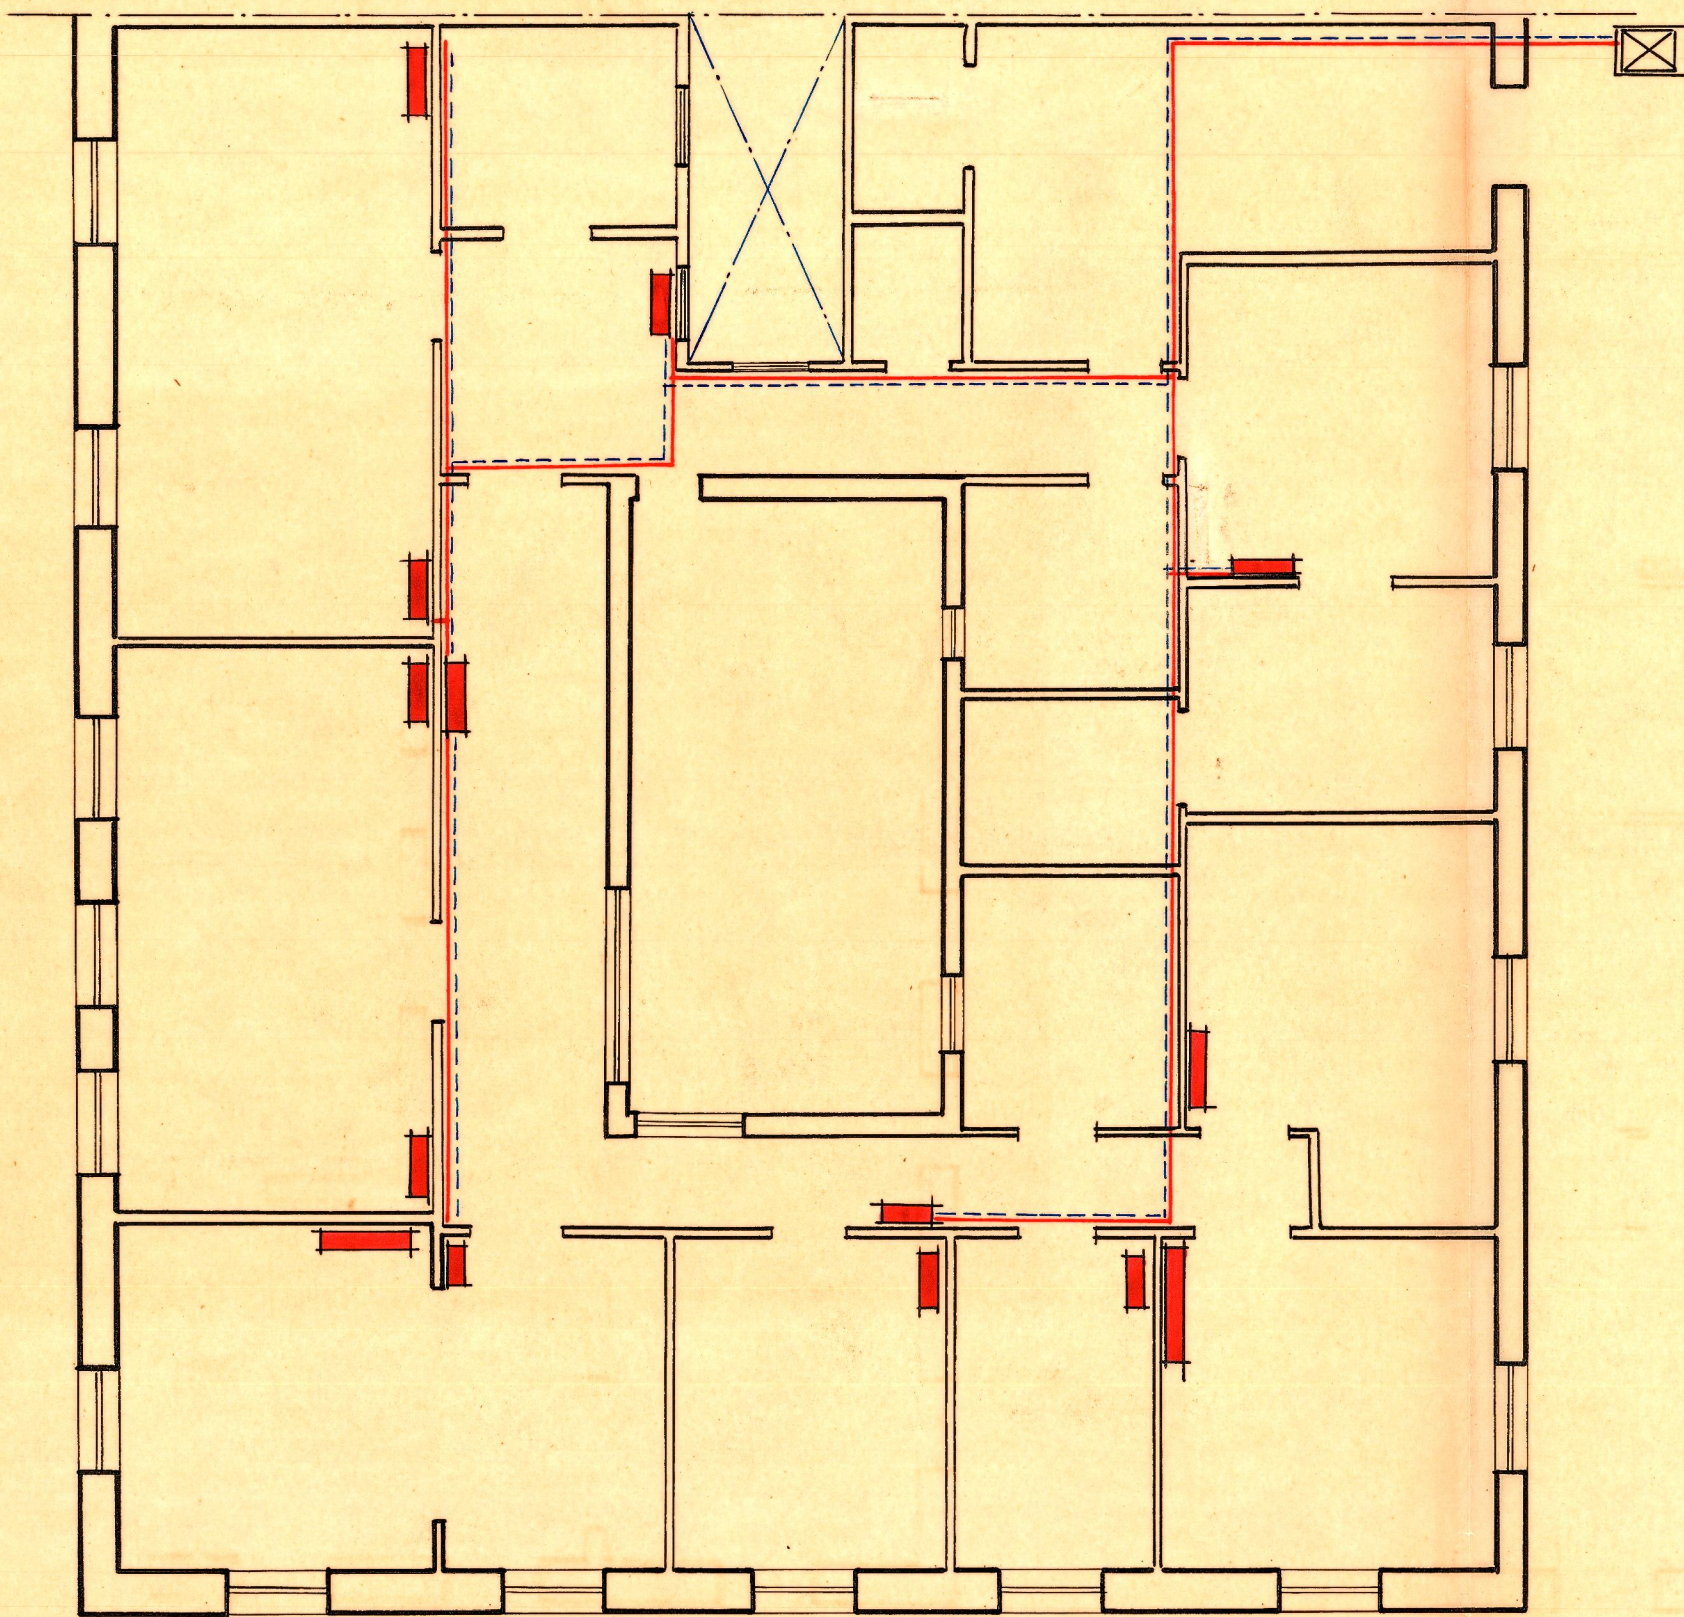

Piso entresuelo

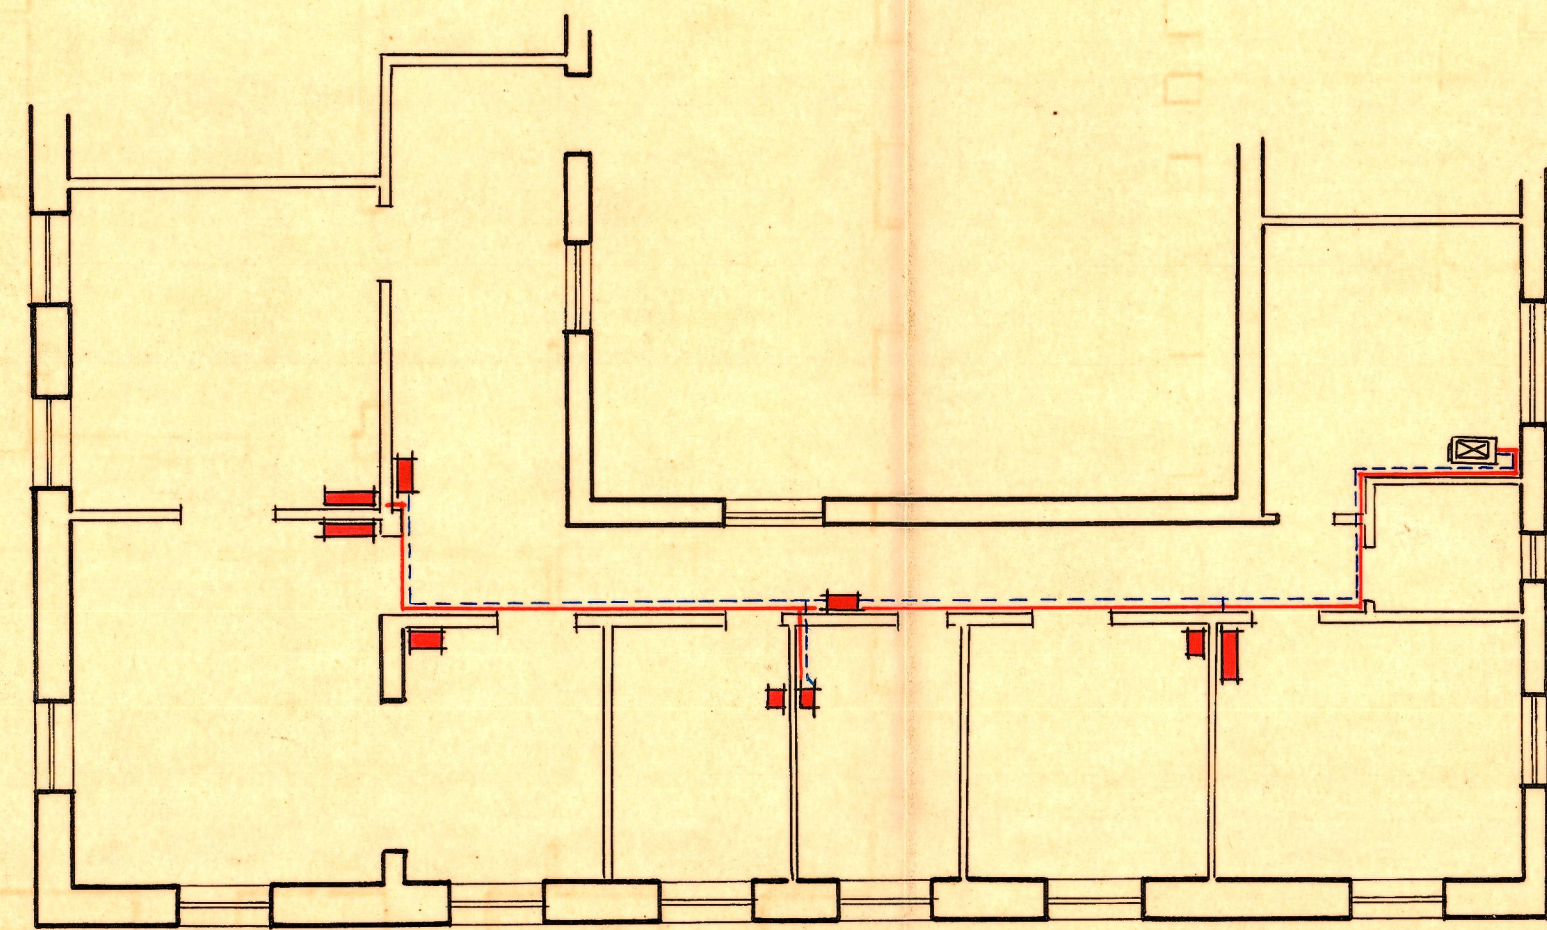

1º y 2º izquierdas

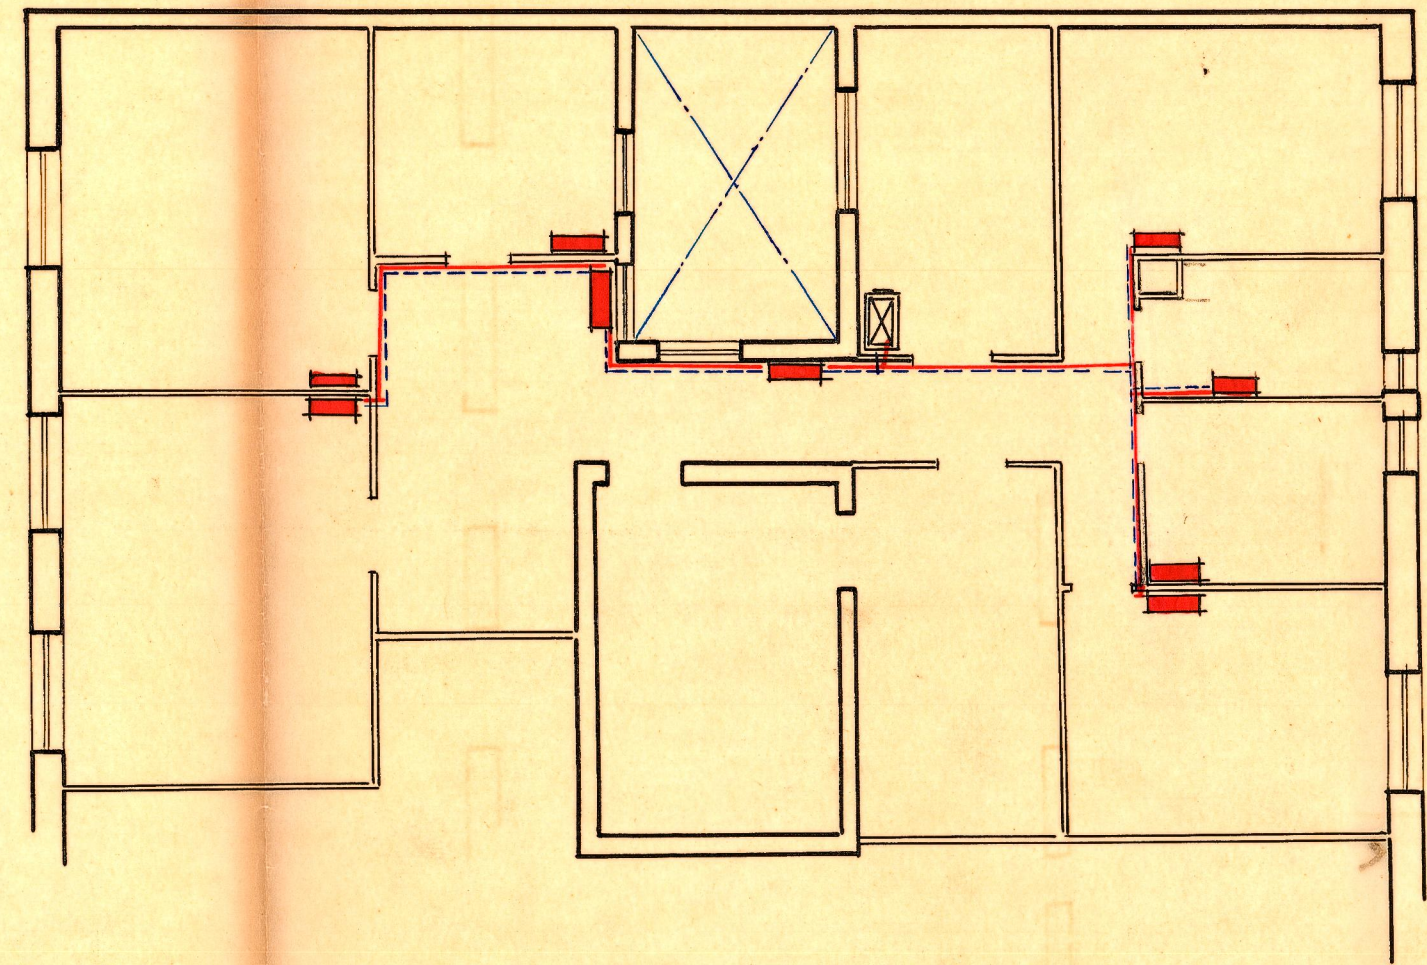

3º derechas

Escala: 1:100