


PROYECTO DE EDIFICIO
EN RUBIELOS DE MORA

Escala 1:100
Valencia Junio 1944
El Arquitecto

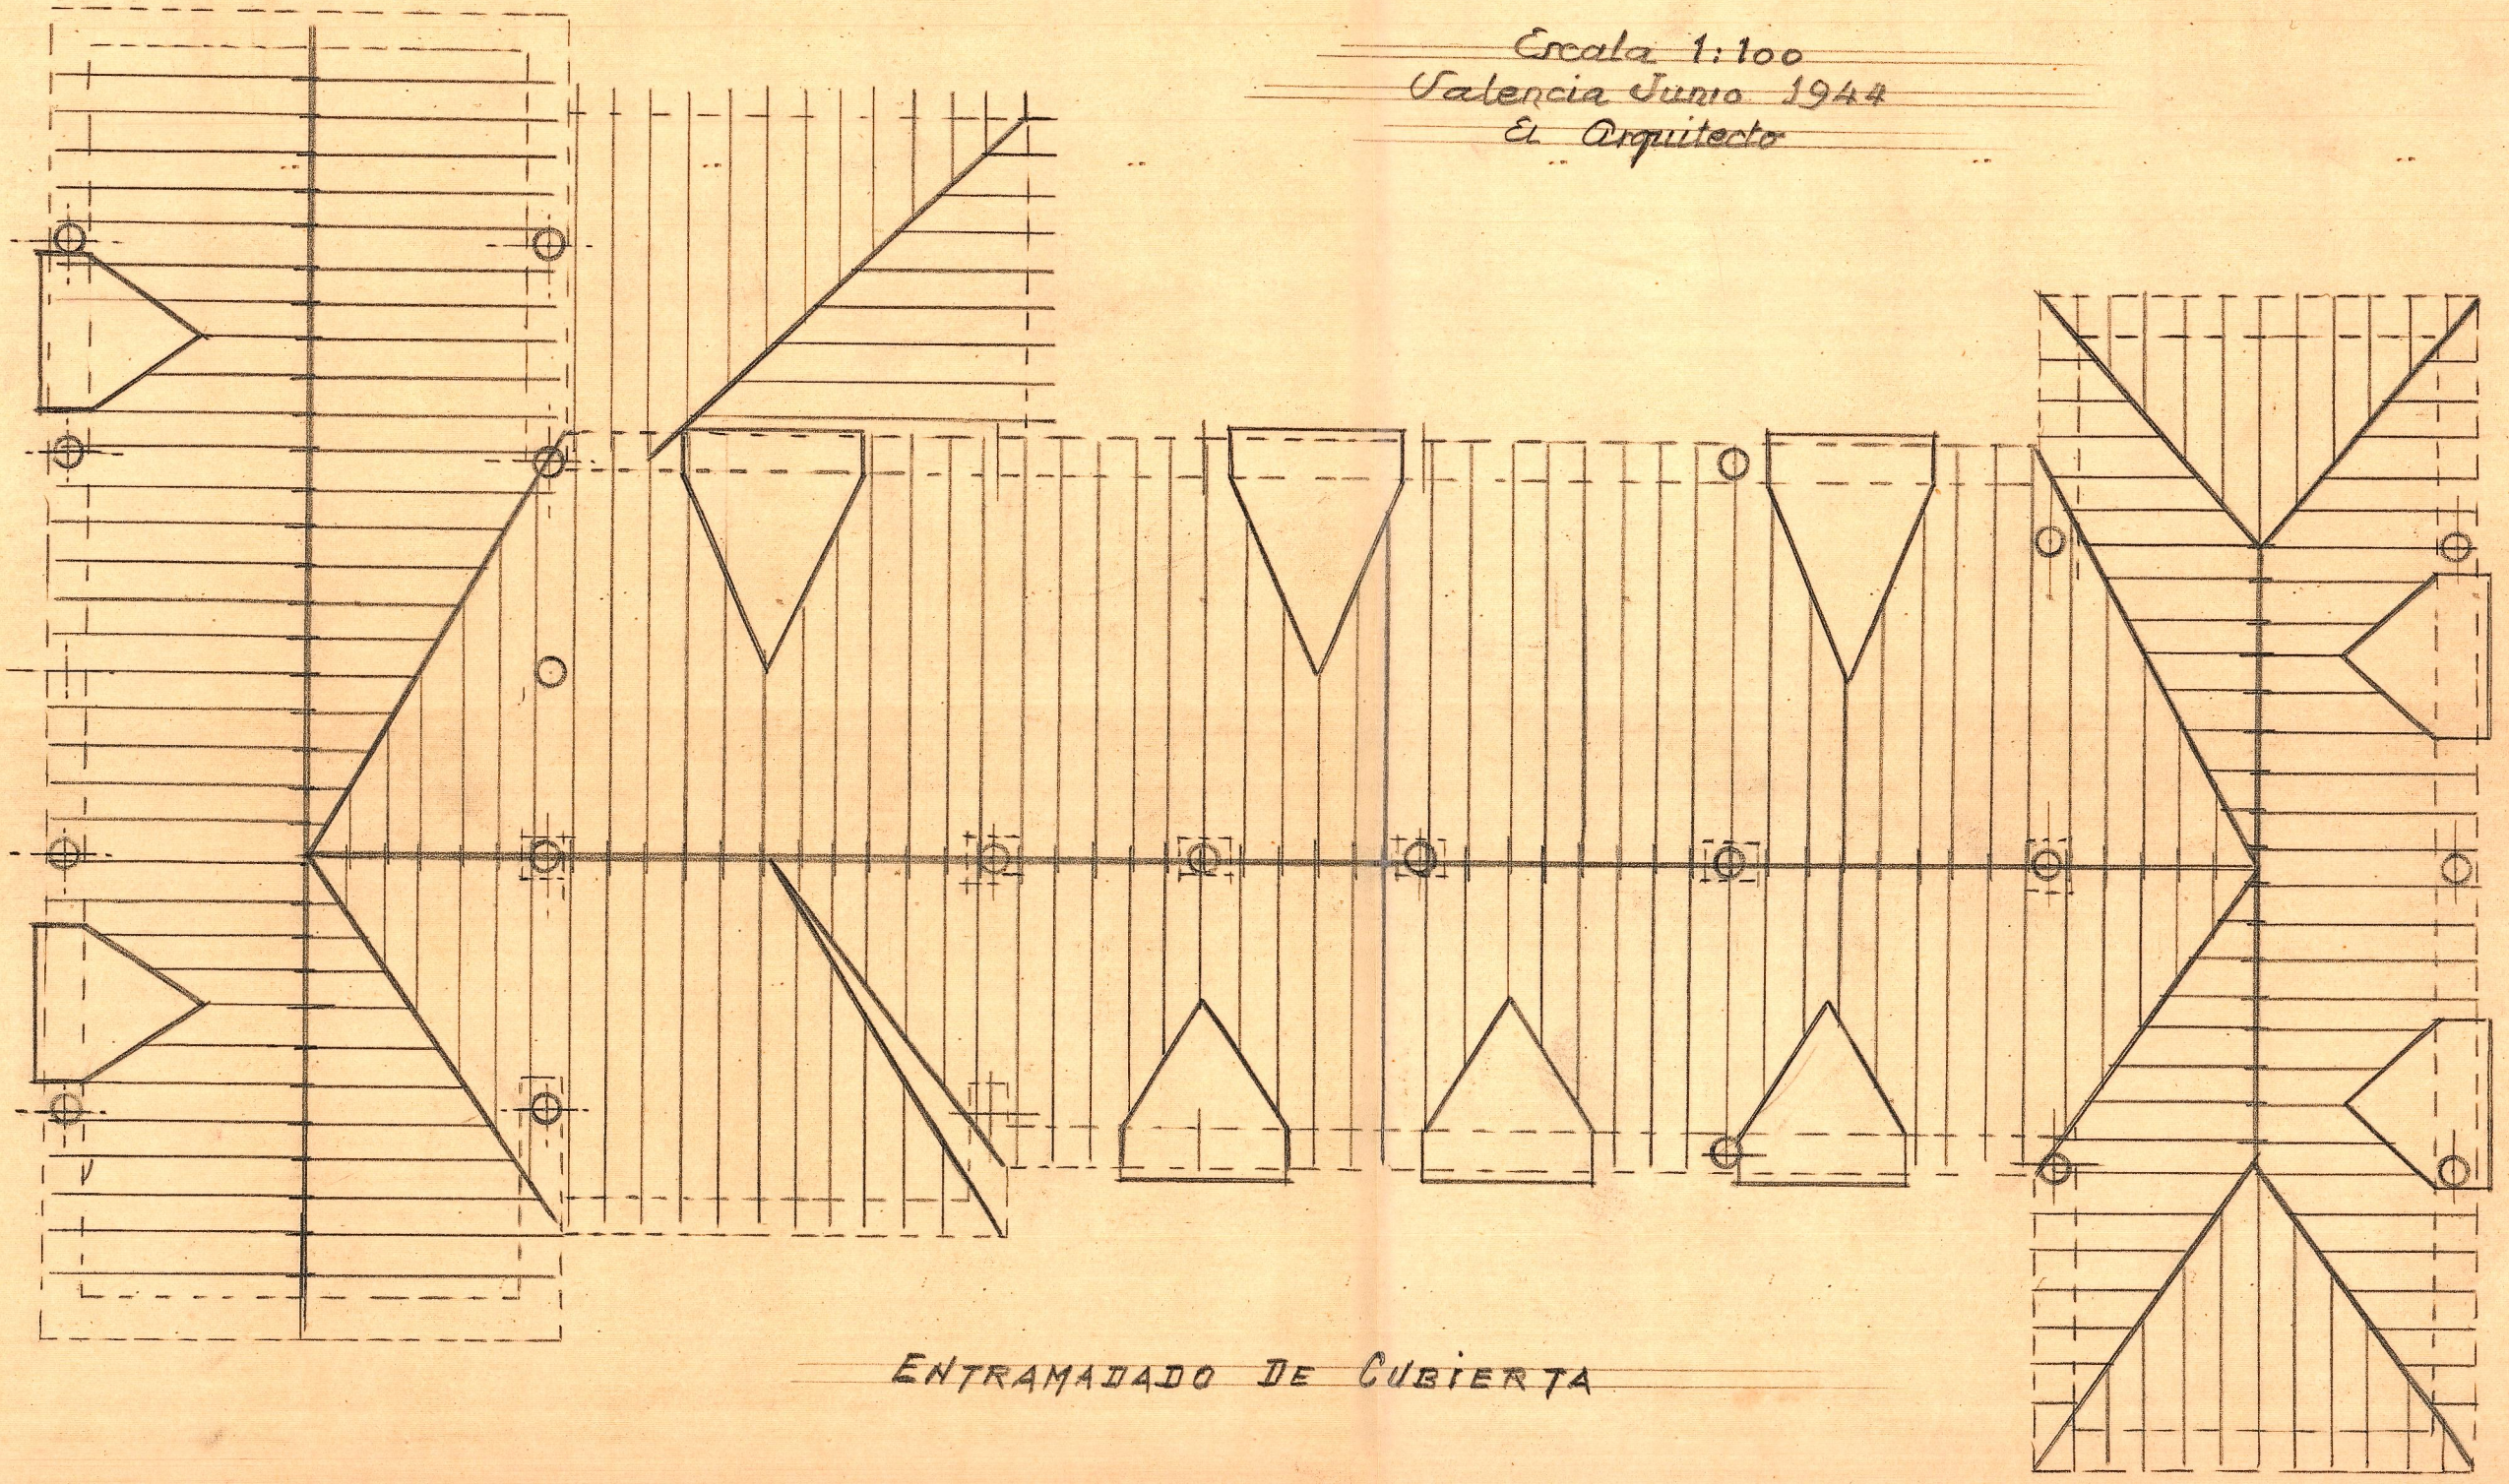

ENTRAMADO DE CUBIERTA