


CALLE DE VERCHER

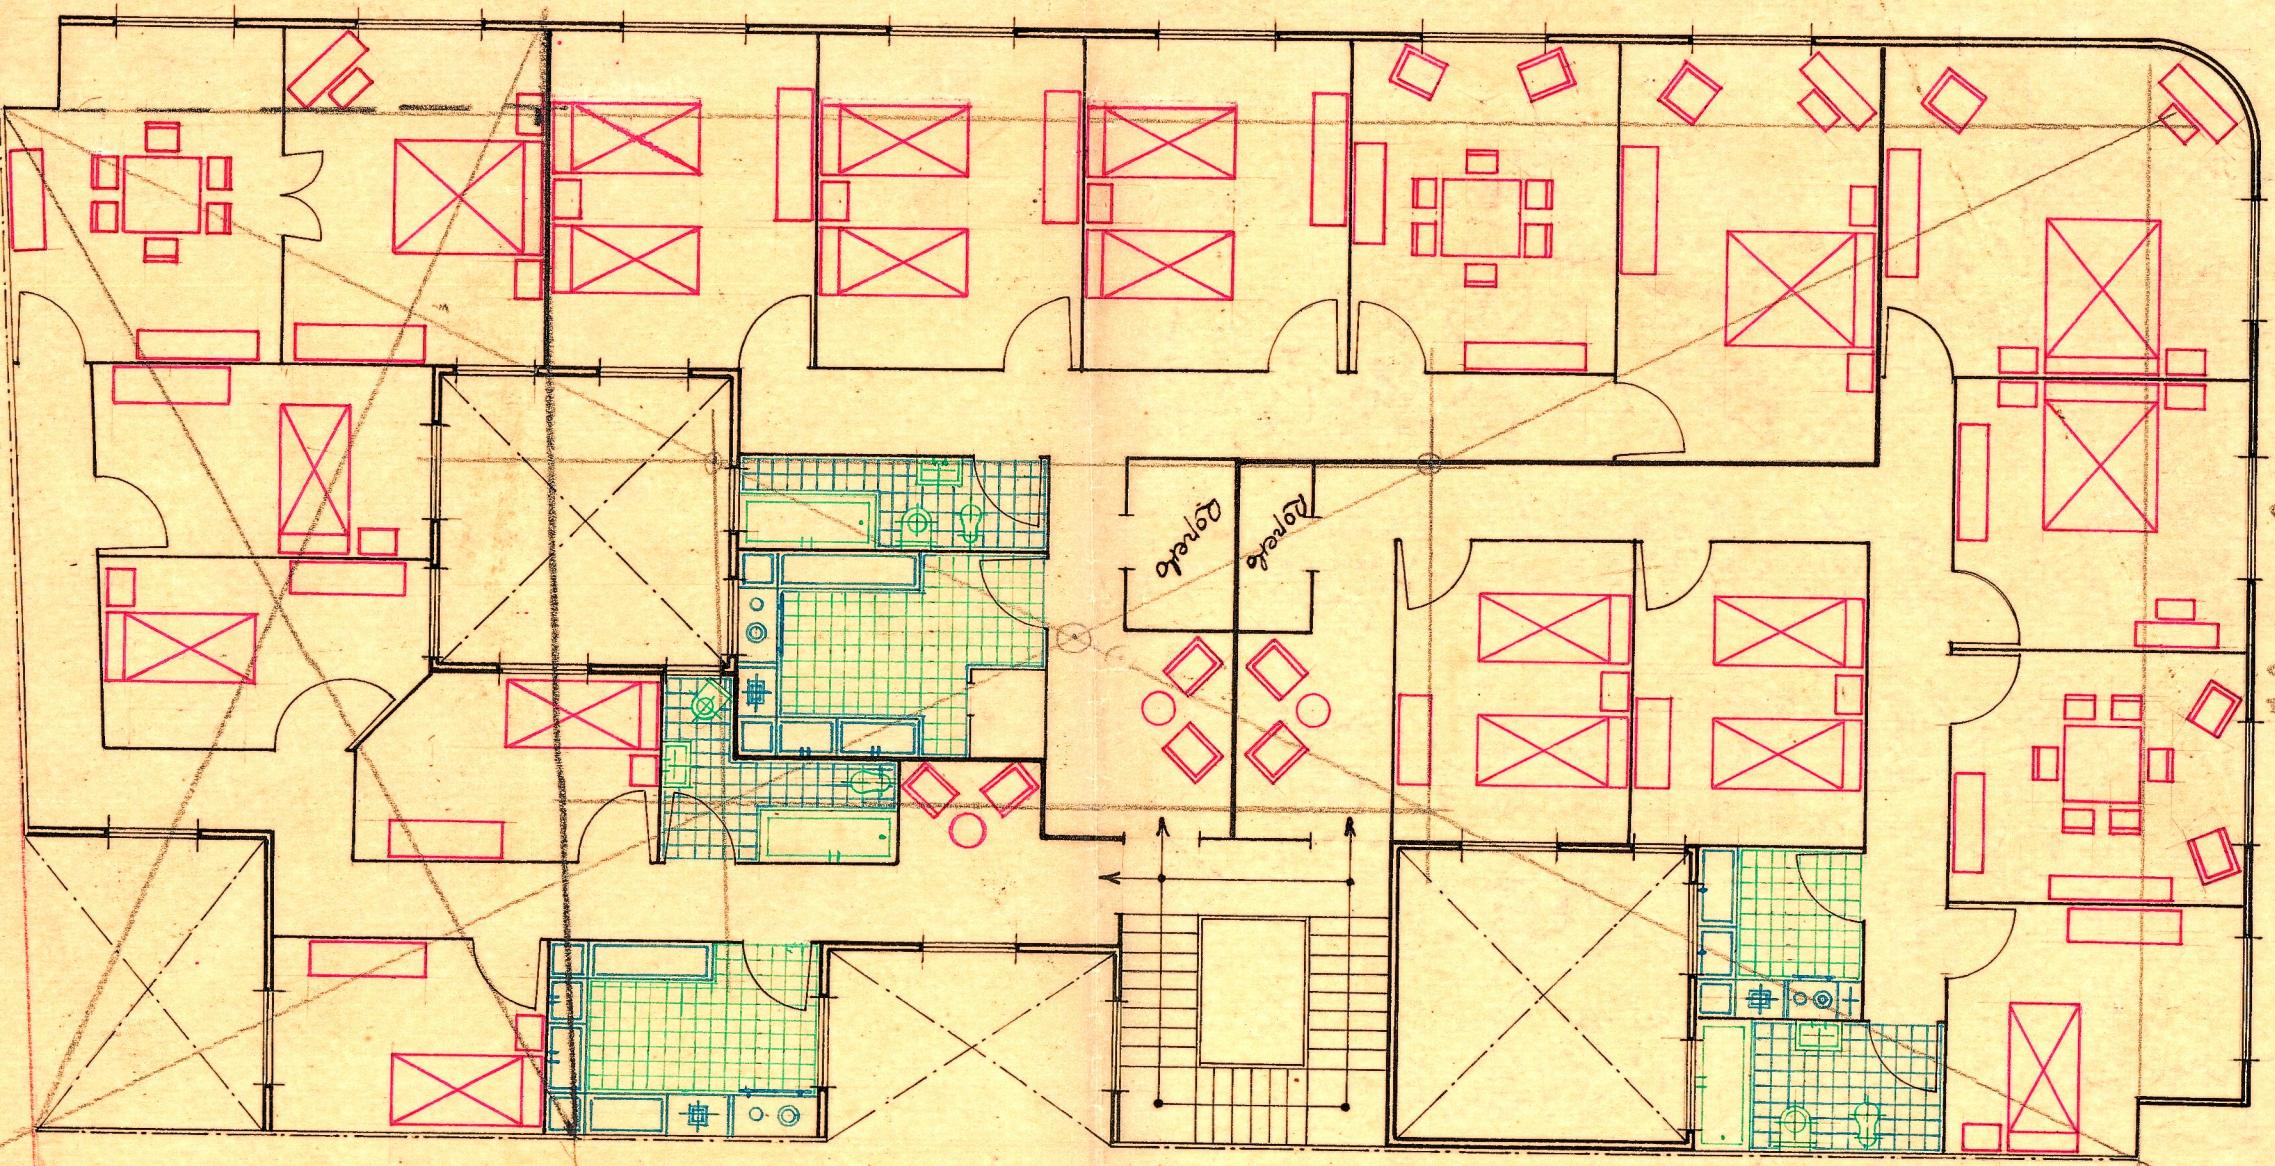

PLAZA DEL
 PRINCIPAL
 ALFONSO
 NOY
 ALFONSO
 EL
 MAGNÁNIMO
 415

PROYECTO

de planta de pisos en la calle Vercher
 esquina a Alfonso el Magnánimo
 propiedad de

D. José Igual Sanz

Escala 1:100

4,21
 21

15,29
 4
 523
 15,29