



PROYECTO de vivienda para  
Sr. José Gil, situada en  
NAQUERA

ESCALA = 1:100


Valencia Agosto 1916  
El Arquitecto,

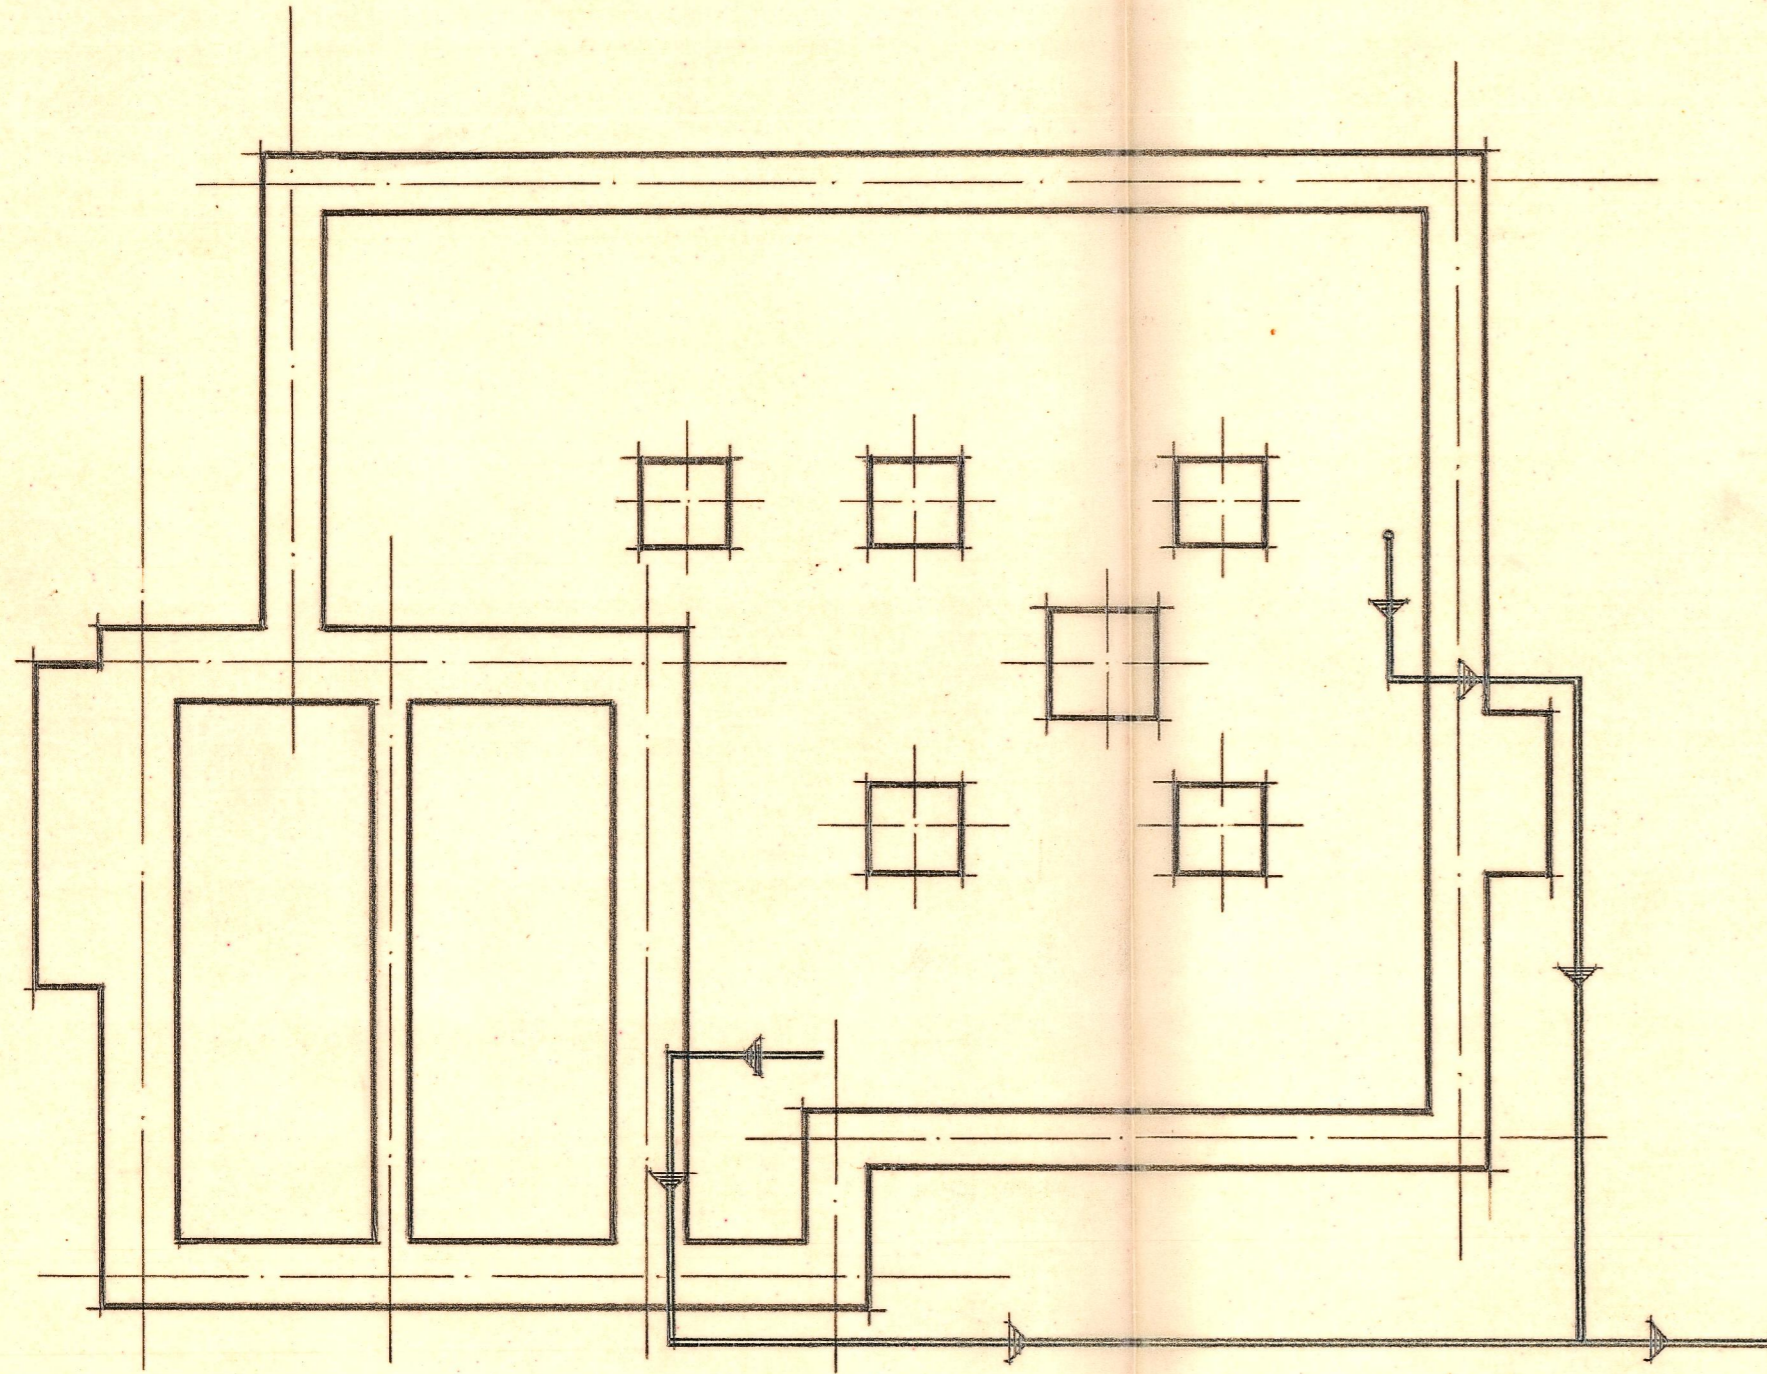

Planta de cimientos y de agua

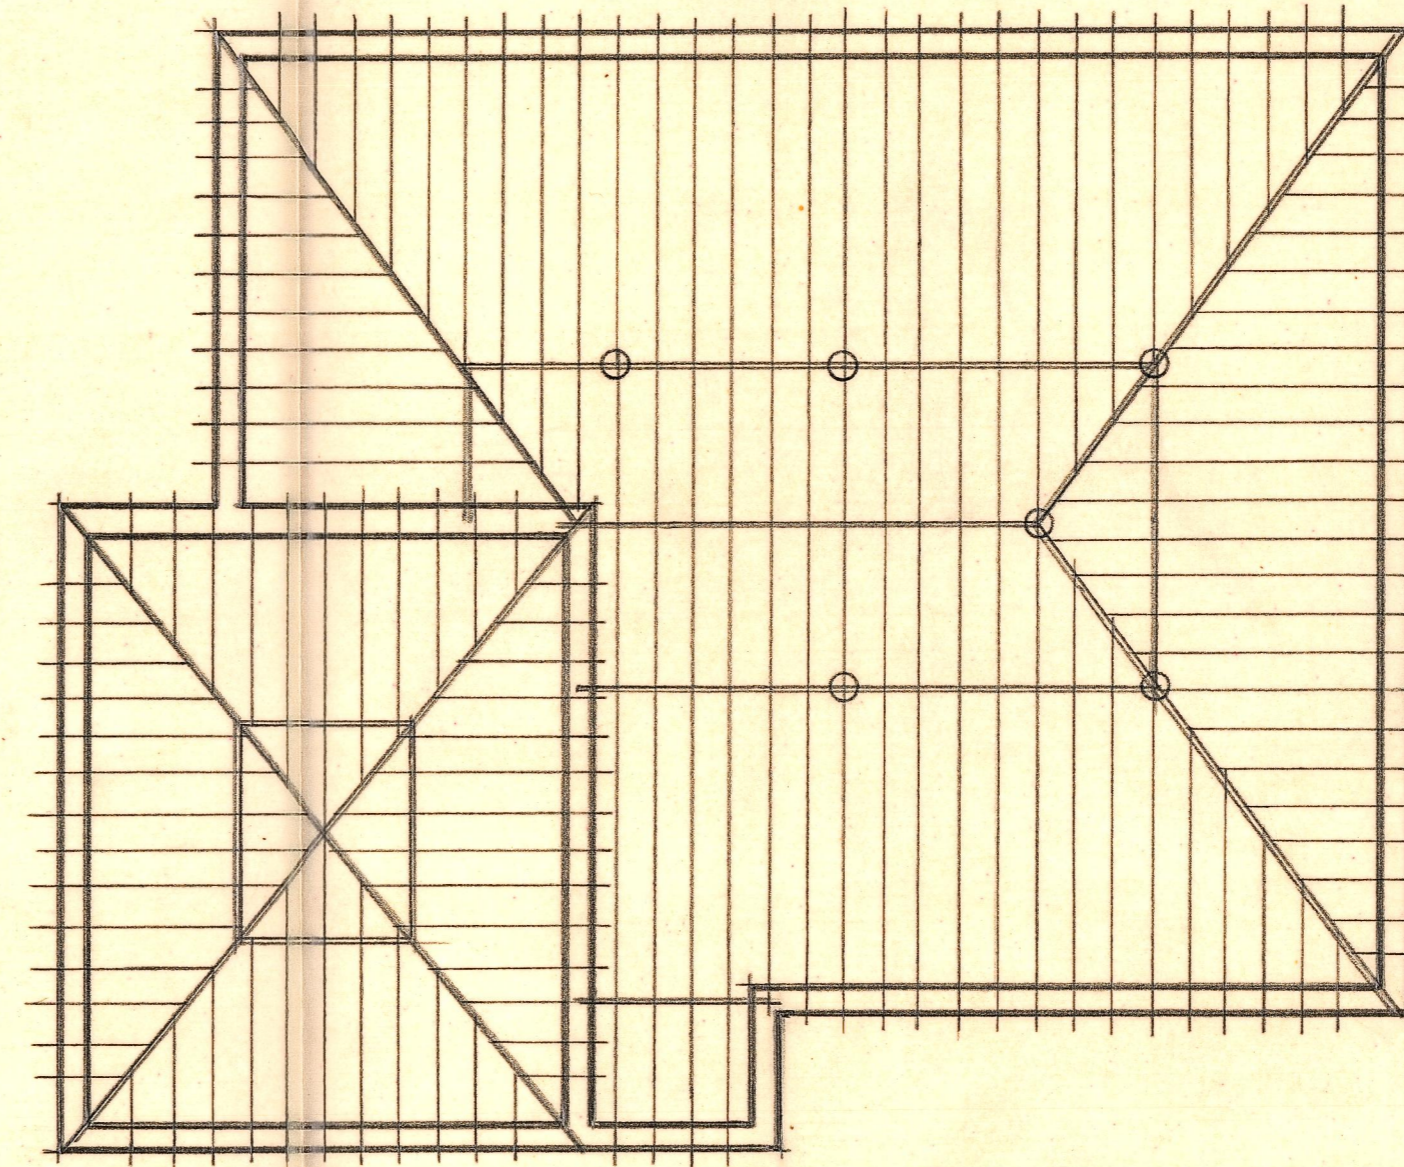

Planta entramado de cubierta.

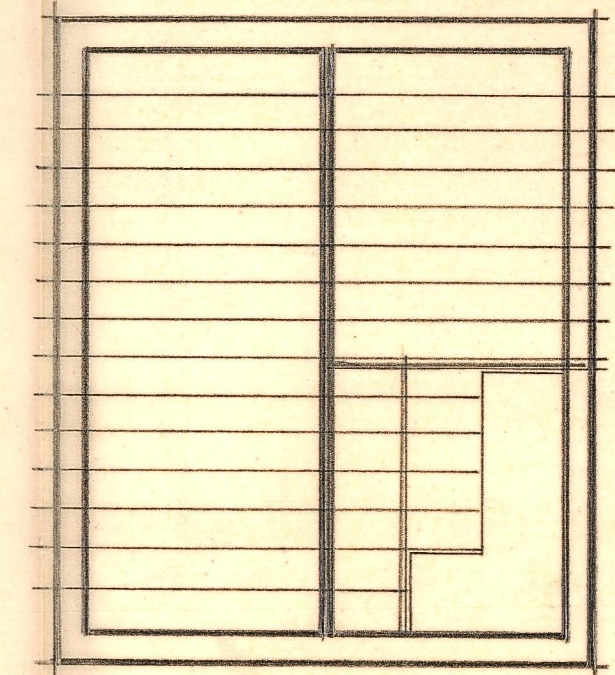

Entramado del piso.