



PROYECTO de vivienda para  
 Dr. José Gil, situada en  
NAQUERA

ESCALA = 1:100


Valencia Agosto 1946  
 El Arquitecto,

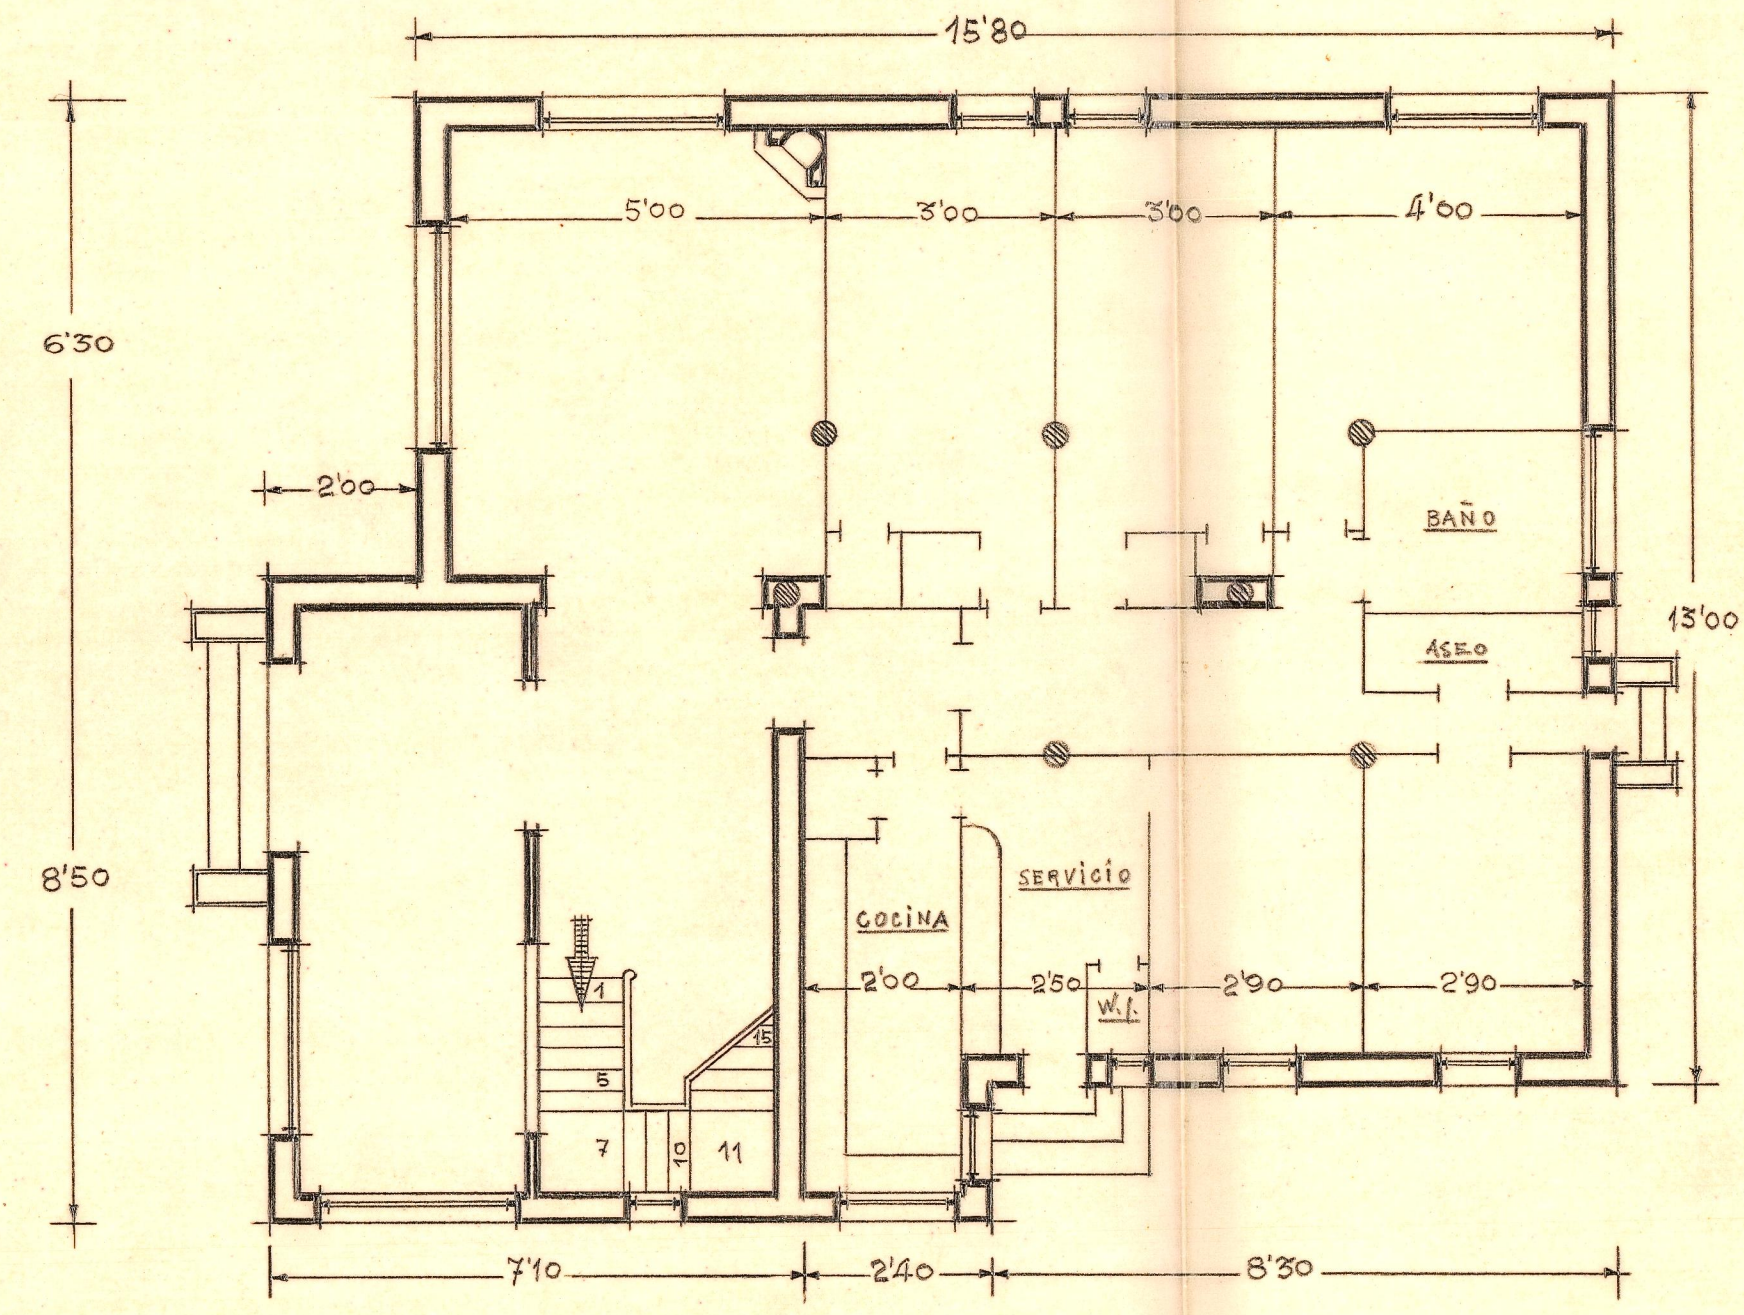

Planta baja

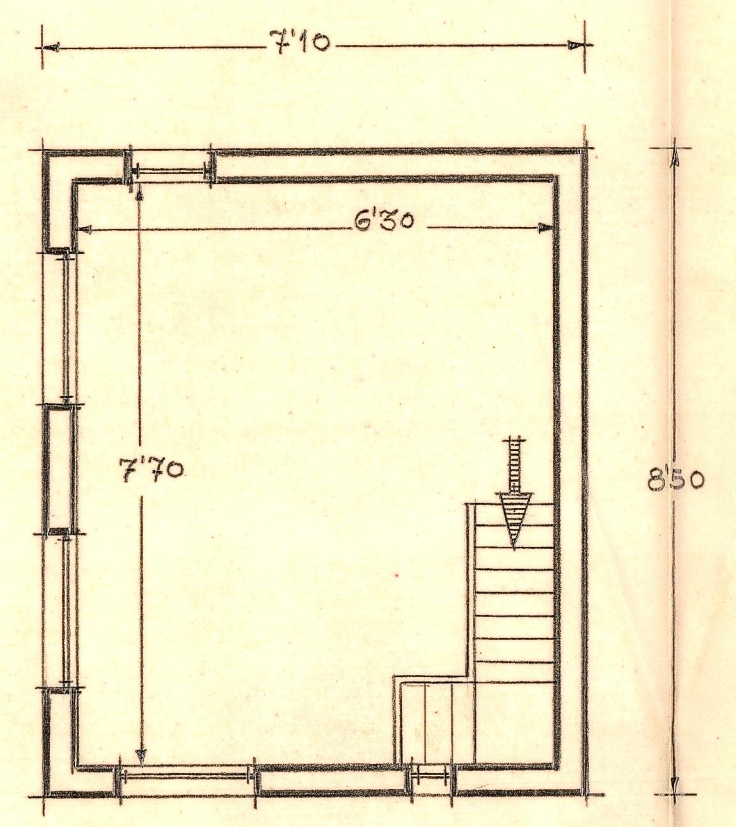

Piso alto

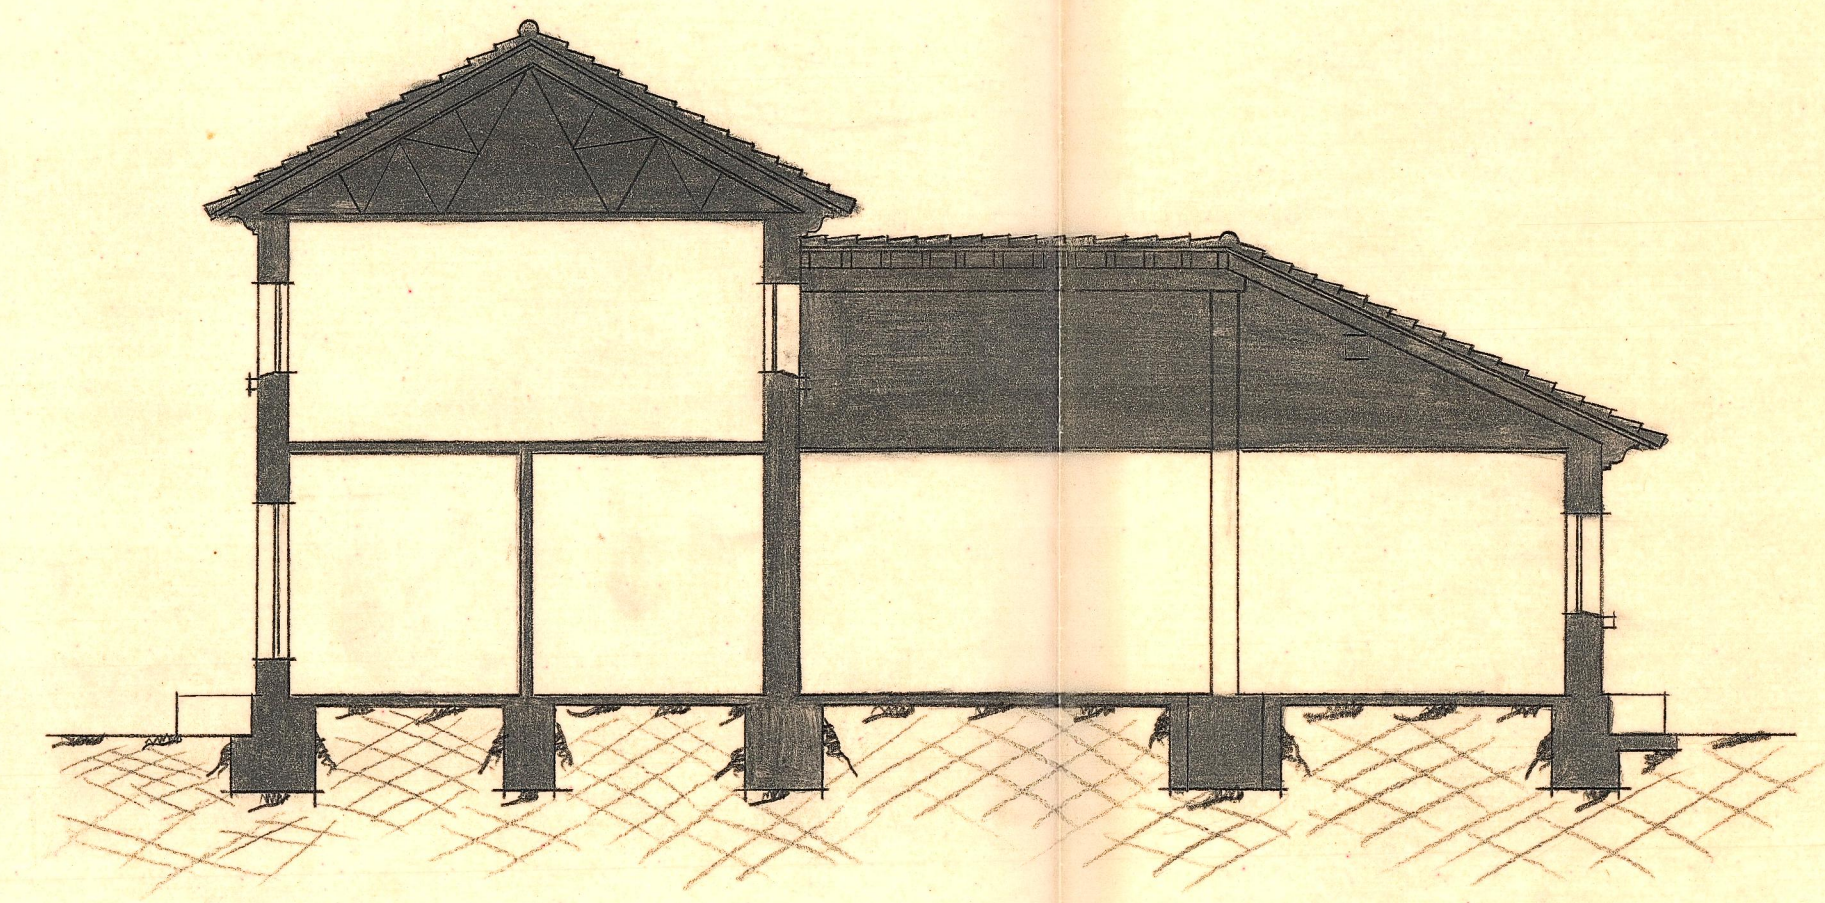

Sección longitudinal