


AMPLIACION DEL PROYECTO = ESCALA = 1:100

Dispositivo de los flancos

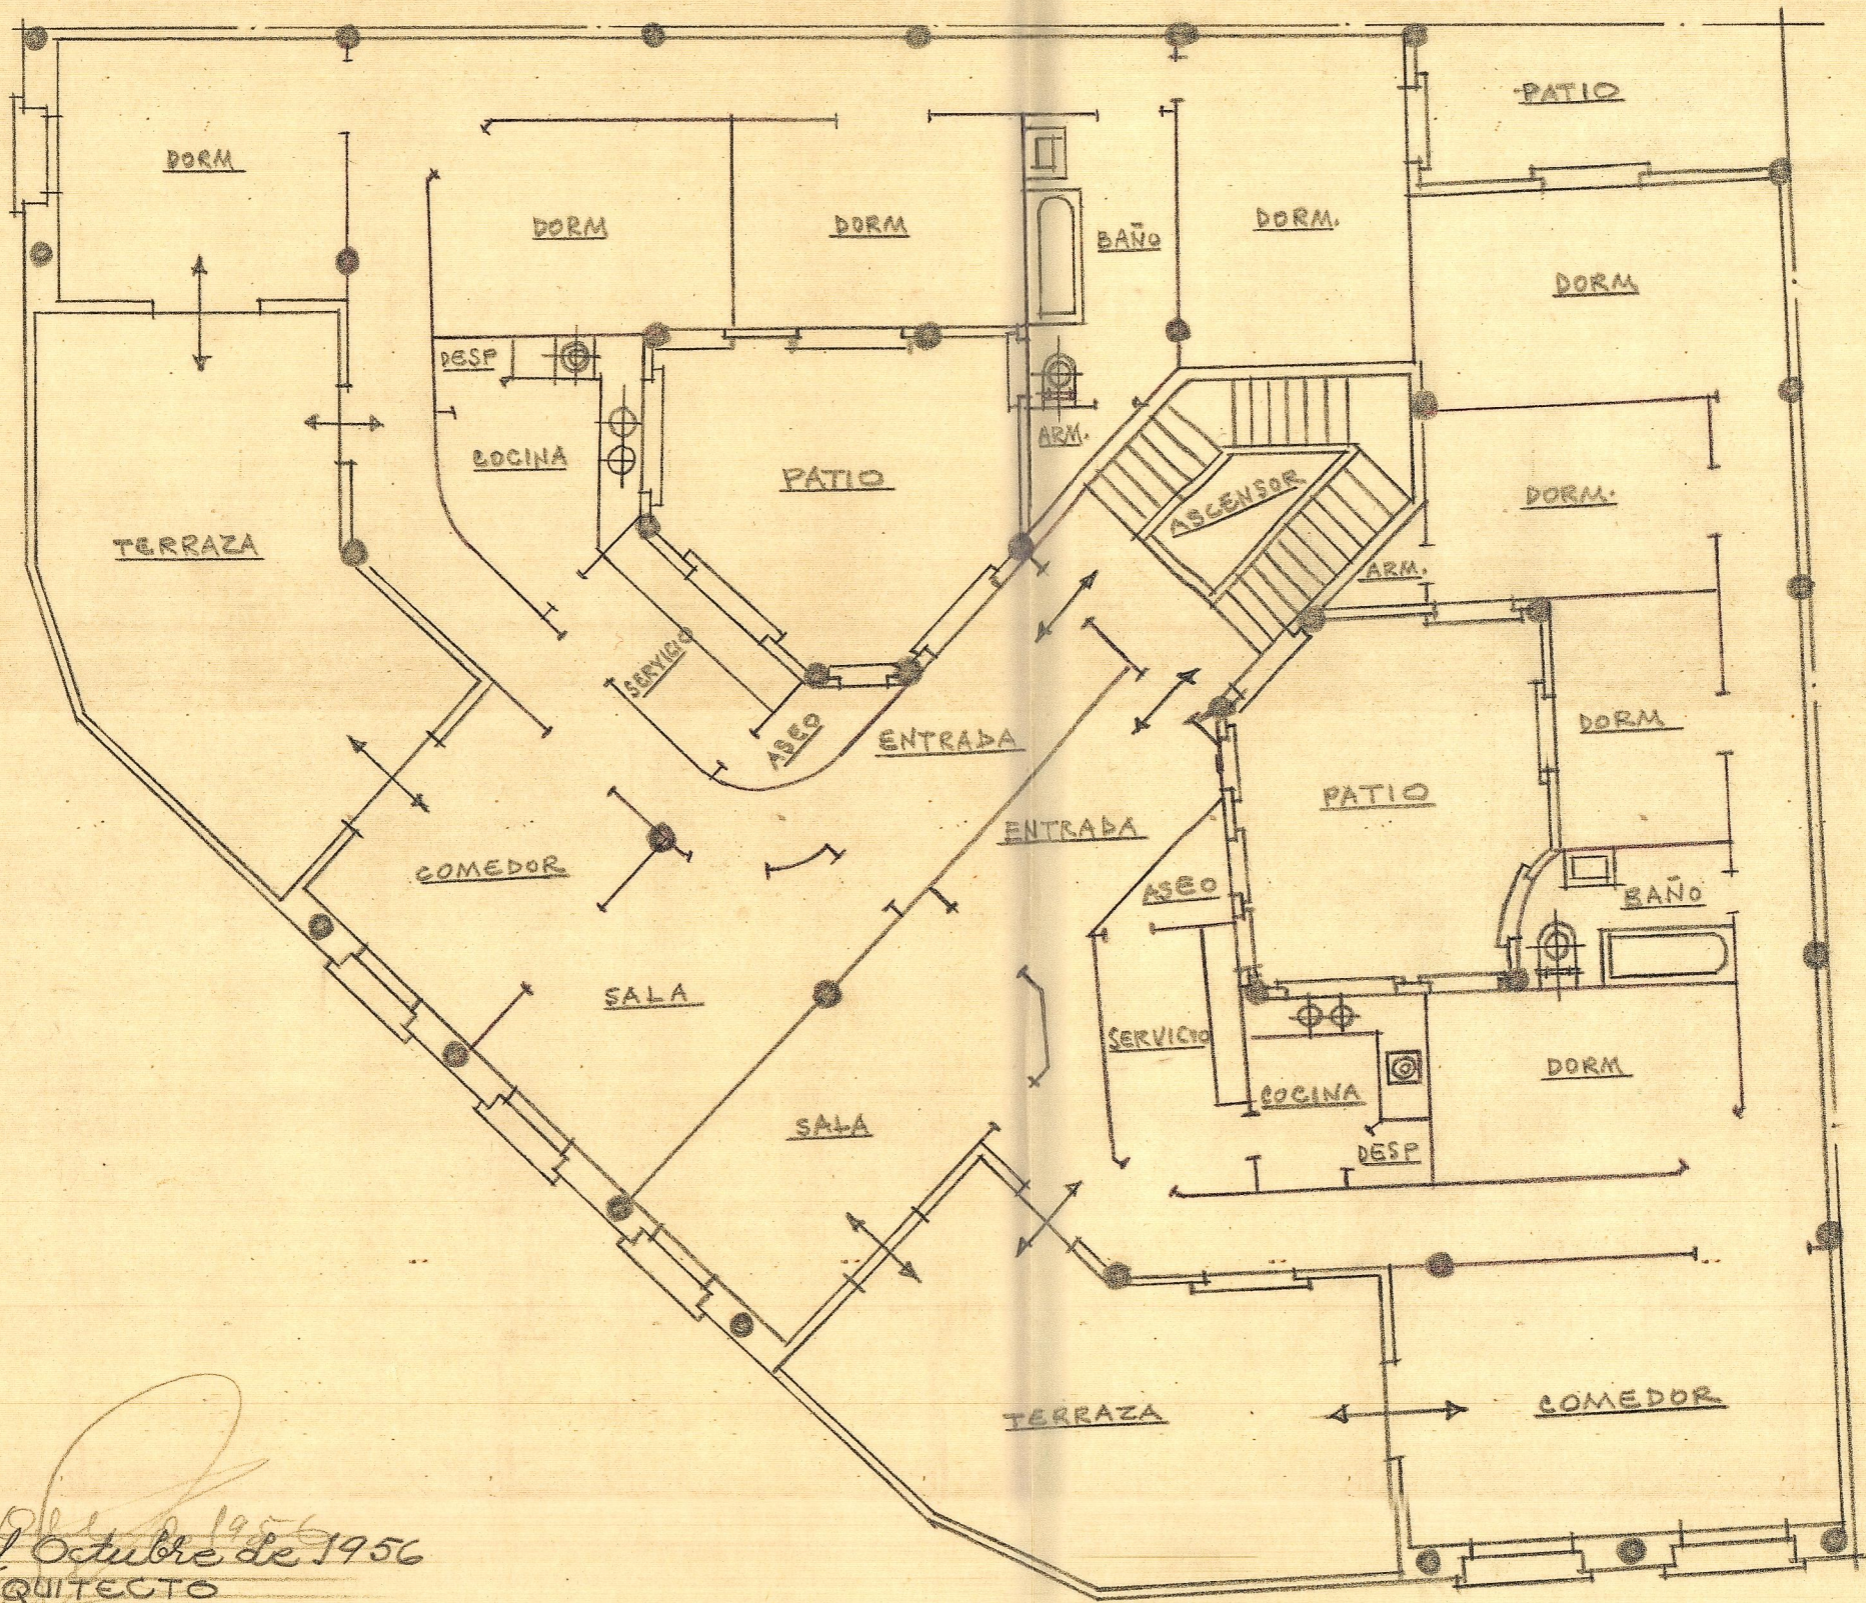

Valencia y Obra de 1956
Valencia 17 Octubre de 1956
EL ARQUITECTO

Dispositivo de los flancos