


AMPLIACION DEL PROYECTO ESCALA=1:100

Plumero de los filarotas

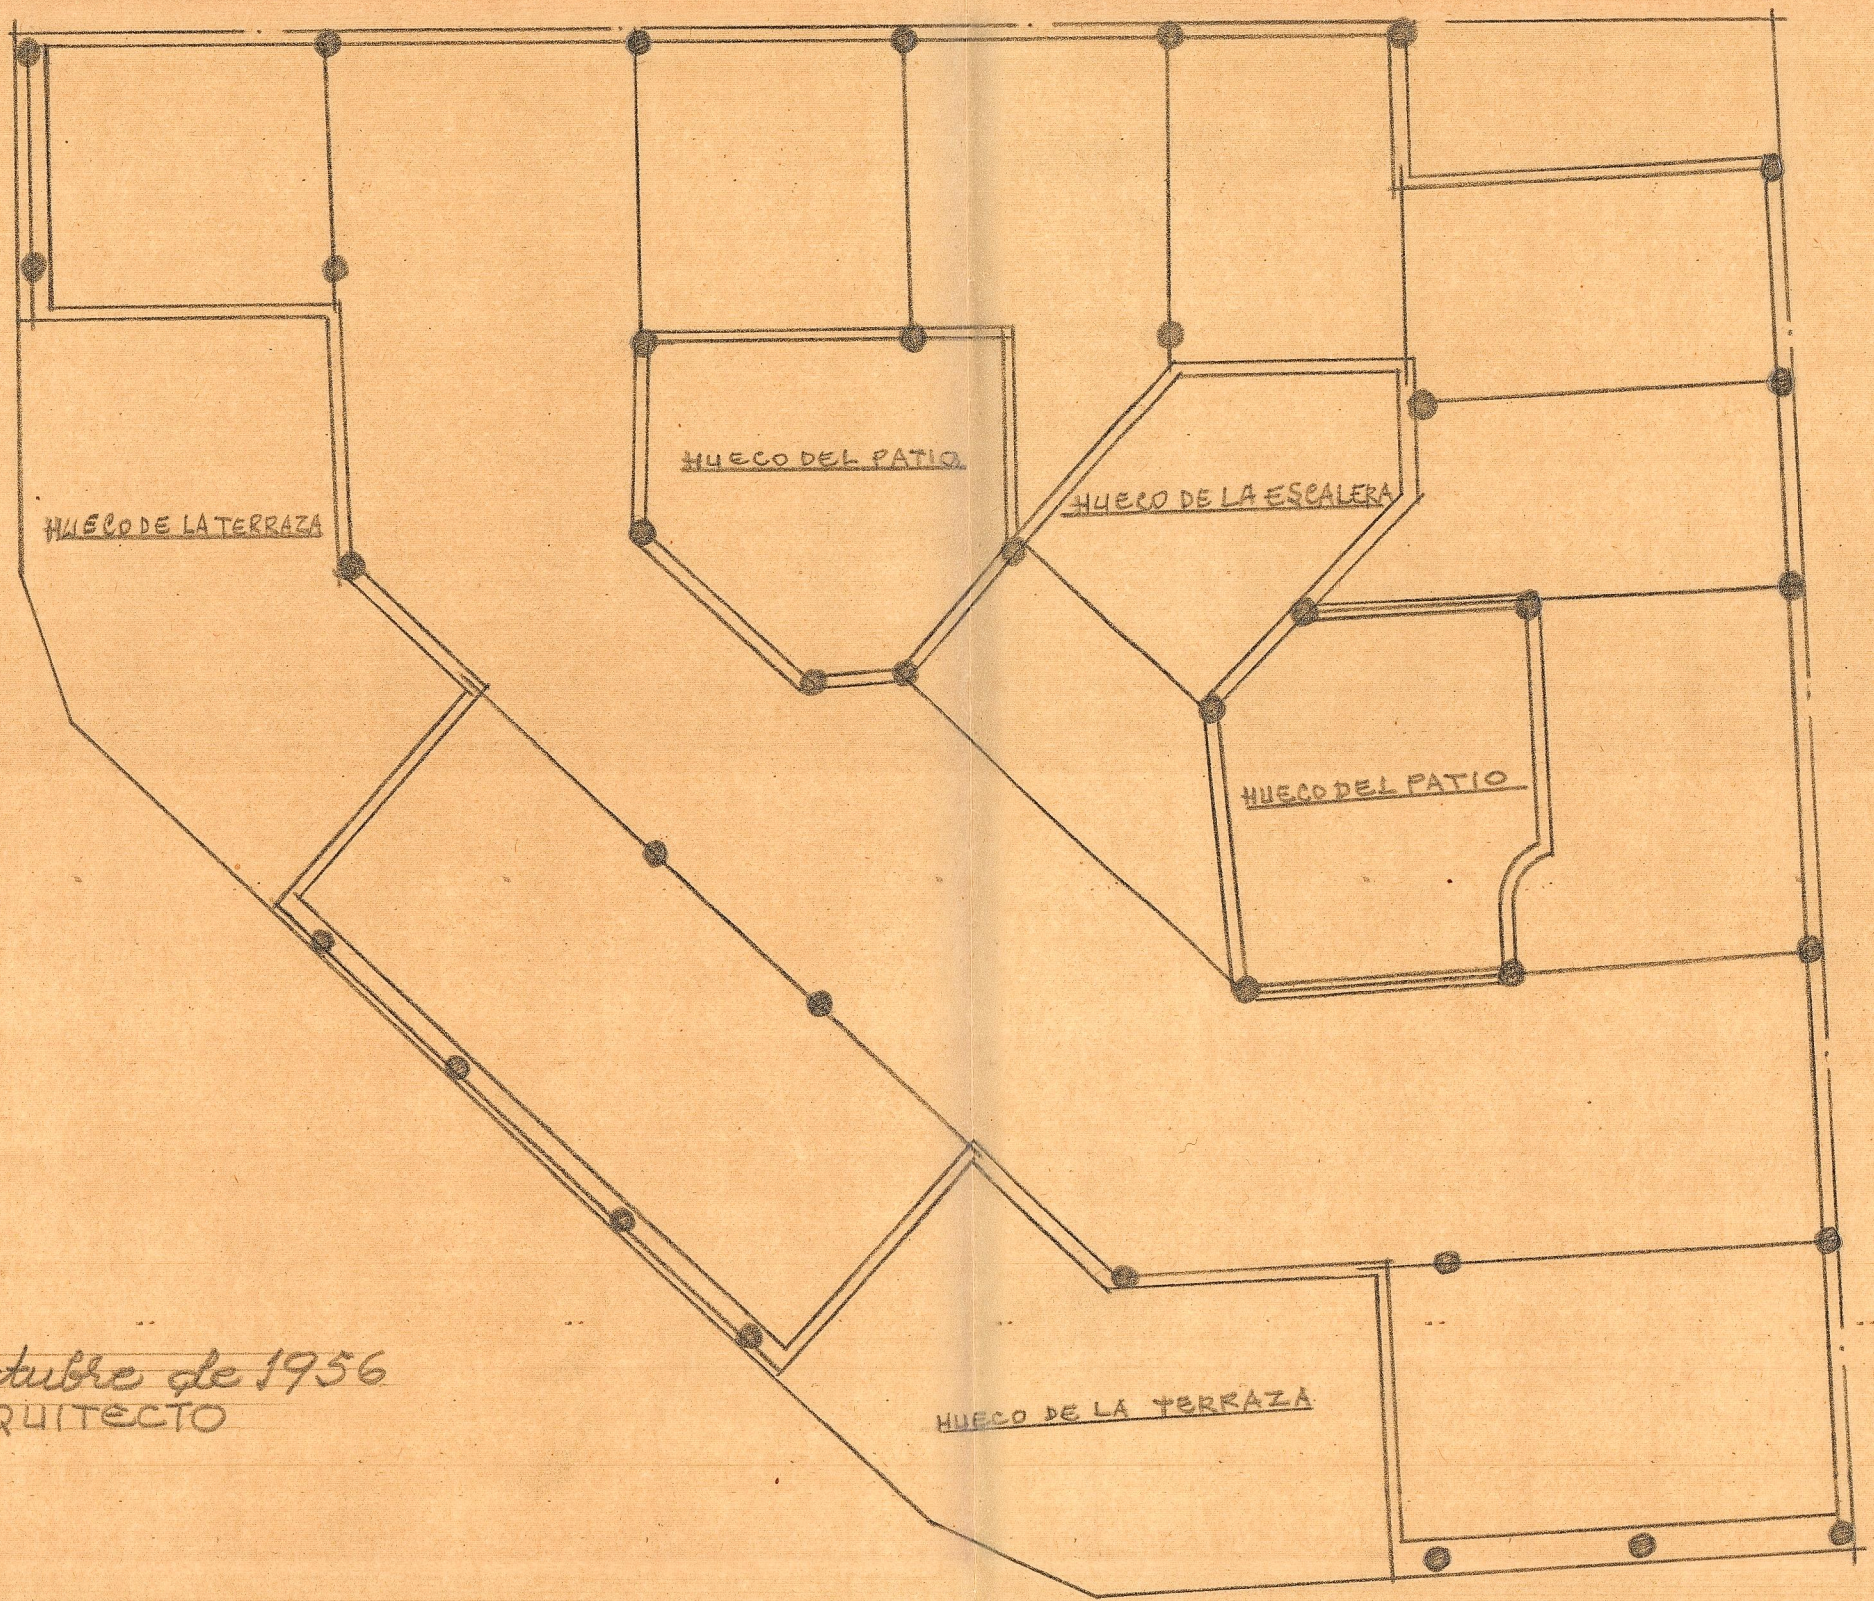

Valencia 17 Octubre de 1956
EL ARQUITECTO

Planta de la estructura de la cubierta