


AMPLIACION DEL PROYECTO = ESCALA = 1:100


Quinto de don Filantropo

Valencia 17 Octubre de 1956


EL ARQUITECTO

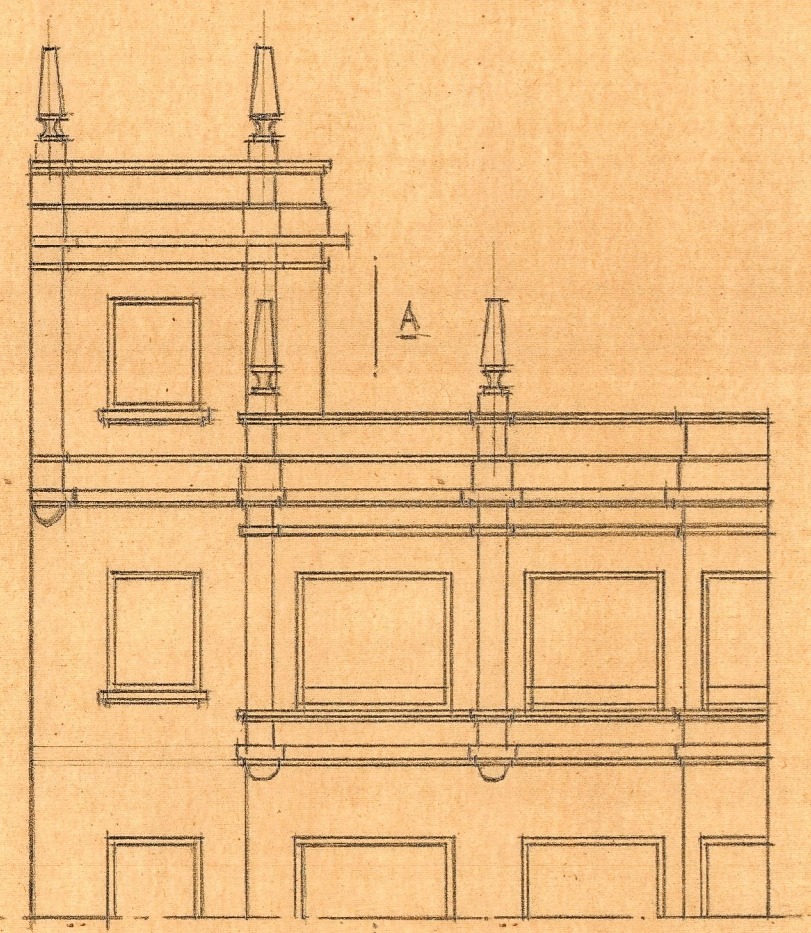

Fachada a Jacinto Benavente

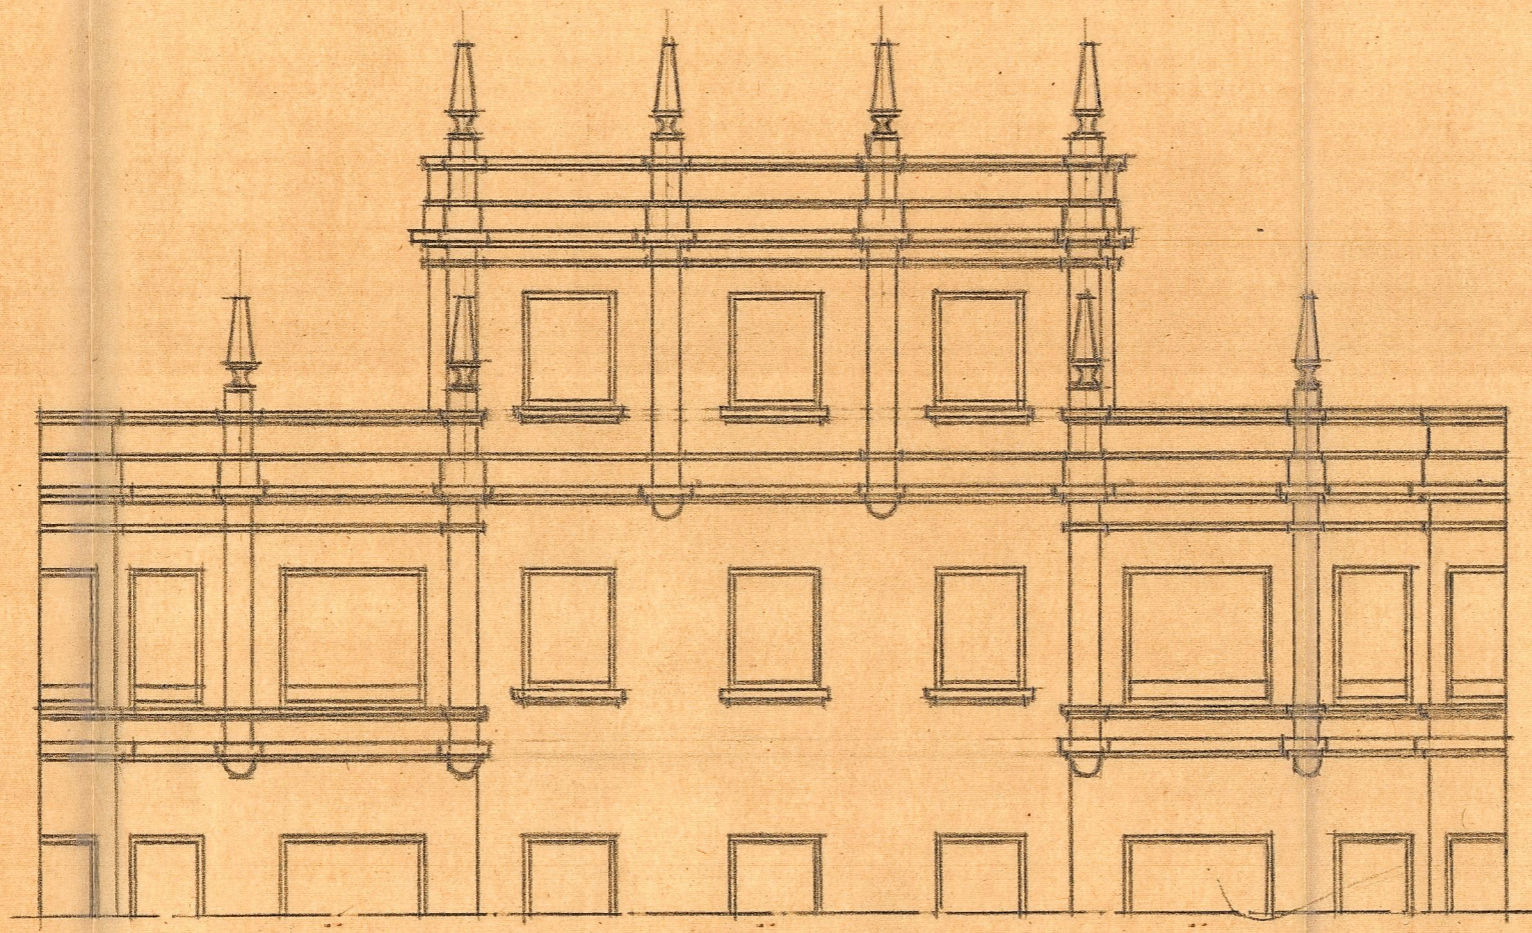

Fachada al Chaplan

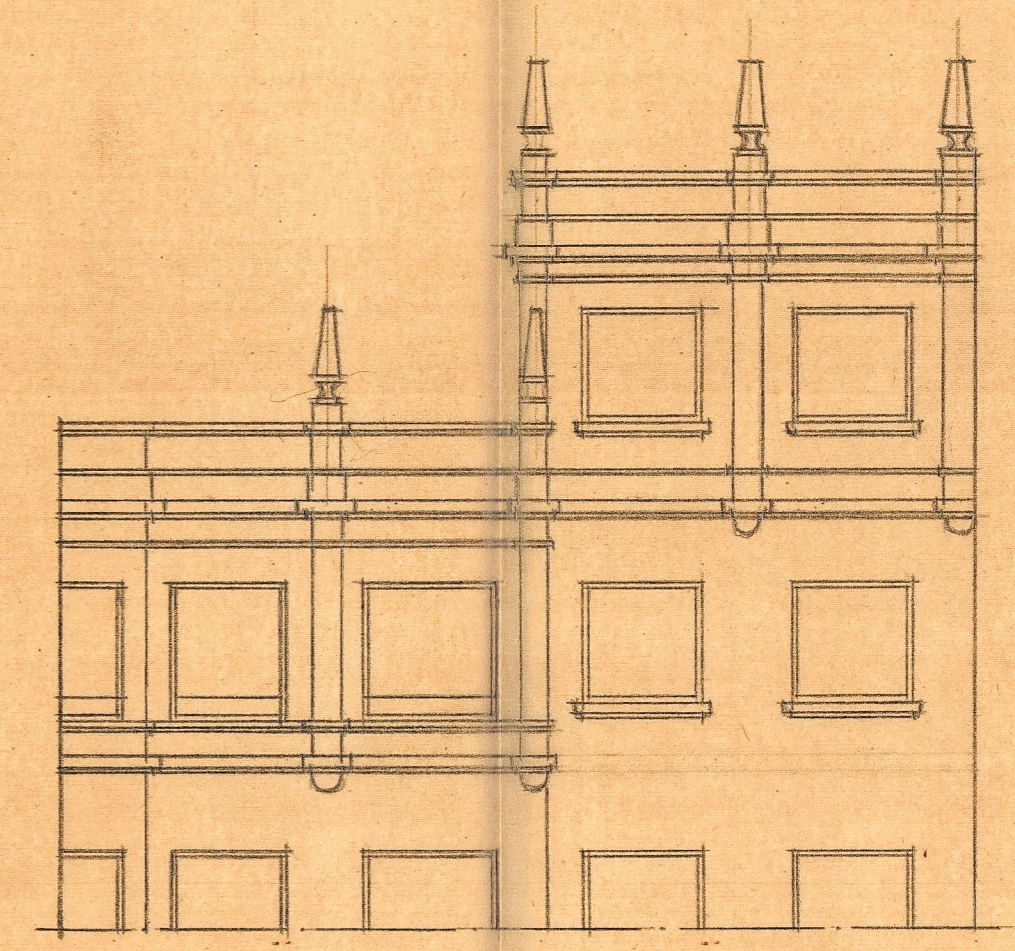

Fachada a Conde de Ulloa

