


Planta de áticos



Planta de doble-áticos

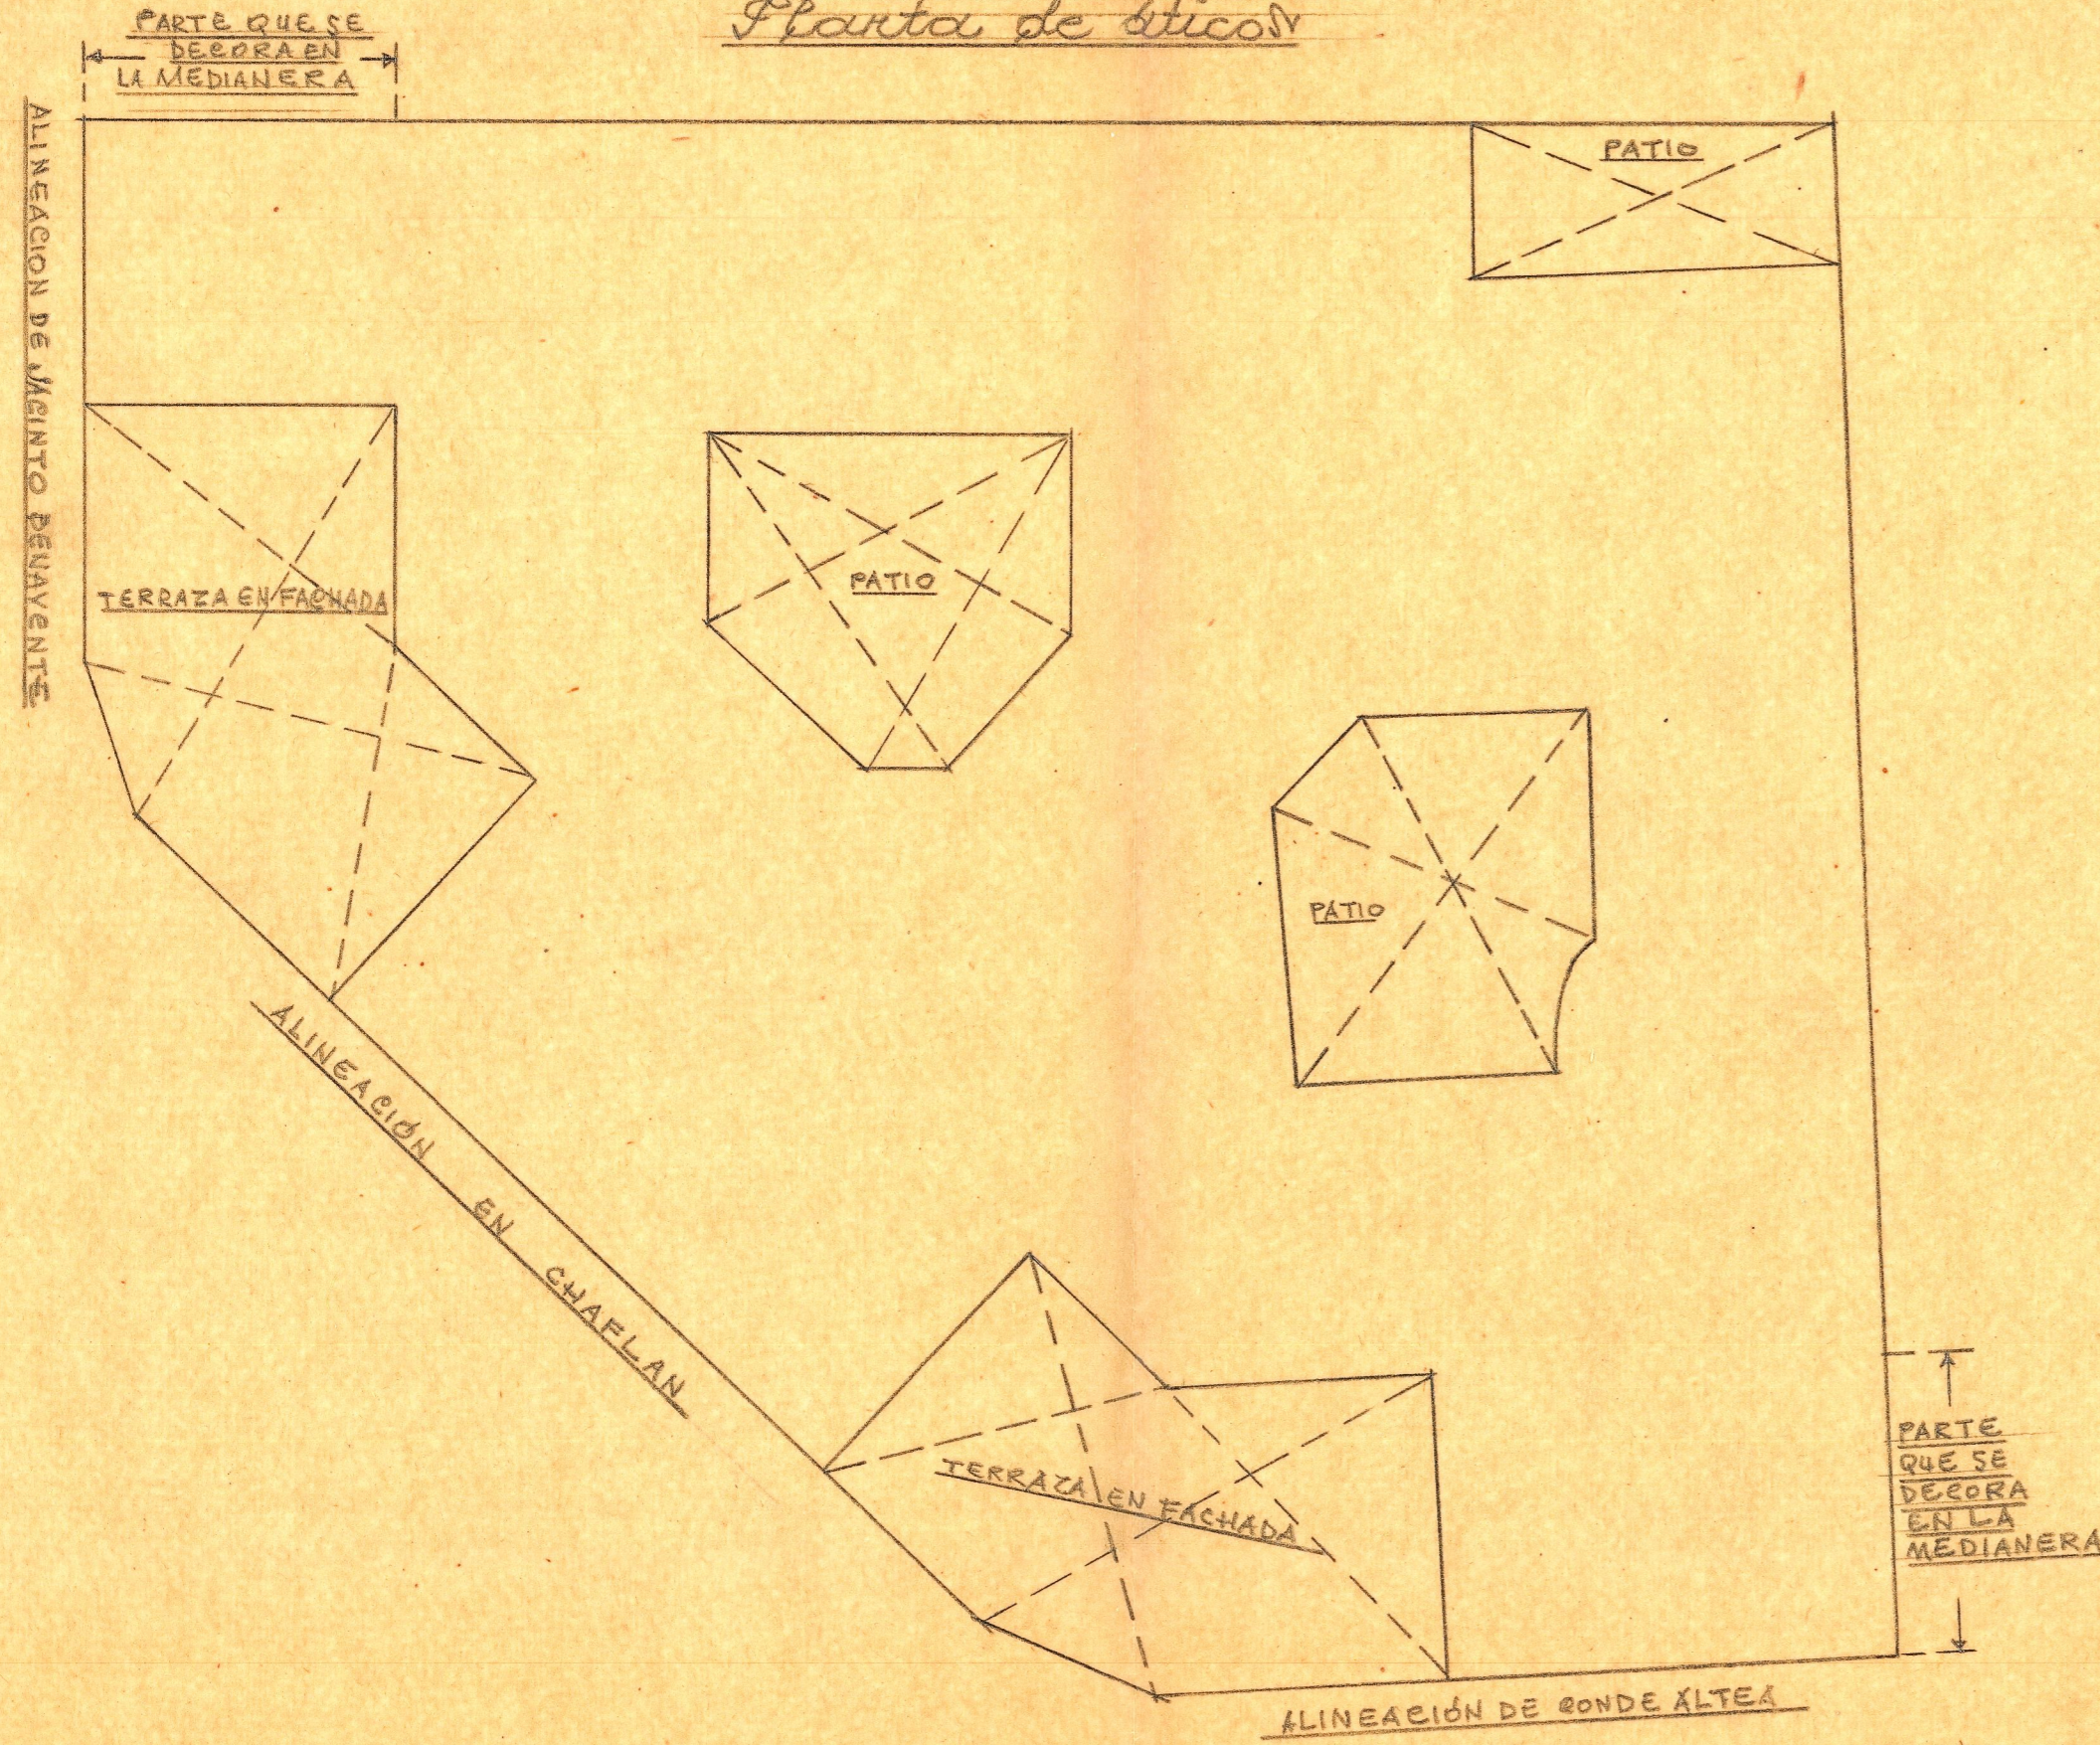