


Tipo de vivienda ESCALA=1:100

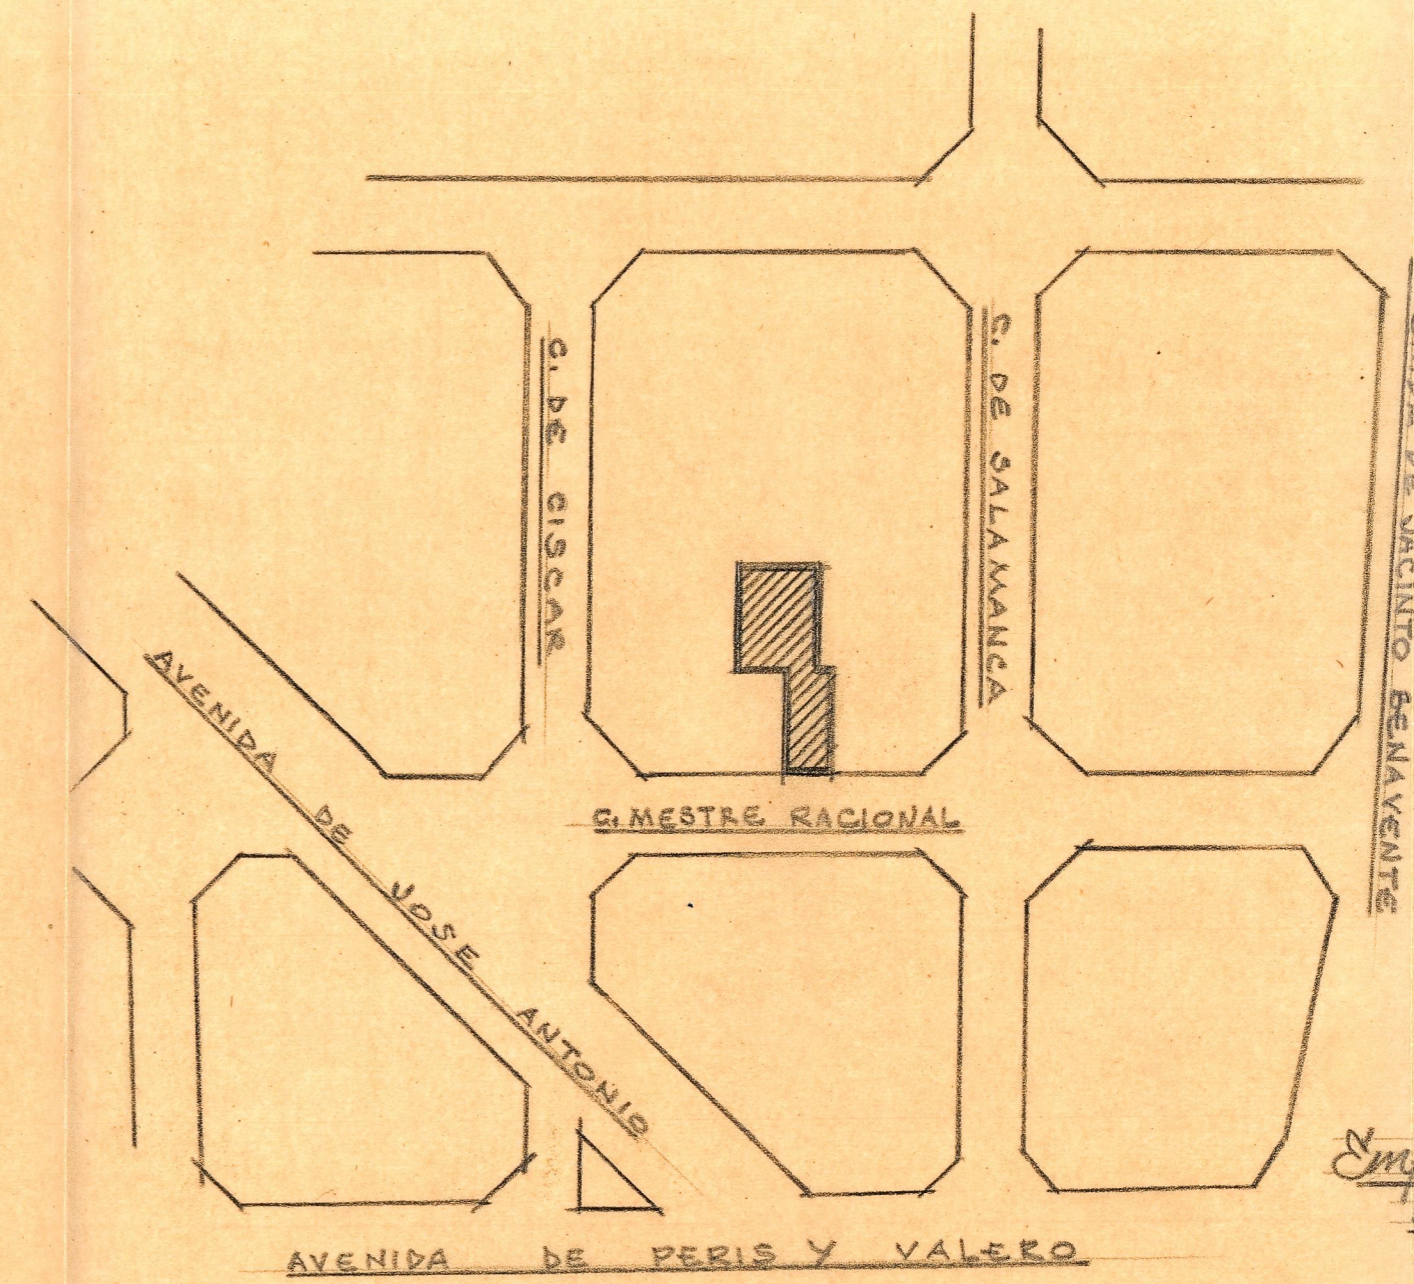

Emplazamiento
ESCALA=1:2000

EDIFICIO PARA D. MIGEL GIL
EN EL N° 5 DE LA CALLE DEL
MESTRE RACIONAL DEL
ENSANCHE DE VALENCIA

Valencia Diciembre 1955
EL ARQUITECTO