



Edificio para Don Miguel Gil

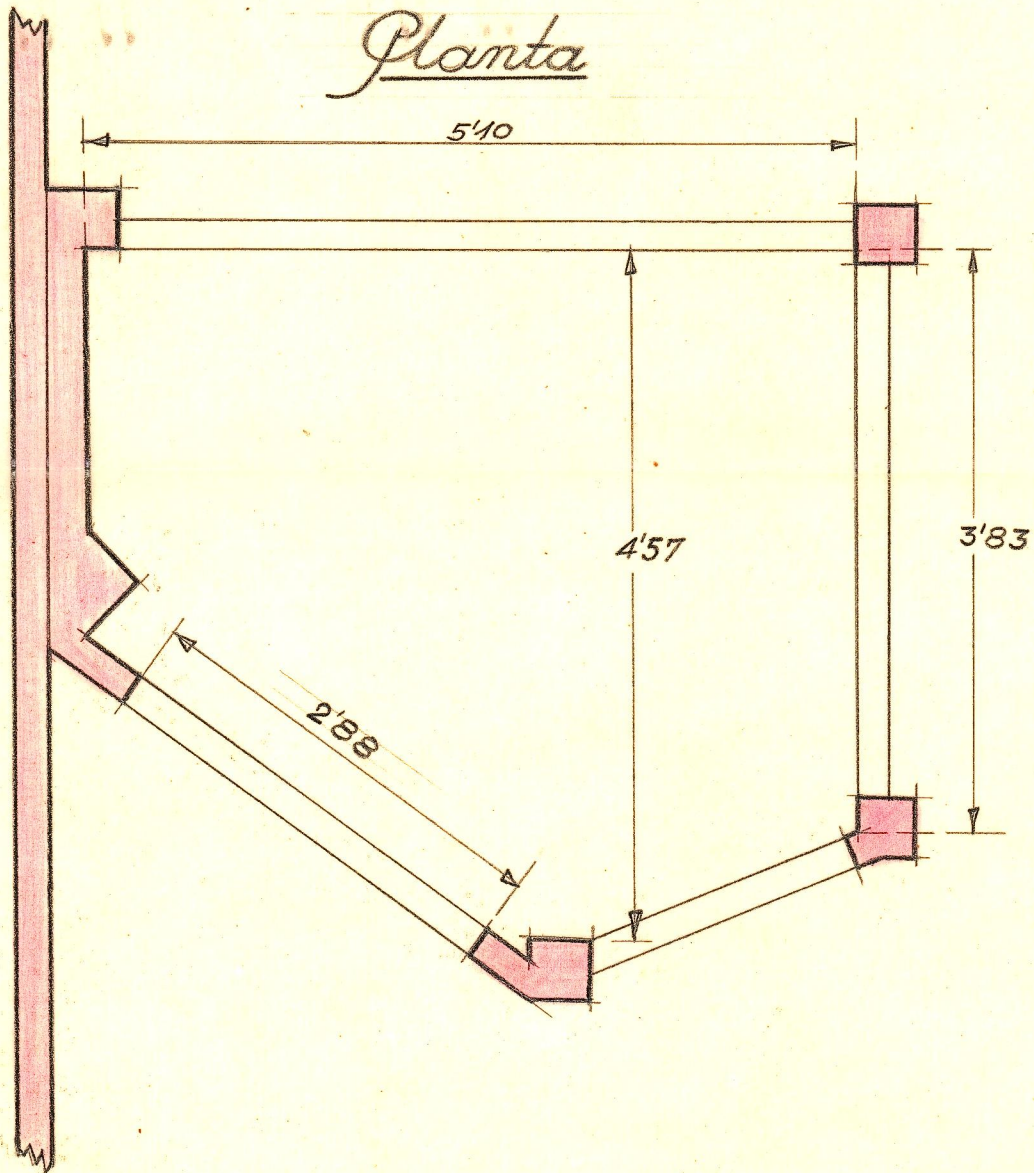

Alturas de pisos

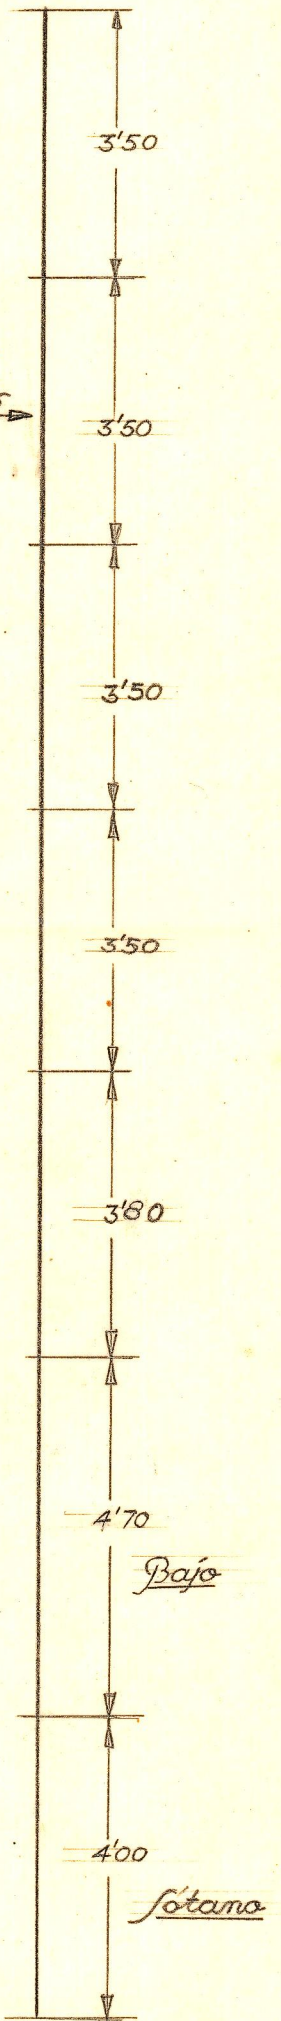

Escala 1:50  
Valencia Abril 1946  
El Arquitecto