


CALLE CERVANTES

CALLE JESUS

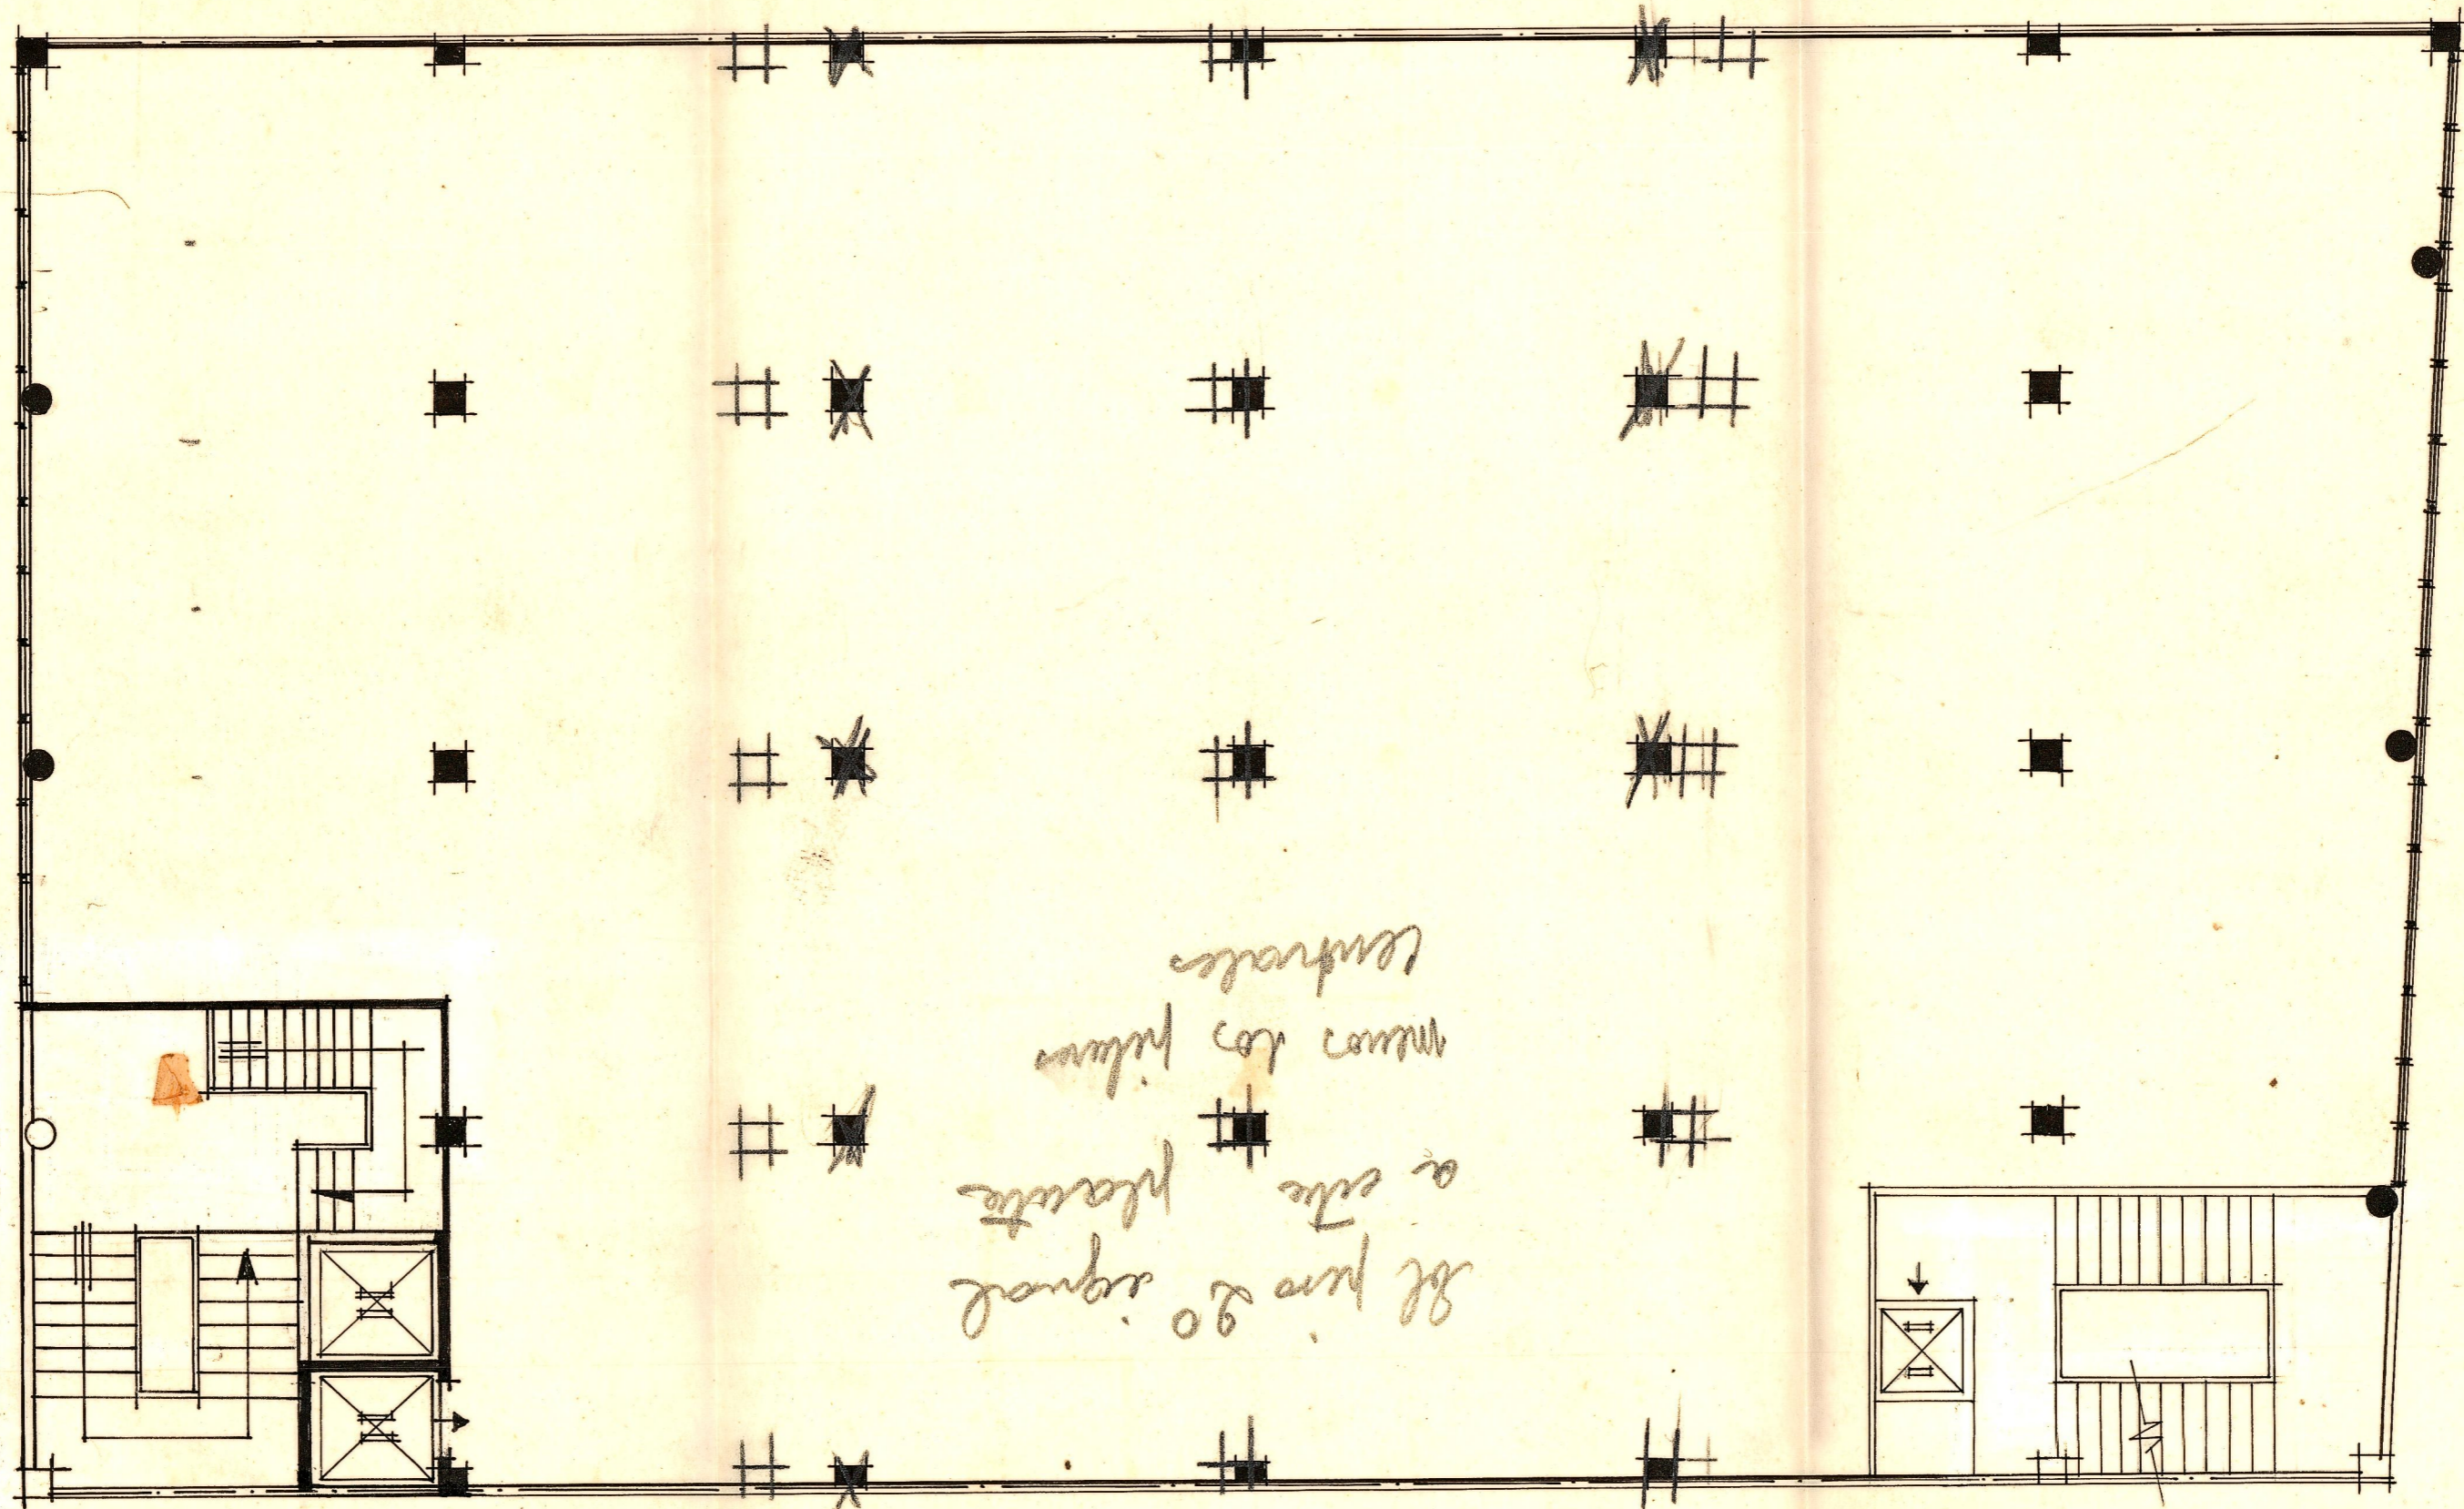

*Se hizo 90 grados
a este planicie
para los pilares
centrales*

PLANTA DE PISO 1º

ESCALA 1:100