




planta baja

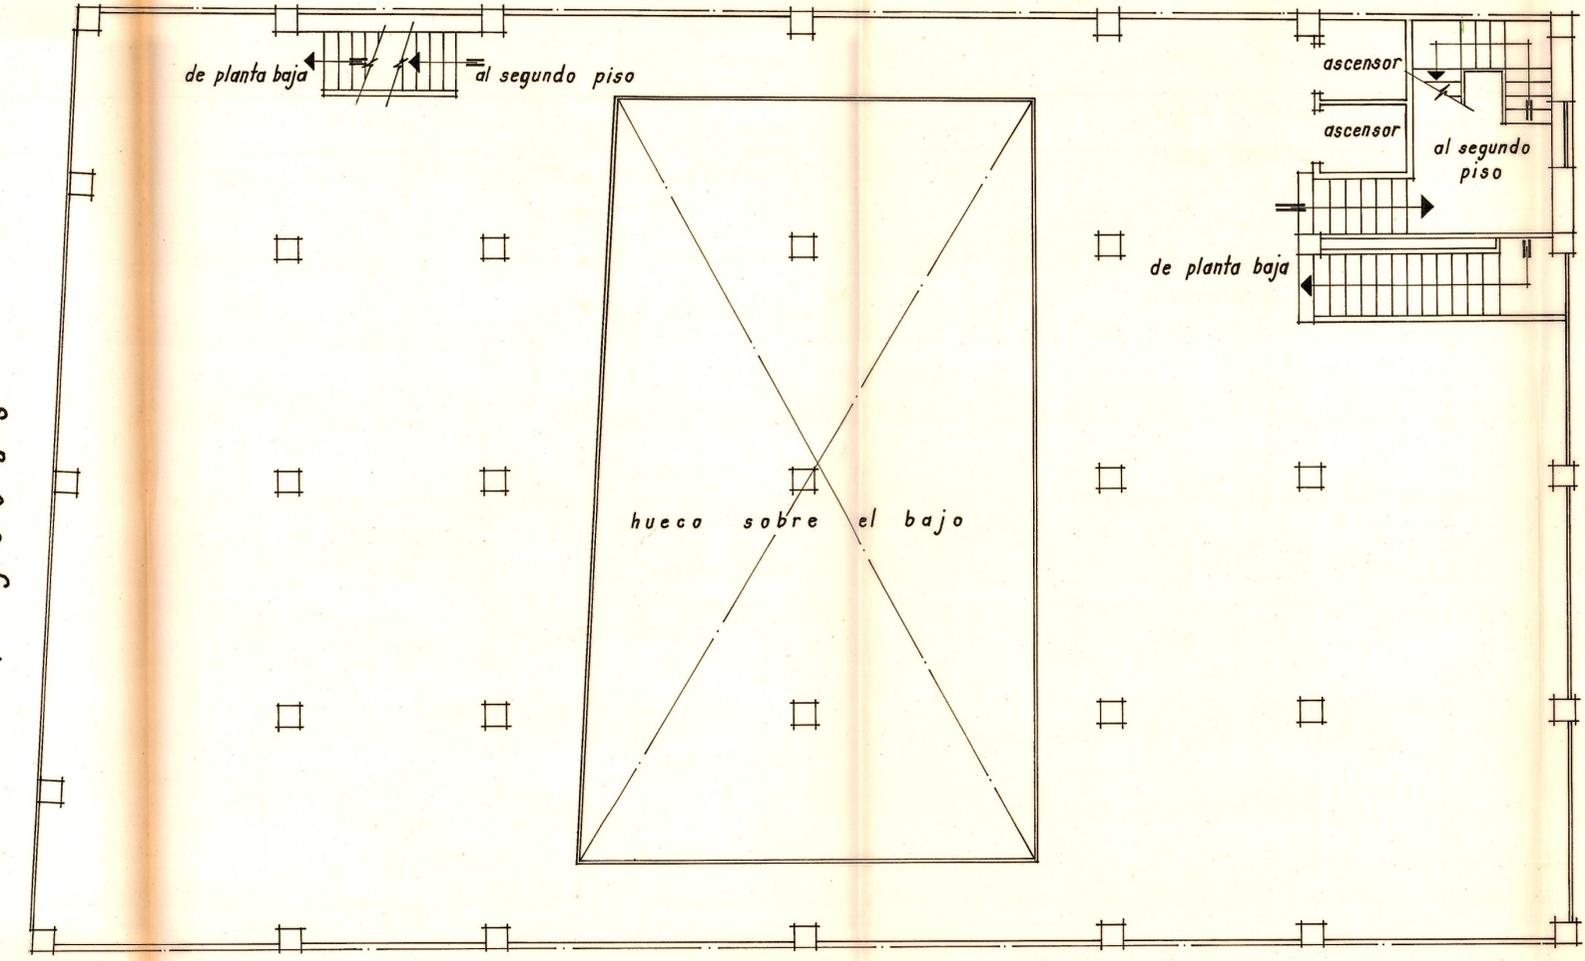

primer piso

EDIFICIO CON FACHADAS A C/ JESUS Y CERVANTES VALENCIA PROPIETARIO: D. JOSE GIL ADAN	2
<b>planta baja primer piso</b>	
VALENCIA, FEBR. 1964	Esc. 1:100.

EL ARQUITECTO:

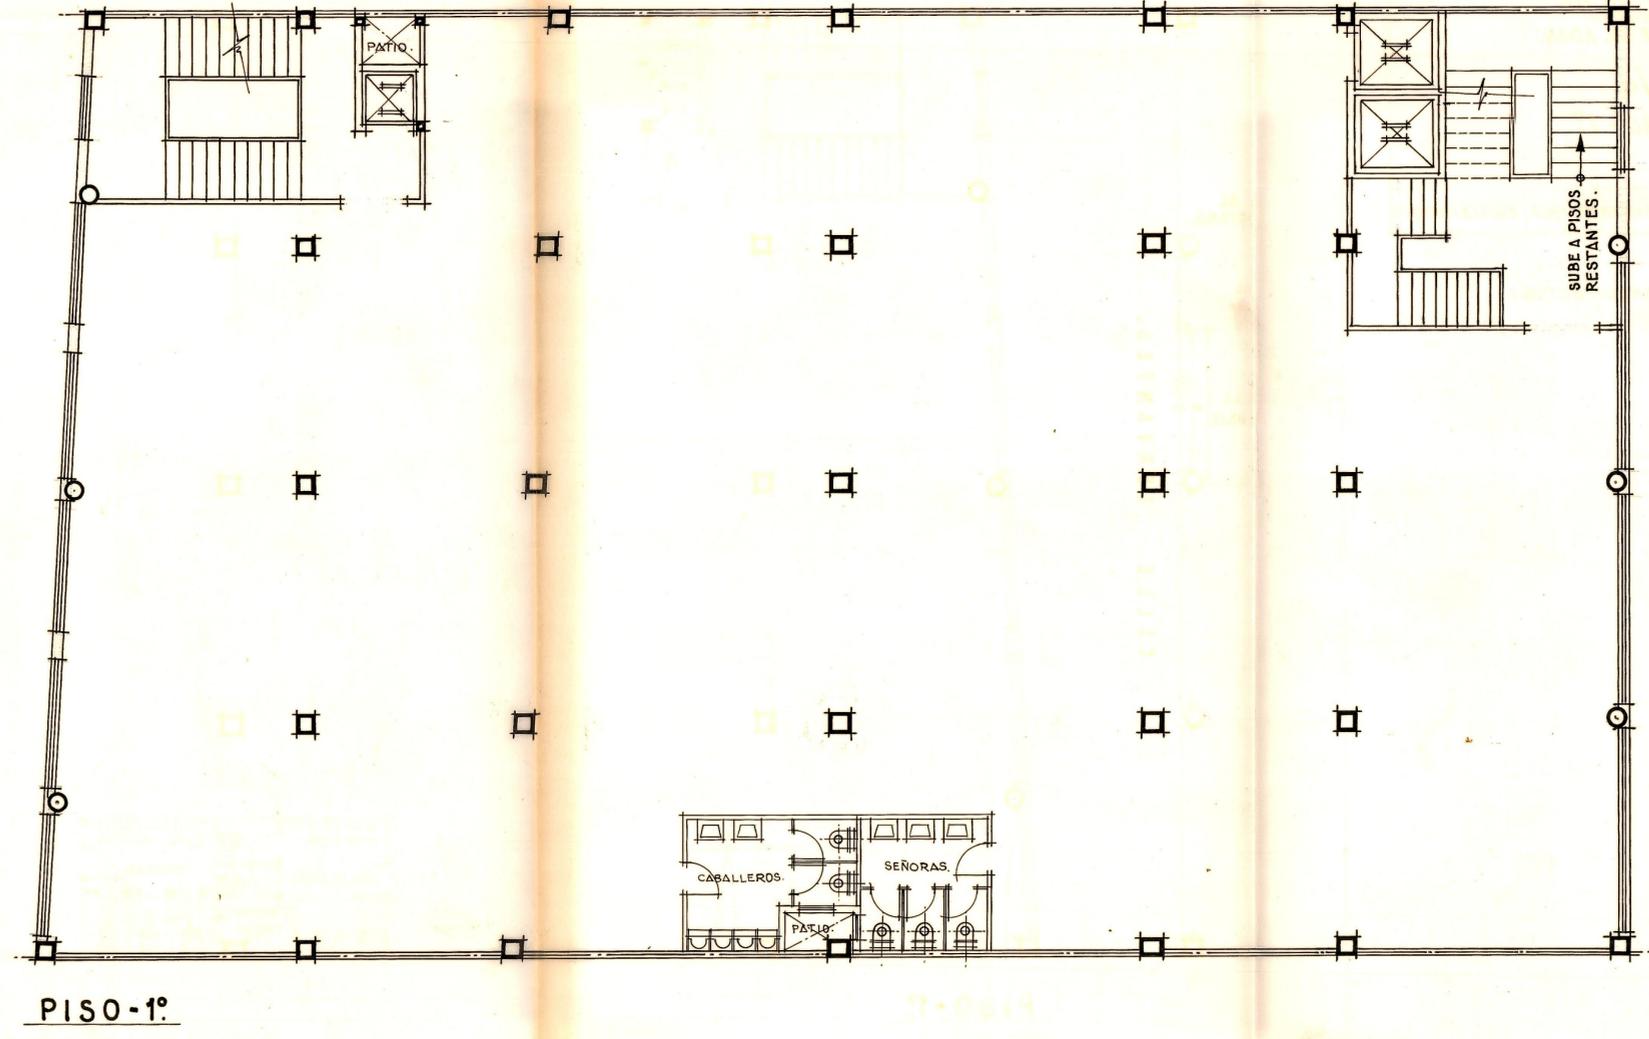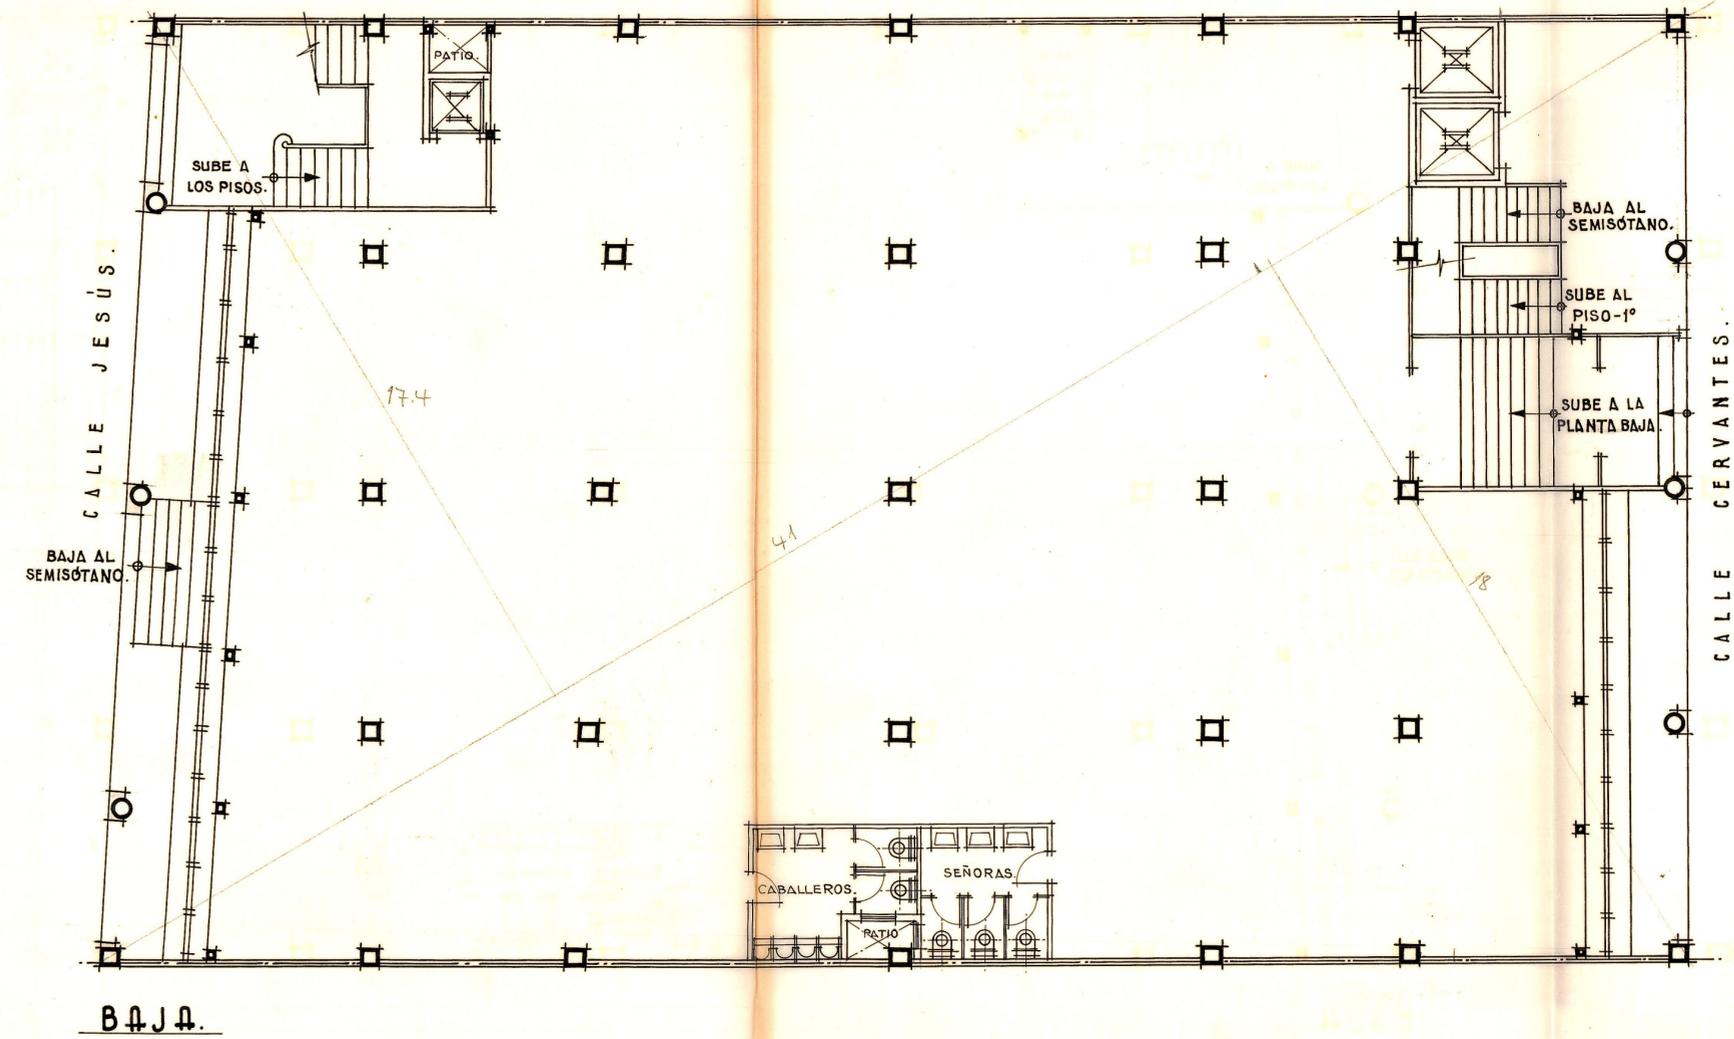

EDIFICIO CON FACHADAS A:  
 CALLES JESÚS Y CERVANTES  
 MODIFICACIÓN del  
 PROYECTO.  
 PROPIETARIO:  
 D. JOSE GIL ADAN.

3

*baja.*  
*piso-1º*

VALENCIA-SEPT.-1963 ESCALA=1/100.

LOS ARQUITECTOS: