


SÓTANO.

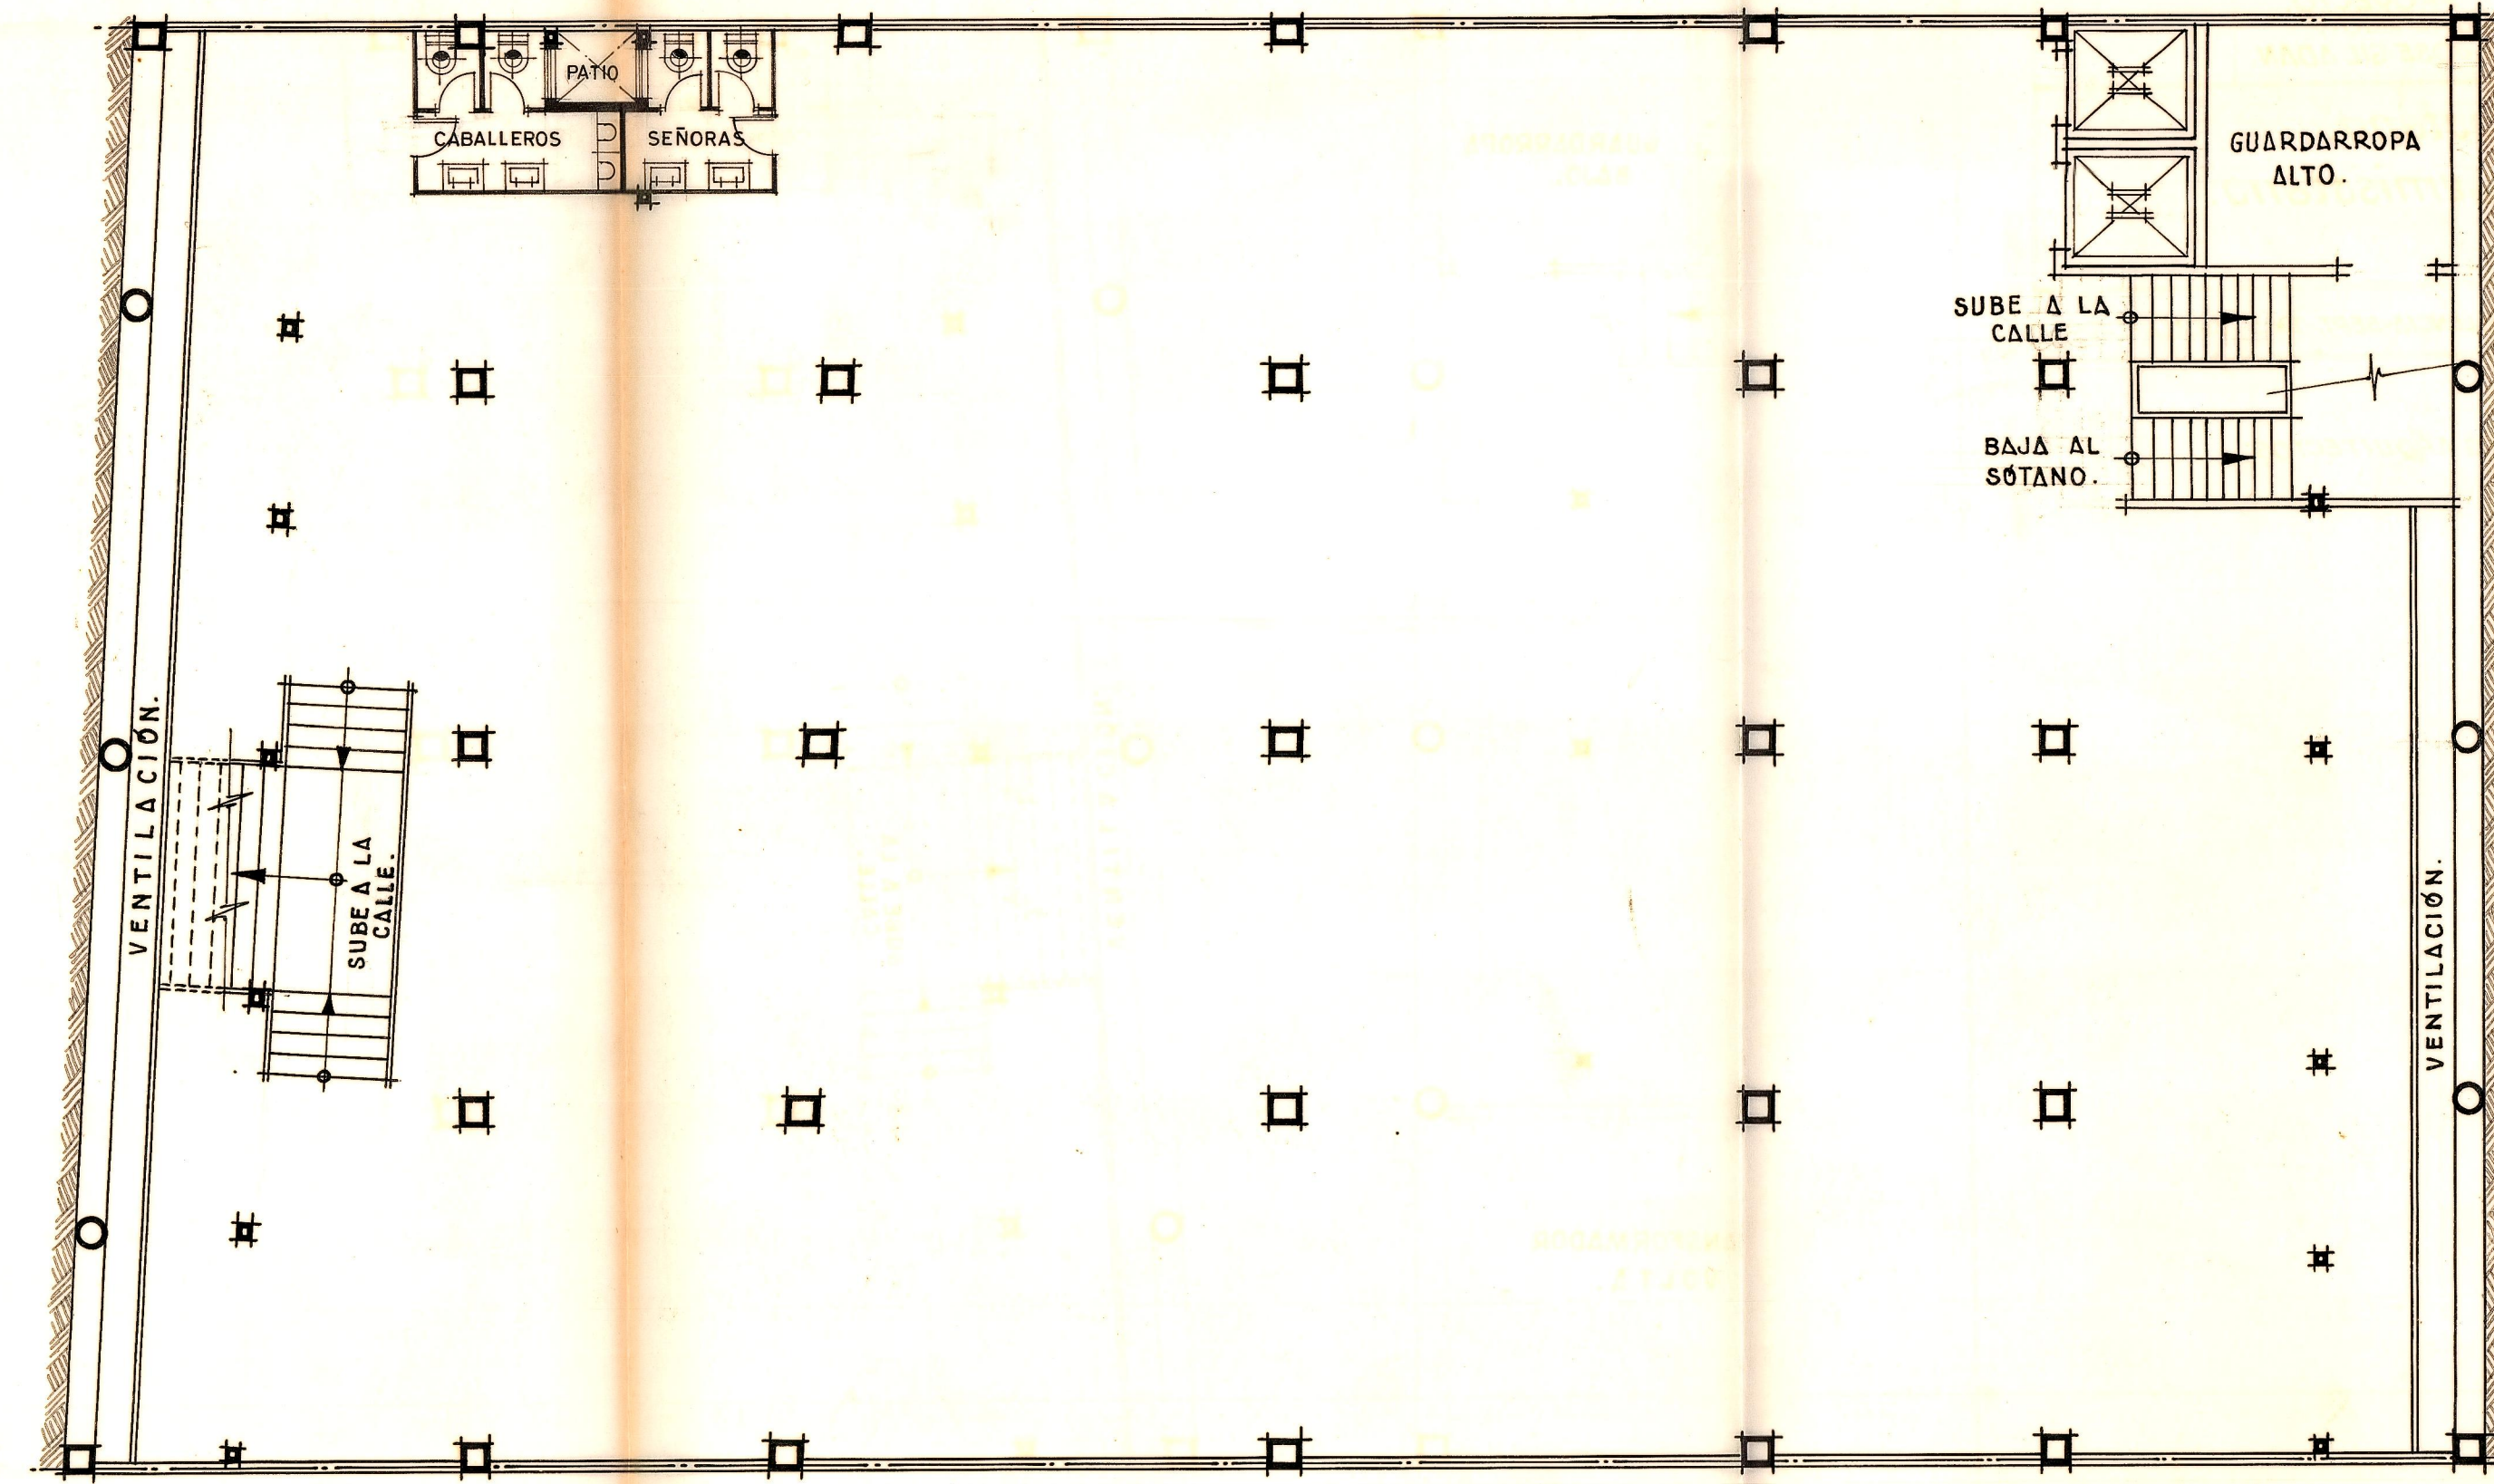

SEMISÓTANO.

EDIFICIO CON FACHADAS A CALLES JESUS Y CERVANTES. MODIFICACIÓN del PROYECTO. PROPIETARIO: D. JOSE GIL ADAN.	2
<b>sótano.</b> <b>semisótano.</b>	
VALENCIA-SEPT-1963	ESCALA=1:100

LOS ARQUITECTOS: