


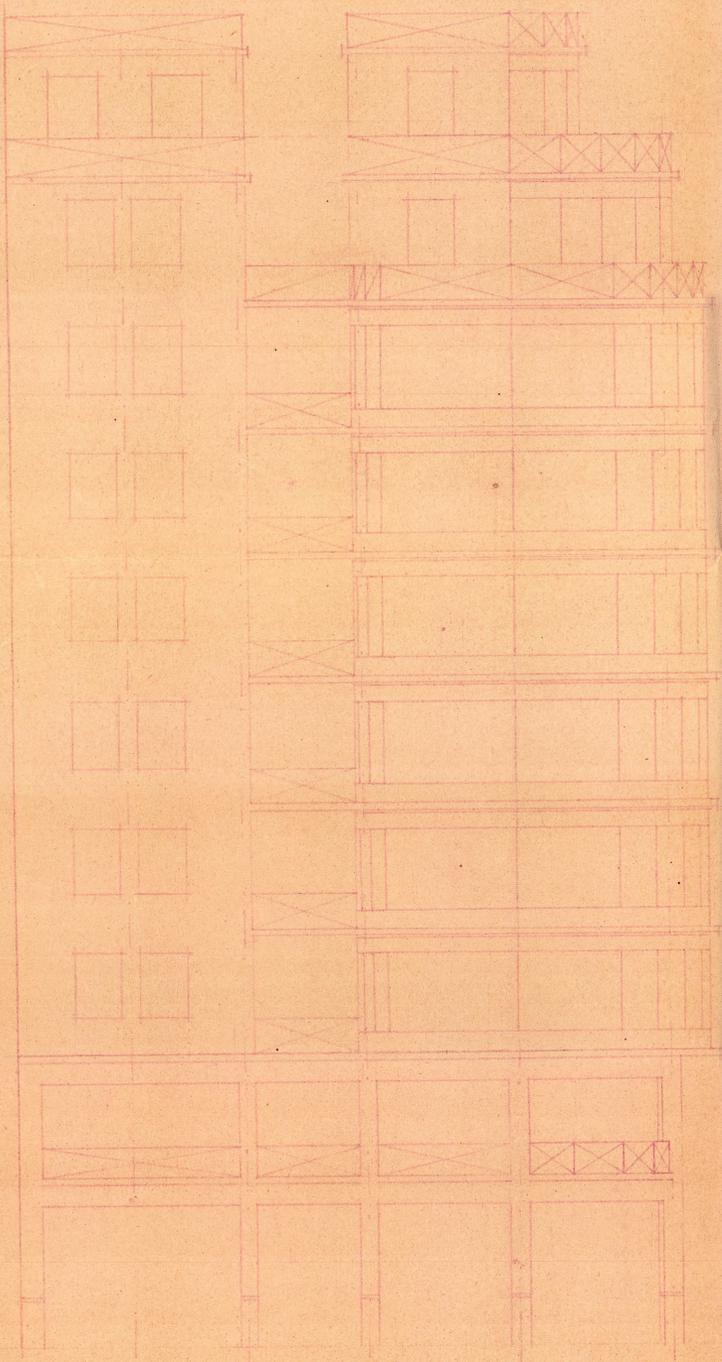


Proyecto de Edificio en Valencia del Cid

Escala 1/100




Calle de Ribalta

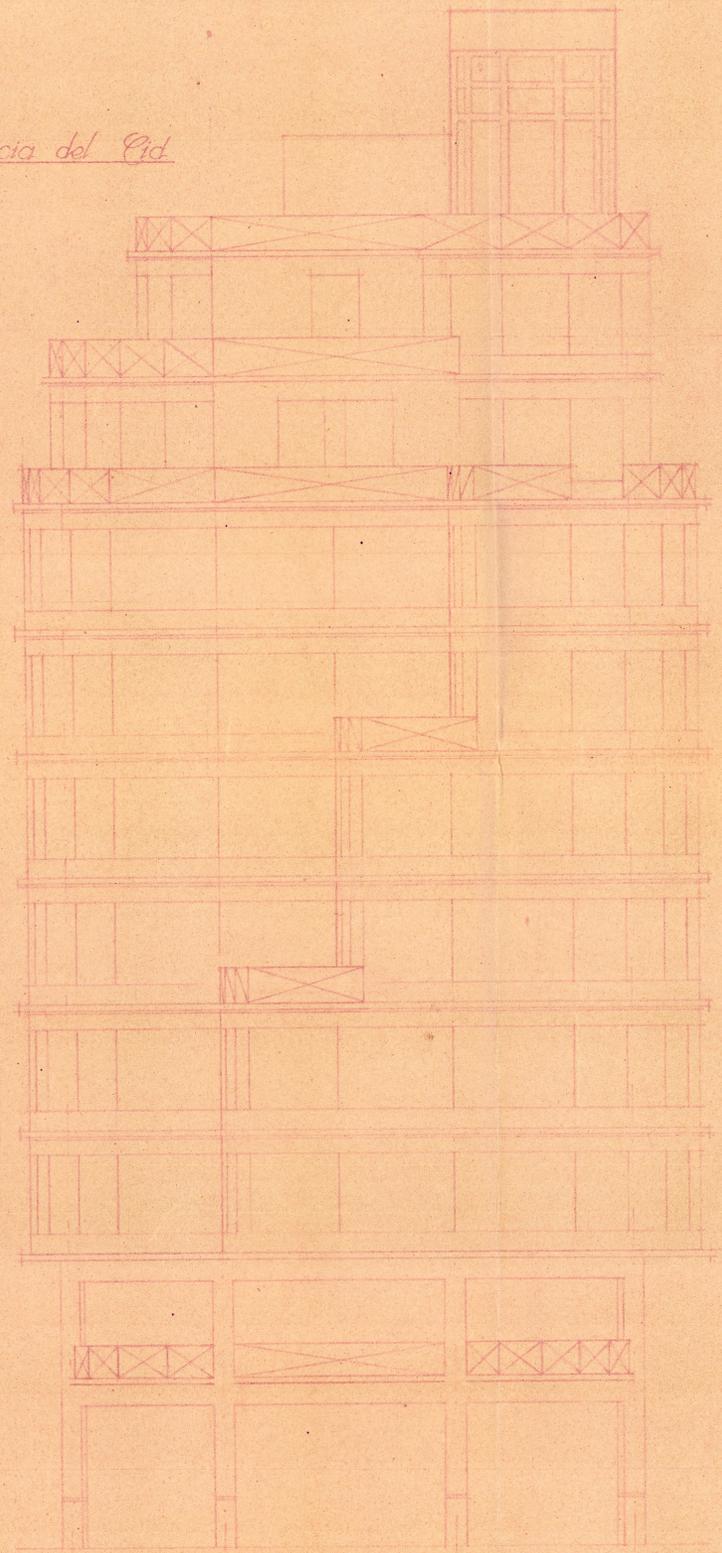


Calle de la Linterna

100  
95  
90  
85  
80  
75  
70  
65  
60  
55  
50  
45  
40  
35  
30

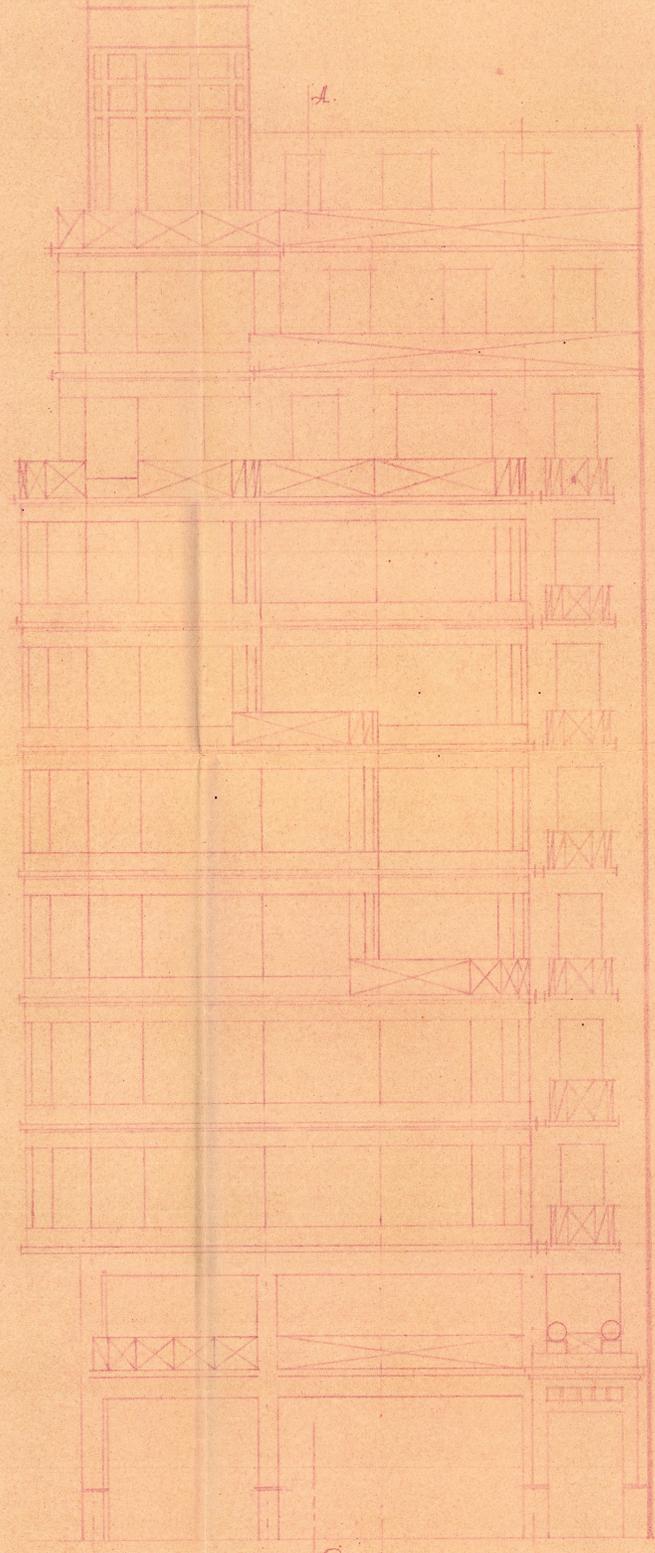

Calle de San Vicente

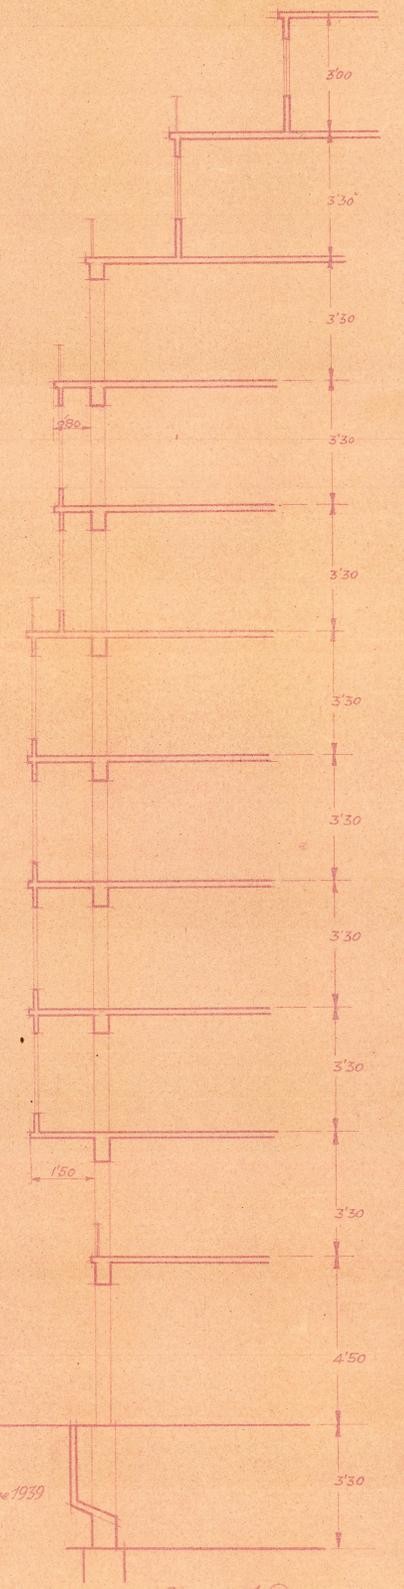

Sección A-B

Valencia del Cid 27 Octubre 1939  
Año de la Victoria  
El Arquitecto