


*lateral escalera*

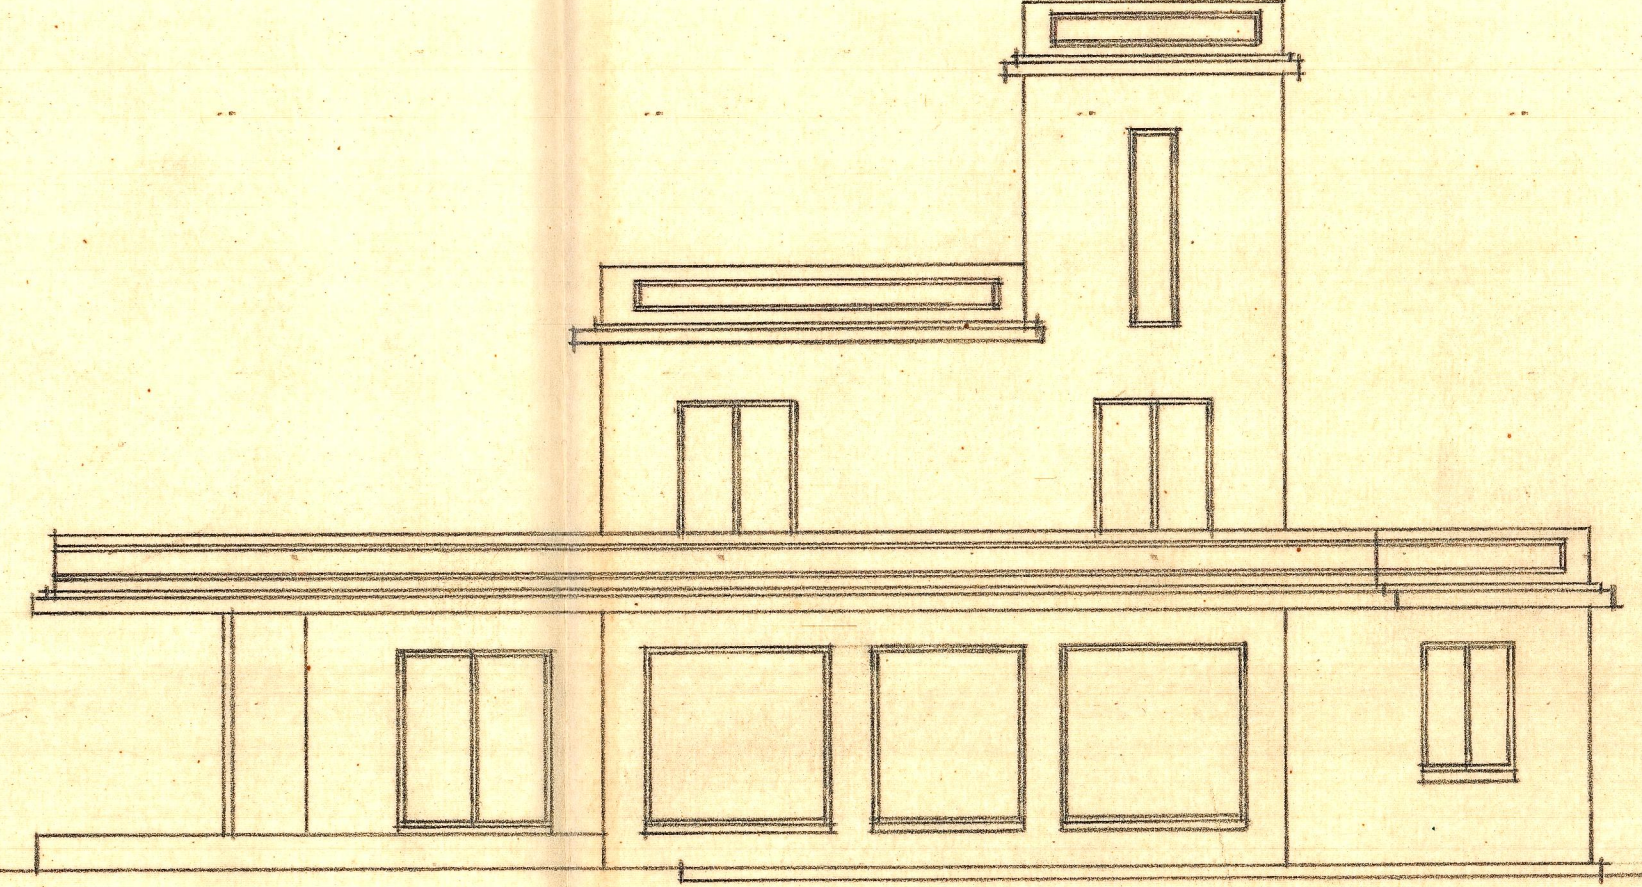

*Posterior*