



Proyecto de distribución en edificio
nº 76 c Mayor
Liria

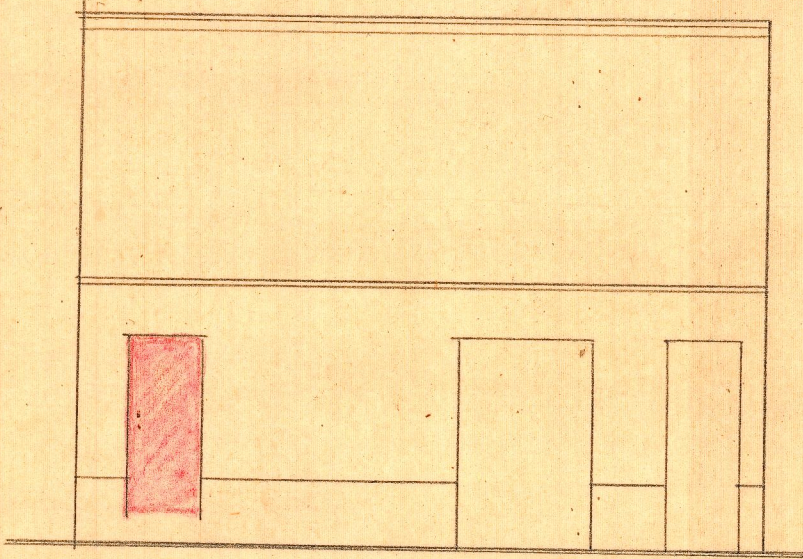

Alzado

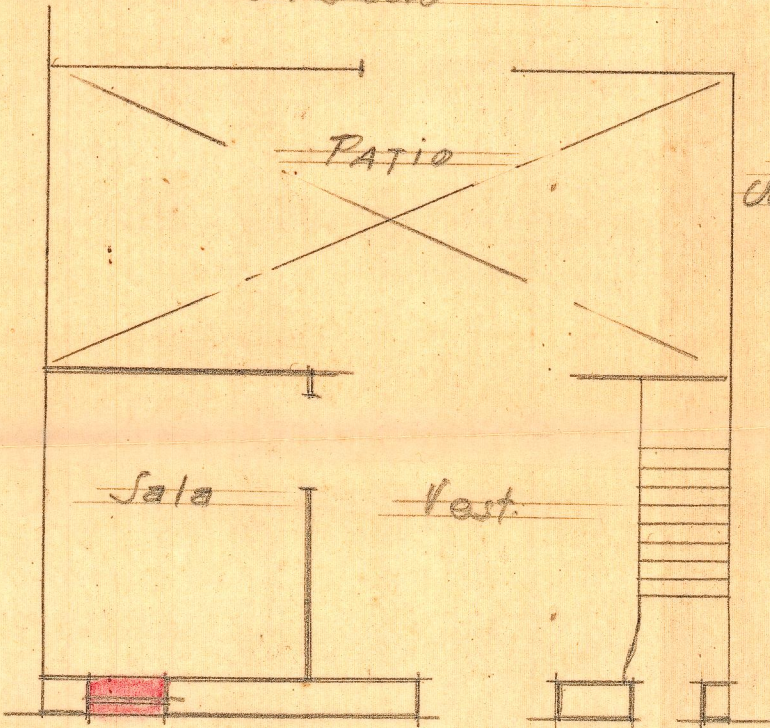

Planta

Escala 1/100
Valencia Setbre 1944
El Arquitecto