



Proyecto de distribución en edificio
nº 41 c. San Francisco

Siria

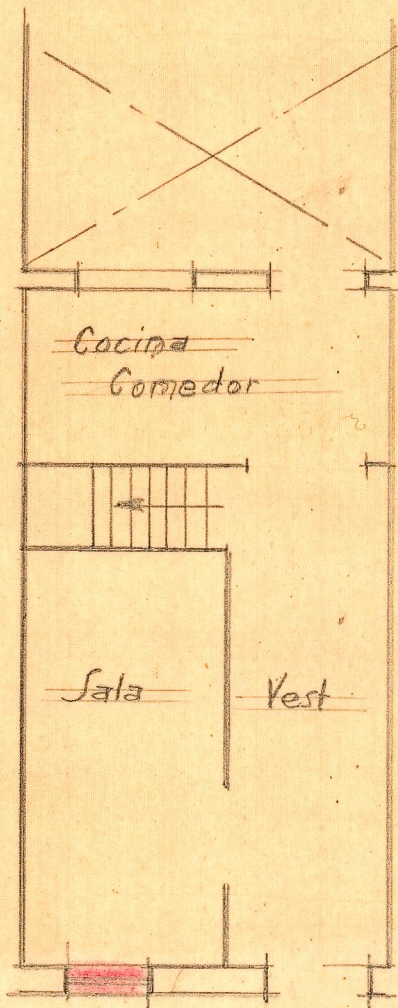

Planta

Escala 1:100
Valencia Setbre. 1944
El Arquitecto

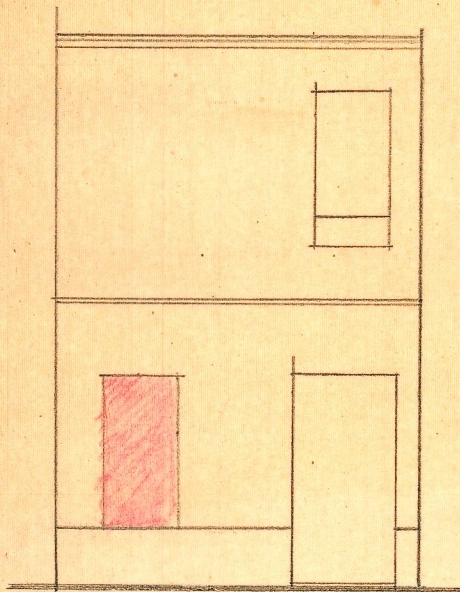

Fachada