


Proyecto de reforma de  
hueco en edificio c. Mayor 96

Liria

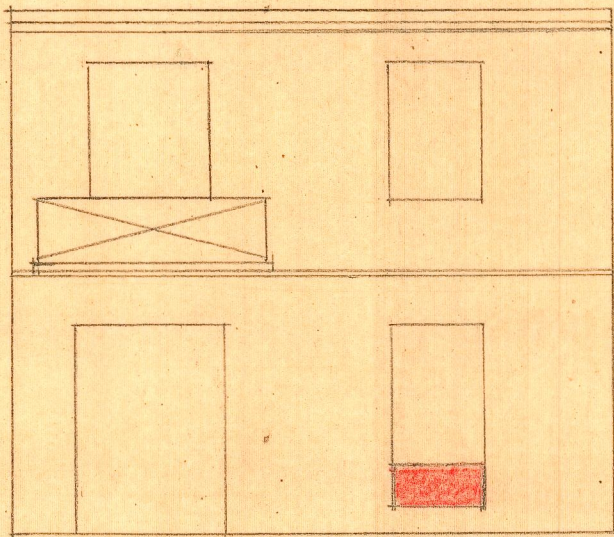

Escala 1:100

Valencia, Octubre 1944

A. Arquitecto