



PROYECTO DE AMPLIACIÓN  
 DE UNA PLANTA Y CONSTRUCCIÓN DE DOS VIVIENDAS EN  
 C. MAYOR DE  
LIRIA

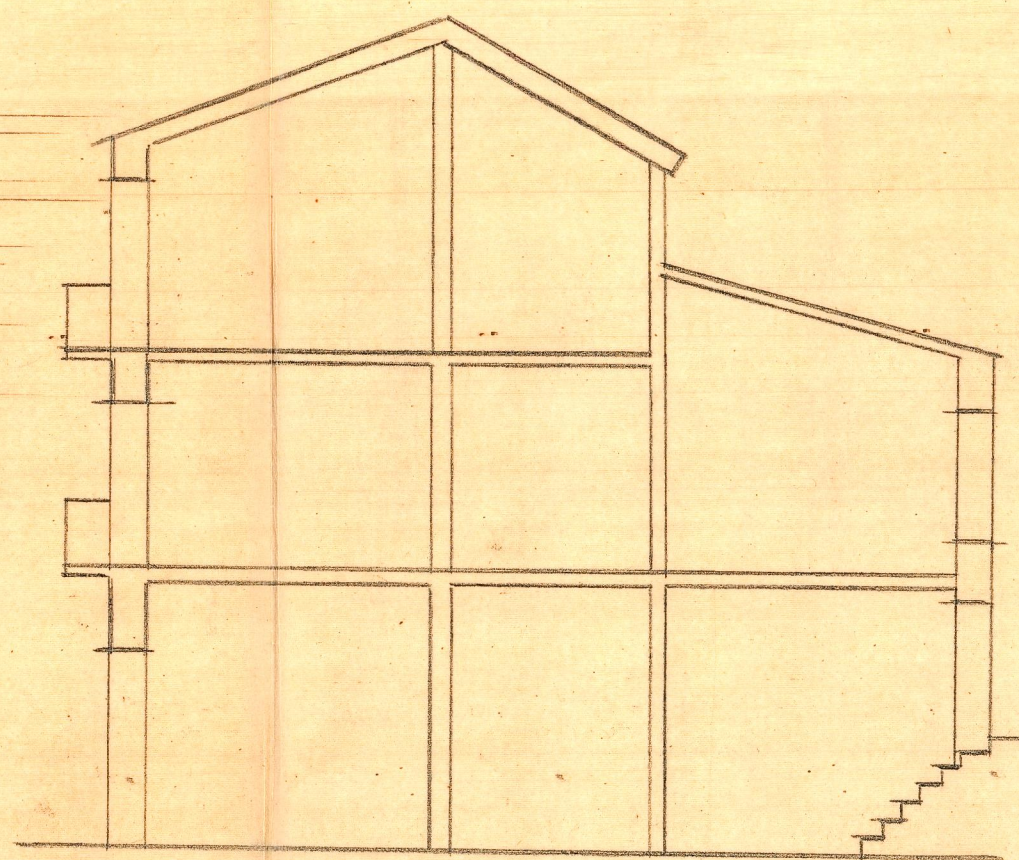


Sección actual

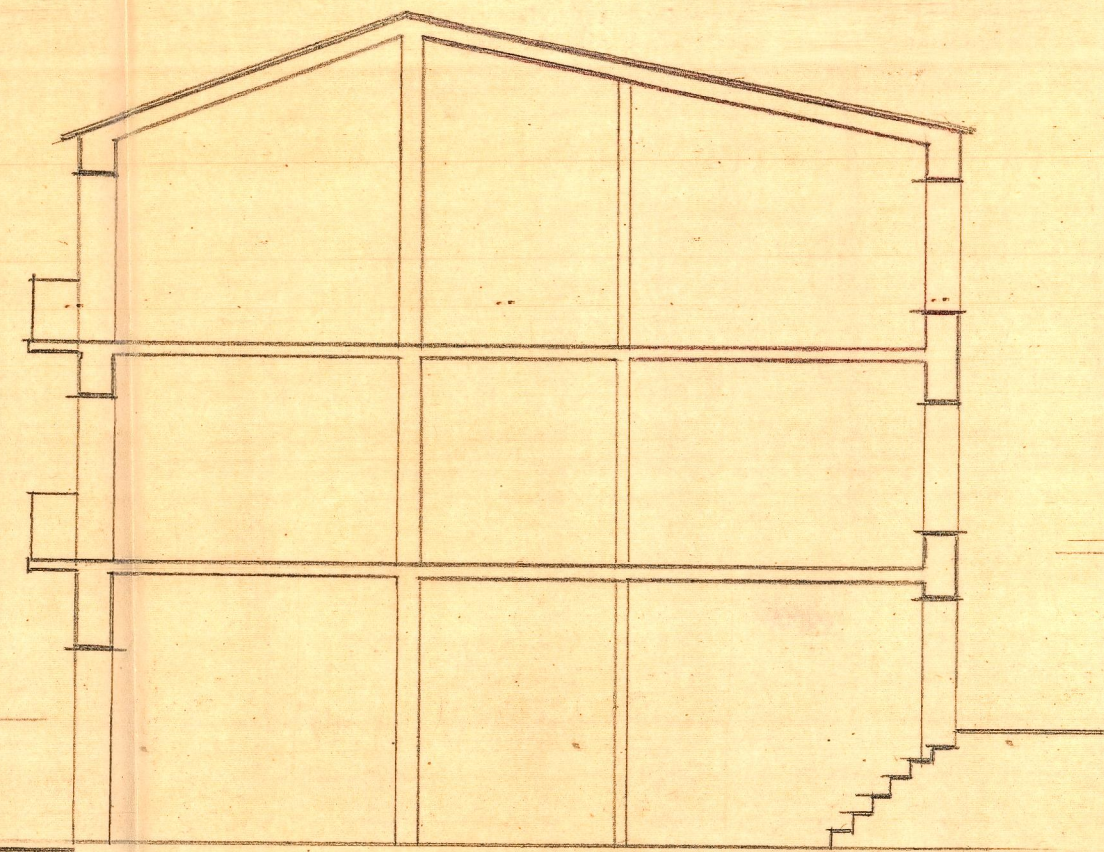


Sección reformada


Escala 1:100  
 Valencia Setbre 1944  
 G. Arquitecto

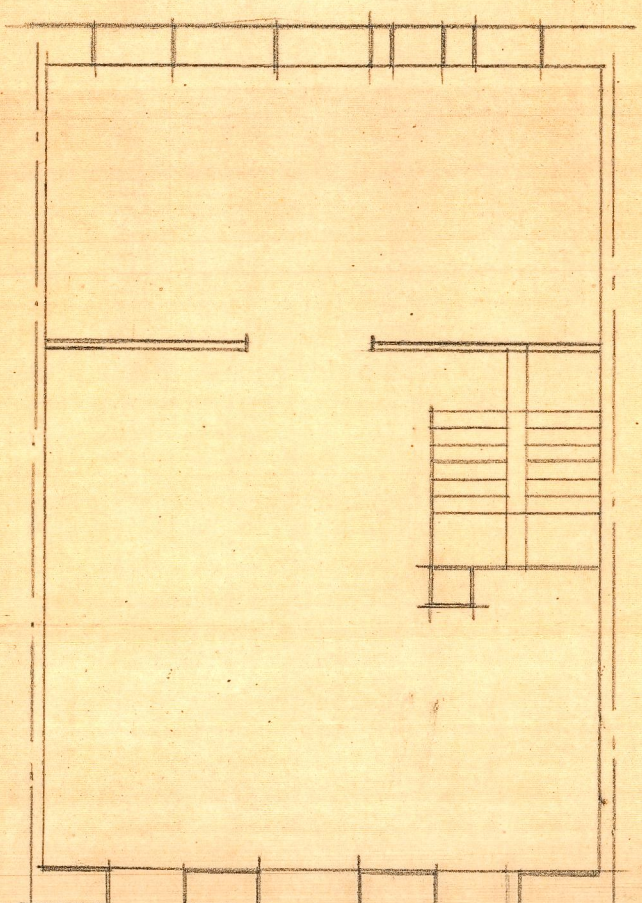


1ª planta de piso actual

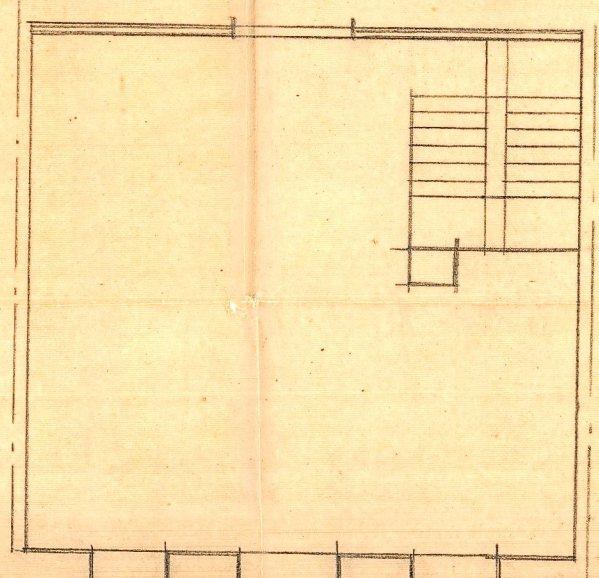


2ª planta actual

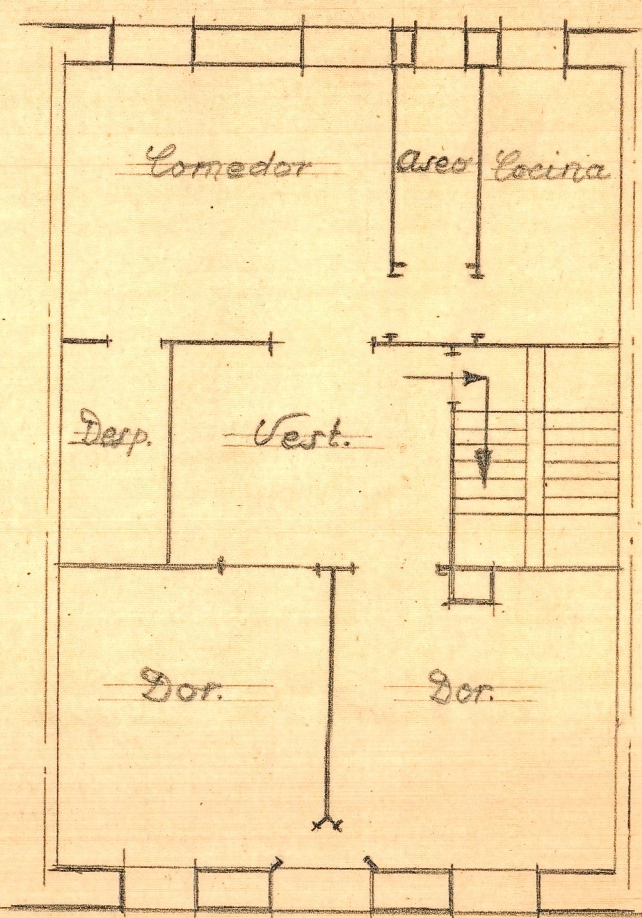

Nuevas plantas

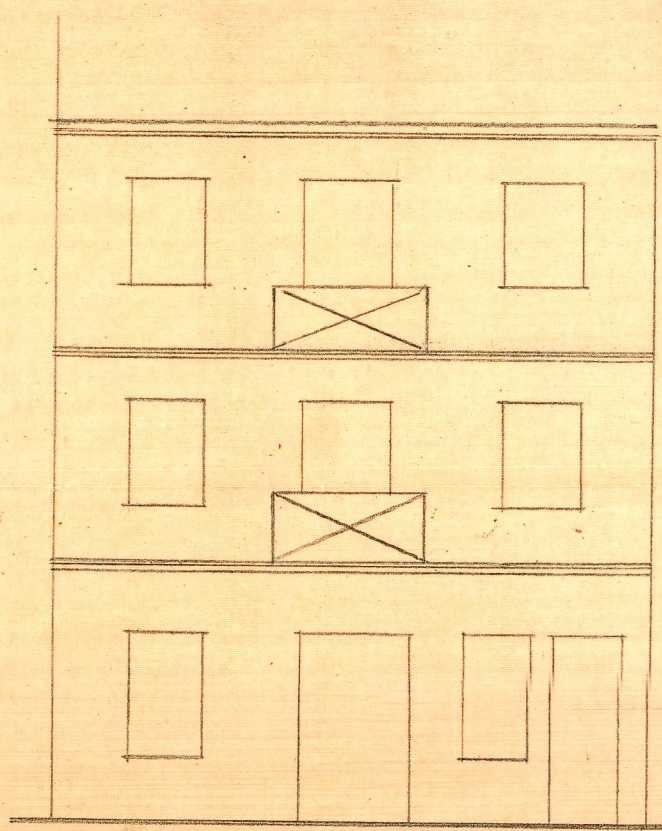

Fachada actual

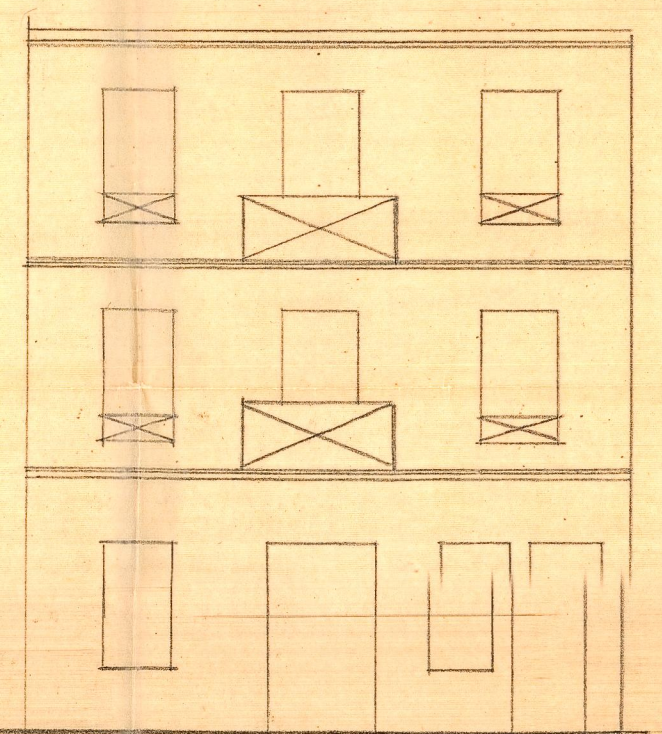

Fachada reformada