



Entramado fiso

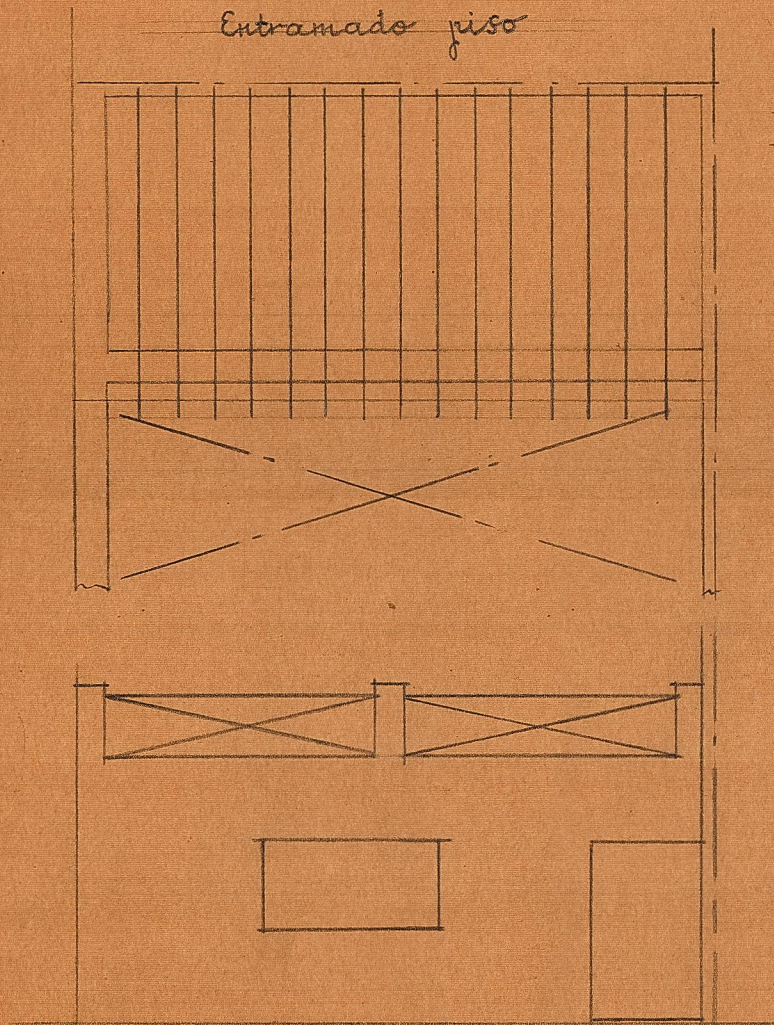


Arzado

Proyecto de terraza en edificio
c. San Roque de Liria

Escala 1:100
Valencia Mayo 1944
El Arquitecto.

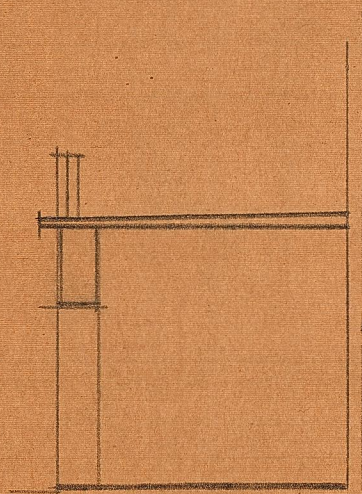

Sección

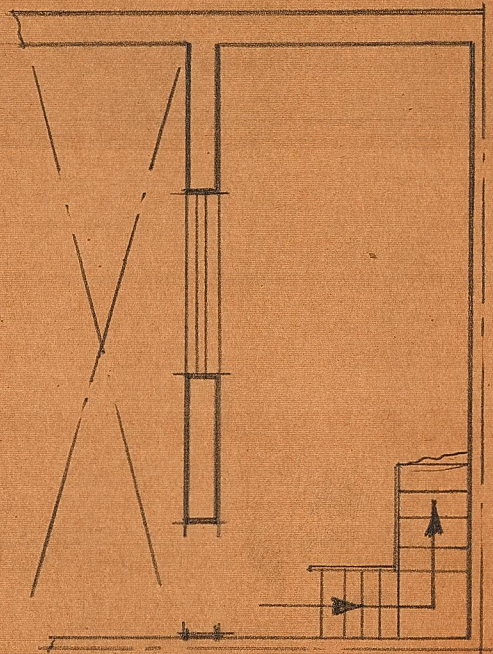

Planta